



MÓTTÆKIÐ
 23 JAN. 2013
Gudni Þórisson
 Byggingafráttir og Byggingarfræðingur, Arnessýslu og Floah.

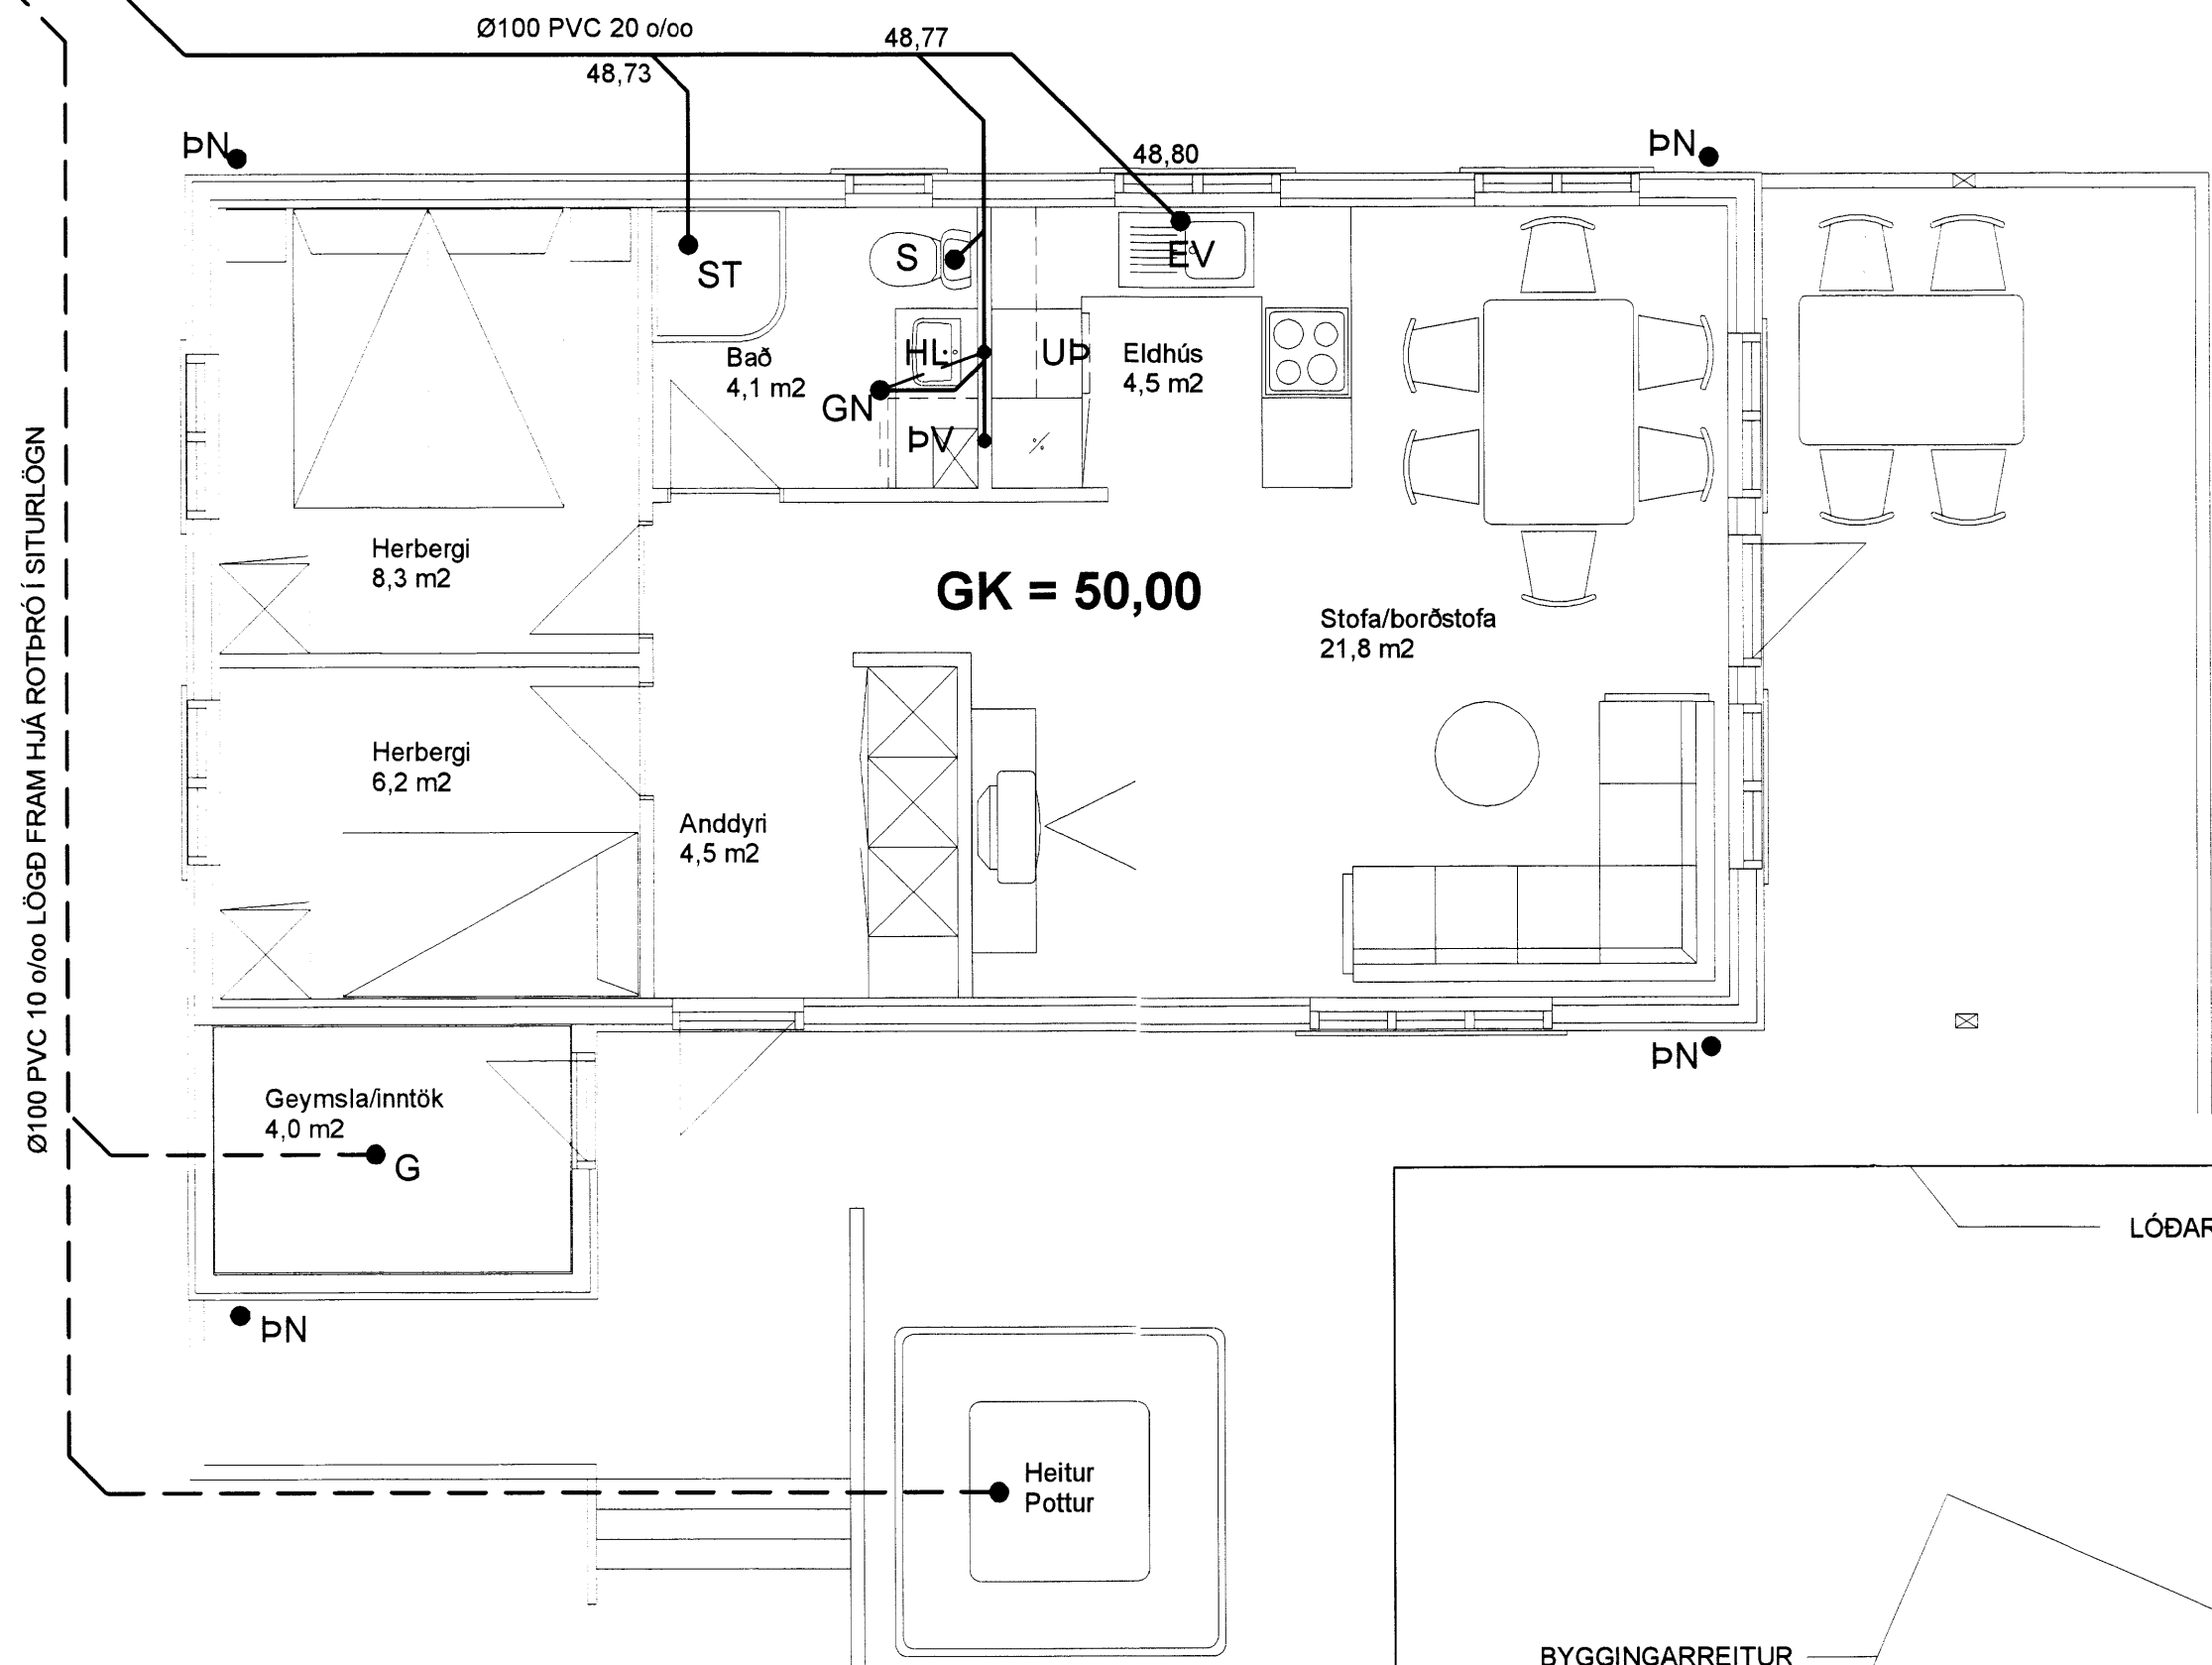

GRUNNMYND - 1:50

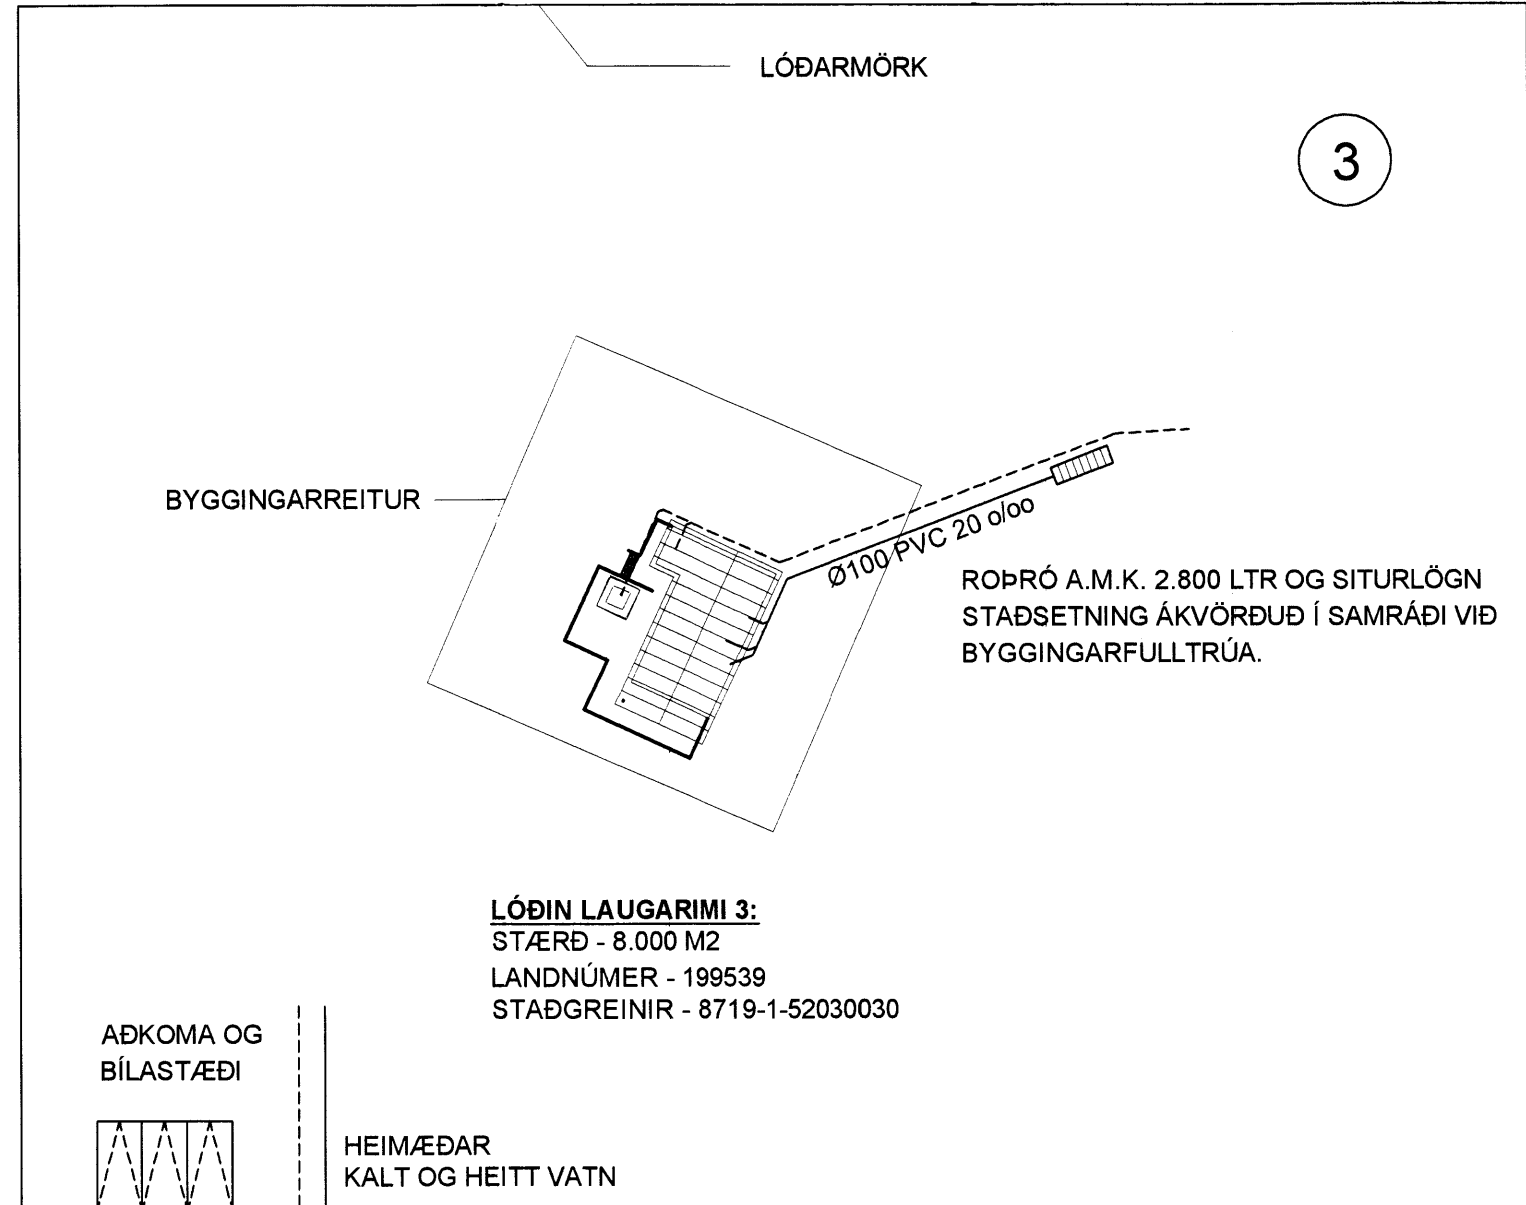

AFSTÖÐUMYND - 1:500

LÓÐIN LAUGARIMI 3:
 STÆRÐ - 8.000 M²
 LANDNÚMÉR - 199539
 STAÐGREINIR - 8719-1-52030030

SKÝRINGAR:

ÖLL ÓNEFND MÁL OG STÆRÐIR ERU Í MM. HÆÐARKÓTAR ERU Í M.

HELSTU KÓTAR:
 GÖLFKÓTI HÚSSINS ER SETTUR 50,00 M.

MERKINGAR:

- S = SALERNI
- G = GÖLFNIDURFALL TENG T LÖGN FRÁ HEITUM POTTI
- GN = GÖLFNIDURFALL MEÐ GEGNUMSTREYMI FRÁ HANDLAUG
- HL = HANDLAUG
- PV = ÞVOTTAVÉL
- UV = UPPÞVOTTAVÉL
- ST = STURTA
- PN = ÞAKNIDURFALLSRÖR

— = FRÁVEITULAGNIR Ø100 MM PVC
 - - - = LÖGN FRÁ HEITUM POTTI Ø100 MM PVC

FRÁVEITULAGNIR SKULU VERA ÚR PVC PLASTRÖRUM AF VIÐURKENNDRI GERÐ. ENGAR FRÁVEITULAGNIR SKULU VERA GRENNRI EN Ø100 MM OG LÁGMARKSHALLI ER 20 ø/øø. FRÁVEITULAGNIR ERU LAGÐAR AÐ A.M.K. 2.800 LTR. ROTPRÓ SEM SKAL HÁFA VIÐURKENNINGU UMHVÆFISSTOFNUNAR.

ÞAKNIDURFALLSRÖR ERU LÖGÐ AÐ JARÐVEGSYFIRBORÐI.

UMHVÆFIS ALLAR FRÁVEITULAGNIR SEM LAGÐAR ERU Í JÖRÐU, SKAL SETJA 150MM SANDLAG, SEM SKAL ÞJAPPA VANDLEGA.

ALLT EFNIG OG FRÁGANGUR FRÁVEITULAGNA SKAL VERA VANDAÐUR OG Í SAMRÆMI VIÐ BYGGINGARREGLUGERÐ OG ÍSLENSKA STAÐLA.

Breyting 2:
Breyting 1:
 Halldór Stefánsson, byggingatæknifræðingur MTFÍ
 Kt. 291261-5909
 Jörundarholti 121
 300 Akranes Netfang: hst@akur.is - Sími 860-0061

Verkheiti:
LAUGARIMI 3, BLÁSKÓGABYGGÐ

Verkpáttur: Fráveitulagnir Grunnmynd og afstaða

Dags: 17-10-2012	NR: 12-115	Útgáfa: 1
Hannað: HS	Bláðstærð A2	Mkv: 1:50 / 1:500
Teiknað: HS	11/1 '13.	Teikning nr.
Undirskrift höfundar		P 520