



○ Grunnmynd - 1:50

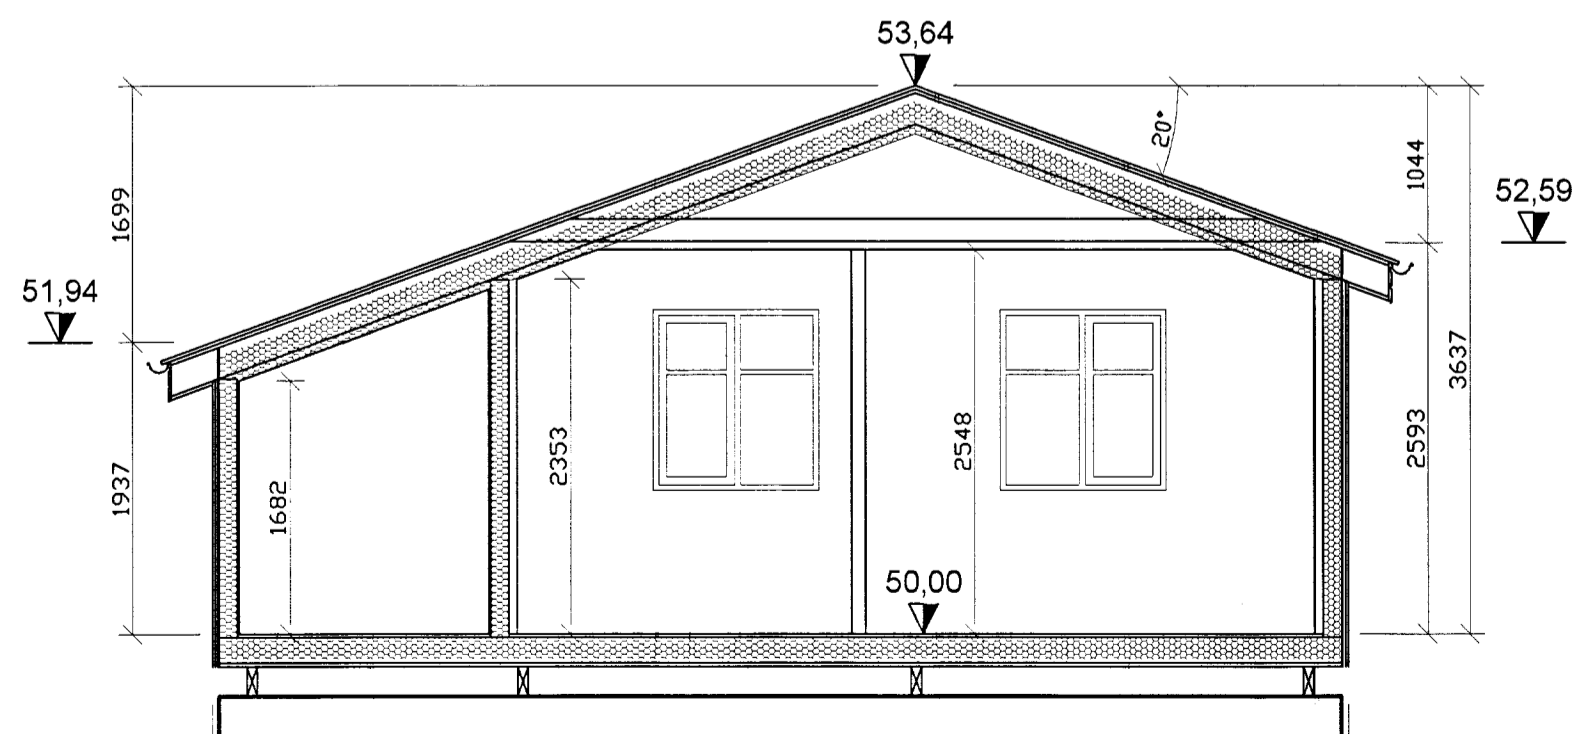

○ Snið A - 1:50

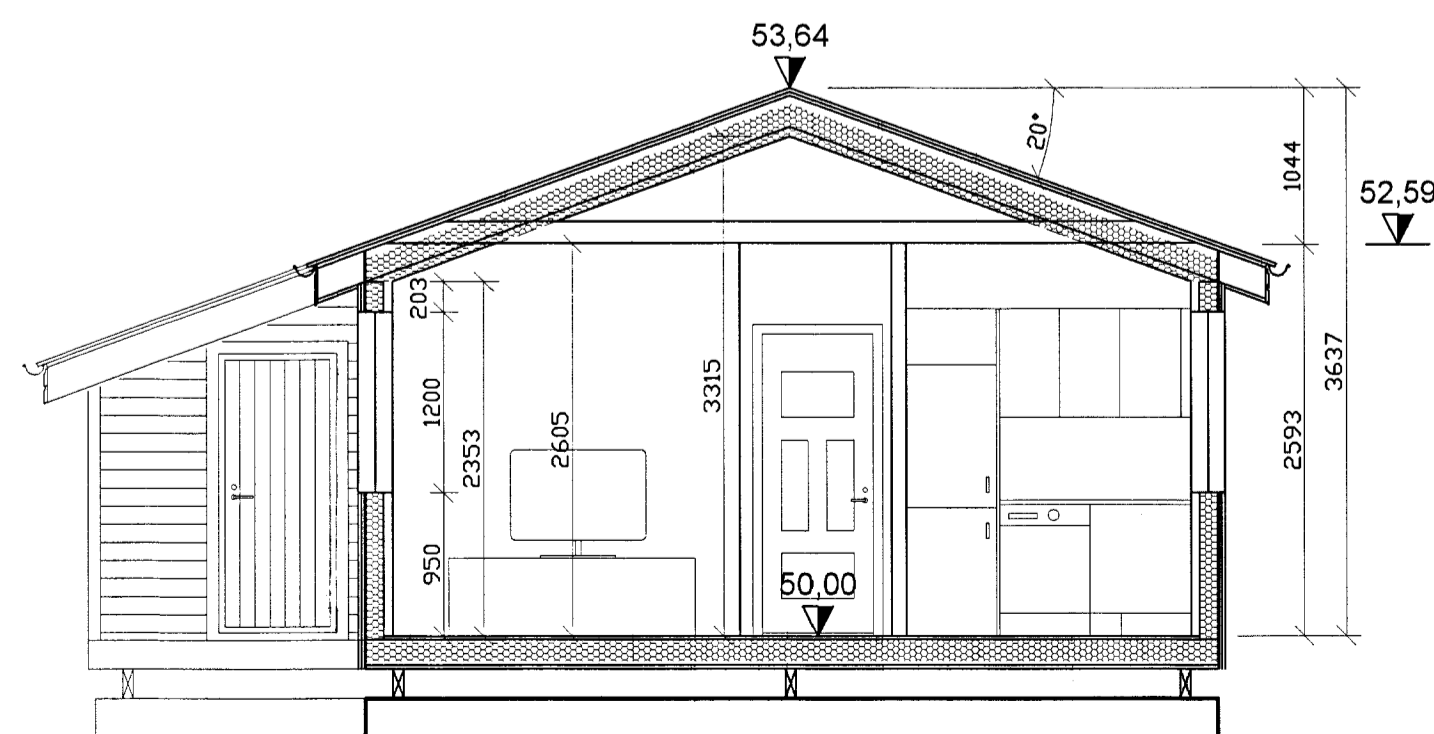

○ Snið B - 1:50

**SAMPYKKT**  
 19 MASS 2013  
*Rutger Kjellman*  
 Byggingatútrúi uppsv. Amessýslu og Flóahfr.

**SKÝRINGAR:**  
 SÓTT ER UM BYGGINGARLEYFI FYRIR FRÍSTUNDAHÚSI Á LÓÐ NR. 3 VIÐ LAUGARIMA Í LANDI KLAUSTURHÓLA, BLÁSKÓGABYGGÐ. STÆRÐ LÓÐAR ER 8.000 M2 OG LANDNÚMER ER 199539  
 Í SAMRÆMI VIÐ BRÁÐABIRGÐAÁKVÆÐI Í GR. 17.1.2. BYGGINGARREGLUGERÐAR NR. 112/2012 ER ÓSKAÐ EFTIR UNÐANÞÁGU FRÁ ÁKVÆÐUM HENNA OG AÐ ÁKVÆÐI ELÐRI BYGGINGARREGLUGERÐAR NR. 441/1998 GILDI VIÐ ÚTGÁFU BYGGINGARLEYFIS.

**STÆRÐIR HÚSS:**  
 BIRT FLATARMÁL 65,4 M2. SKIPTARÚMMÁL 167,1 M3. SJÁ NÁNAR SKRÁNINGARTÖFLU.

**BURÐARVIRKI:**  
 UNDIRSTÖÐUR ERU STEINSTEYPTAR, EN GÓLF ÚR TIMBRI. BERANDI ÚTVEGGIR, INNVEGGIR OG ÞAKVIRKI ER ÚR TIMBRI A.M.K. R-BE130.

**KLÆÐNINGAR:**  
 KLÆÐNINGAR INNI ERU A.M.K. Í FLOKKI 2. KLÆÐNING ÚTVEGGJA ER LÁRÉTT NÓTUÐ PANILKLÆÐNING SEM KLÆÐIST Á LOFTUNARLISTA. LOFTBIL Á BAKVIÐ KLÆÐNINGU SKAL VERA A.M.K. 20 MM. ÞAKKLÆÐNING ER BÁRUÐ MÁLMKLÆÐNING Í FLOKKI T.

**ÞAK:**  
 ÞAKHALLI ER 20° OG ER ÞAK KLÆTT MEÐ BÁRUÐUM STÁLPLÖTUM, ÞAKPAPPA OG TIMBURKLÆÐNINGU. ÞAK SKAL LOFTRÆST-SKV. ÁKVÆÐUM BYGGINGARREGLUGERÐAR.

**MERKINGAR:**  
 GK - MERKIR GÓLFKÓTA (SETTUR 50 M)  
 GN - MERKIR GÓLFNIÐURFALL  
 BO - MERKIR HLIÐARHENGÐ BJÖRGUNAROP. BREIDD LJÓSOPS MIN 500 MM Í GLUGGUM.  
 RS - MERKIR REYKJSKYNJARA  
 HS - MERKIR HANDSLÖKKVITÆKI  
**EINANGRUN OG REIKNUÐ U-GILDI:**  
 ÚTVEGGIR 125 MM ÞÉTTULL - U-gildi 0,30  
 ÞAK 175 MM ÞÉTTULL M/VINDPAPPA + 25 MM ÞÉTTULL Í LAGNAGRIND - U-gildi 0,20  
 TIMBURGÓLF 150 MM ÞÉTTULL - U-gildi 0,28  
 GLUGGAR ERU TRÉGLUGGAR OG GLER TVÖFALT K-GLER.  
**LAGNALEIÐIR:**

SKOLP ER LEITT Í ROTÞRÓ A.M.K. 2.800 LTR SEM SKAL HAFNA VIÐURKENNINGU HOLLUSTUVERNADAR RÍKISINS. HITA- VATNS- OG RAFLAGNIR ERU LAGÐAR Í LAGNAGRINDU ÚTVEGGJA OG LOFTA OG Í MILLIVEGGJUM.

Breyting 2:  
 Breyting 1:  
 Halldór Stefánsson, byggingatæknifræðingur MTFÍ  
 Kt. 291261-5909  
 Jörundarholti 121  
 300 Akranes Netfang: hst@akur.is - Sími 860-0061

Verkeitti:  
**LAUGARIMI 3, BLÁSKÓGABYGGÐ**

Verkþáttur: Aðaluppdráttur  
 Grunnmynd, snið og skýringar

Dags: 20-09-2012	NR: 12-115	Útgáfa: 1
Hannað: HS	Blaðstærð A2	Mkv: 1:50
Teiknað: HS	11/13	Teikning nr.
Undirskrift höfundar: <i>Rutger Kjellman</i>		<b>A 101</b>