




MÓTTÉKID
30 APR. 2013
Gudbjörg
Byggingatúla og -áætlun

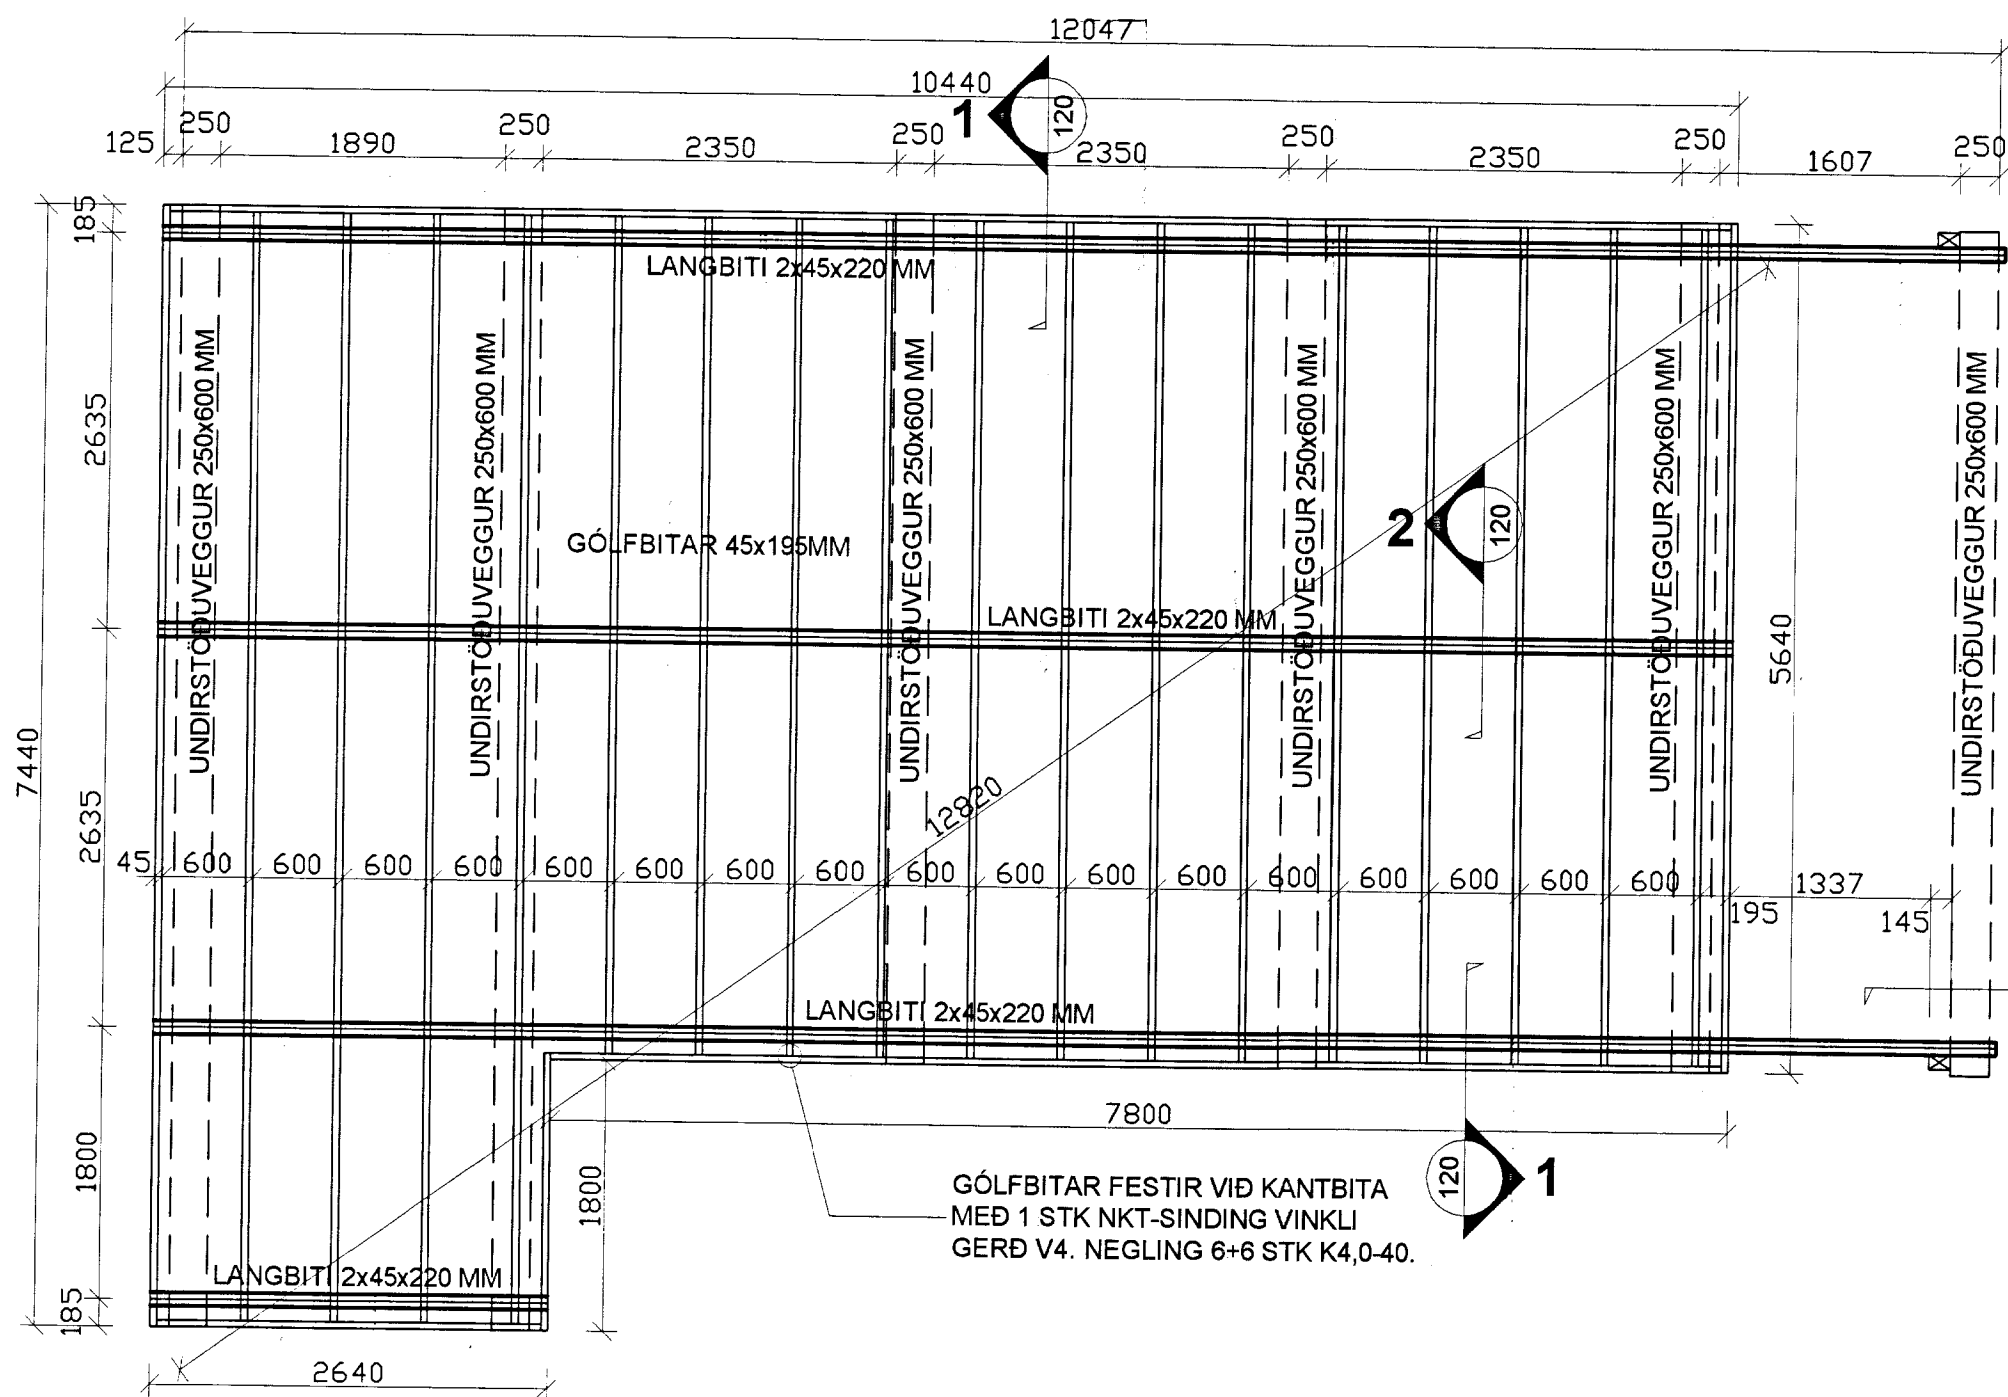


Grunnmynd - 1:50

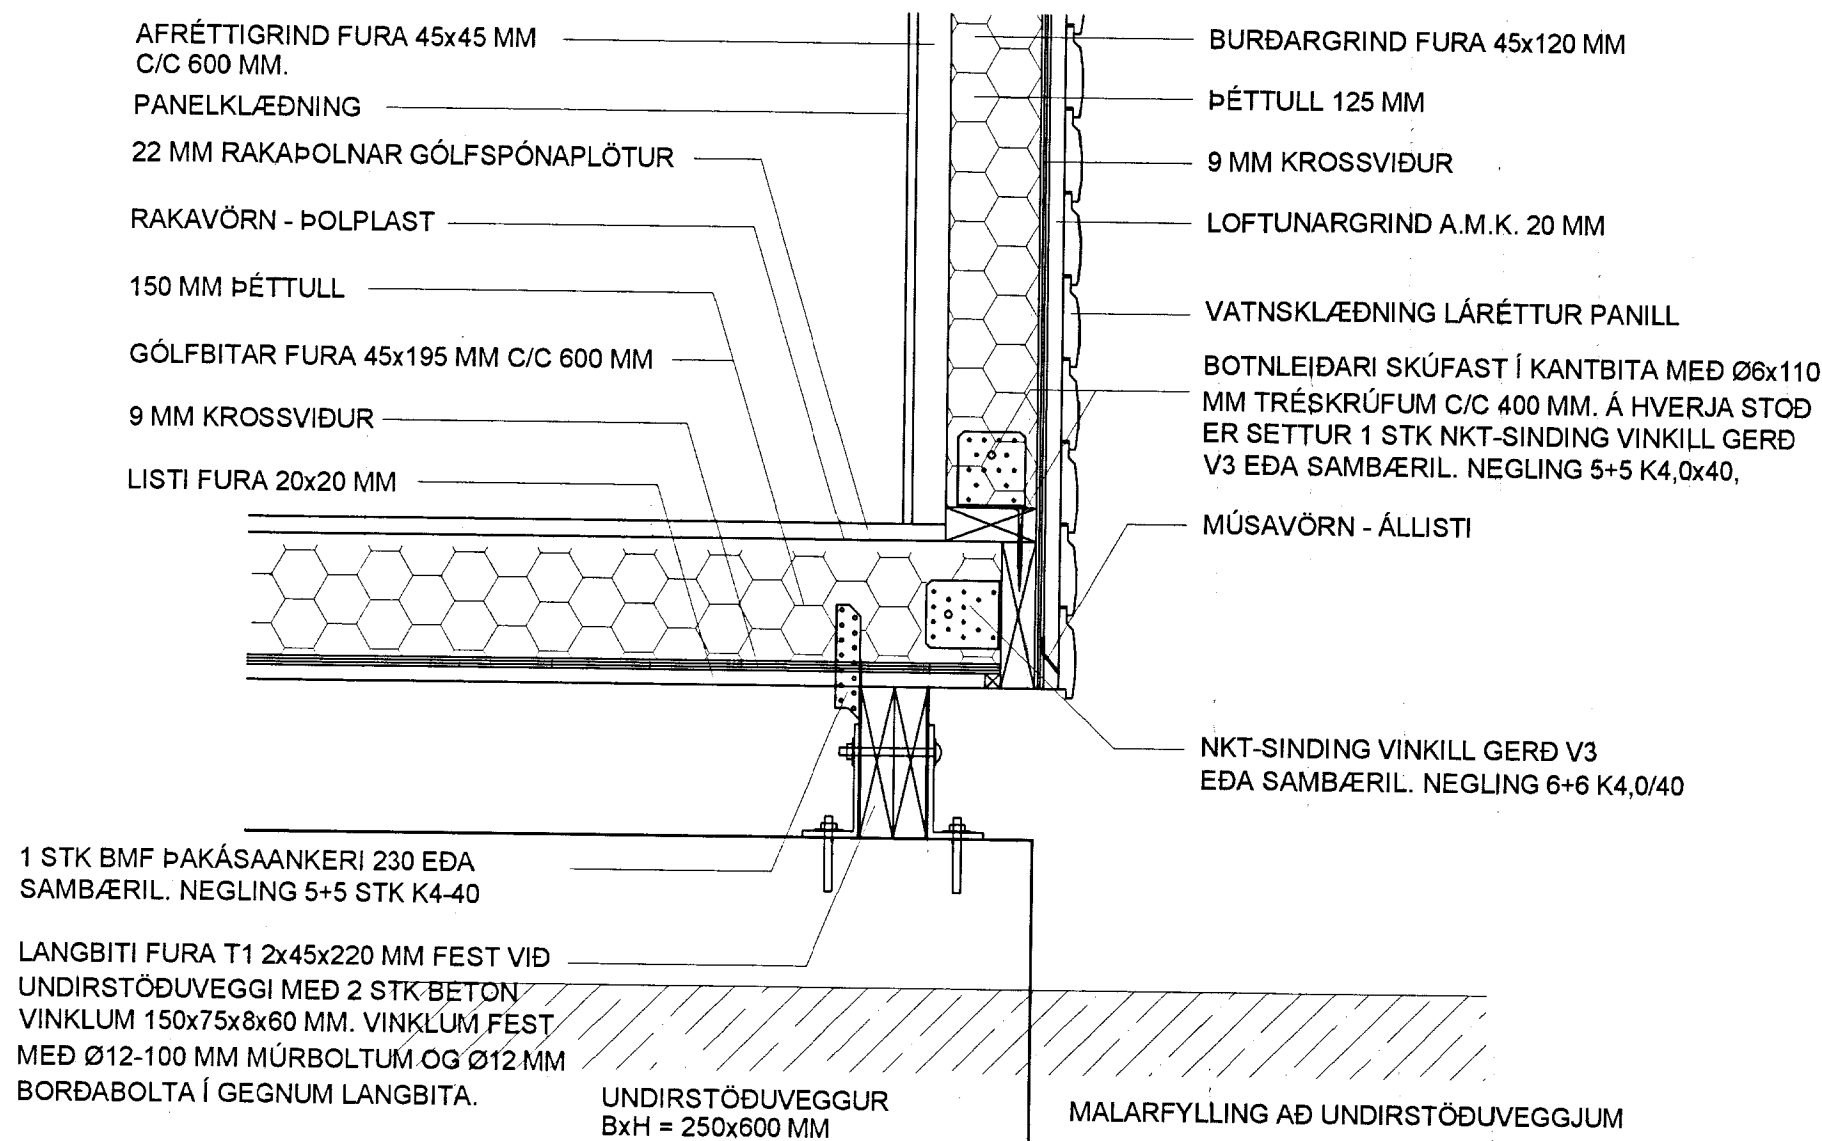

Snið 1 - 1:10

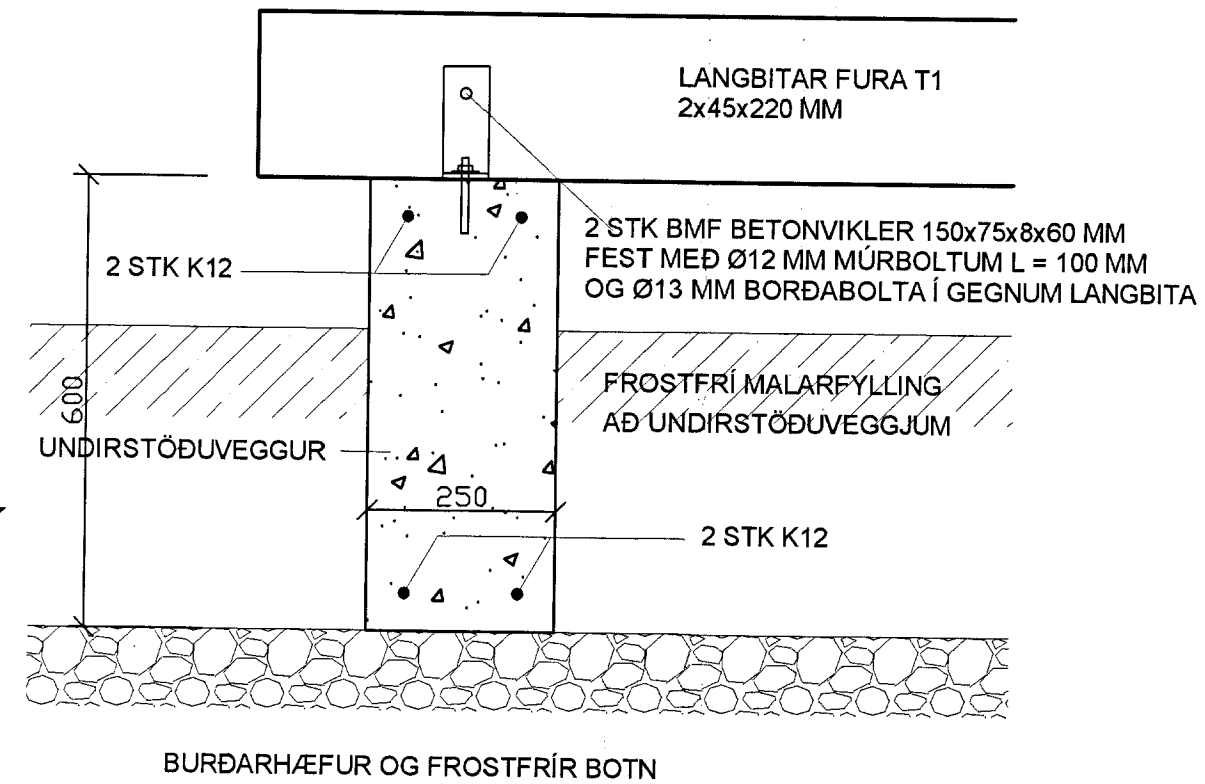

Snið 3 - 1:10

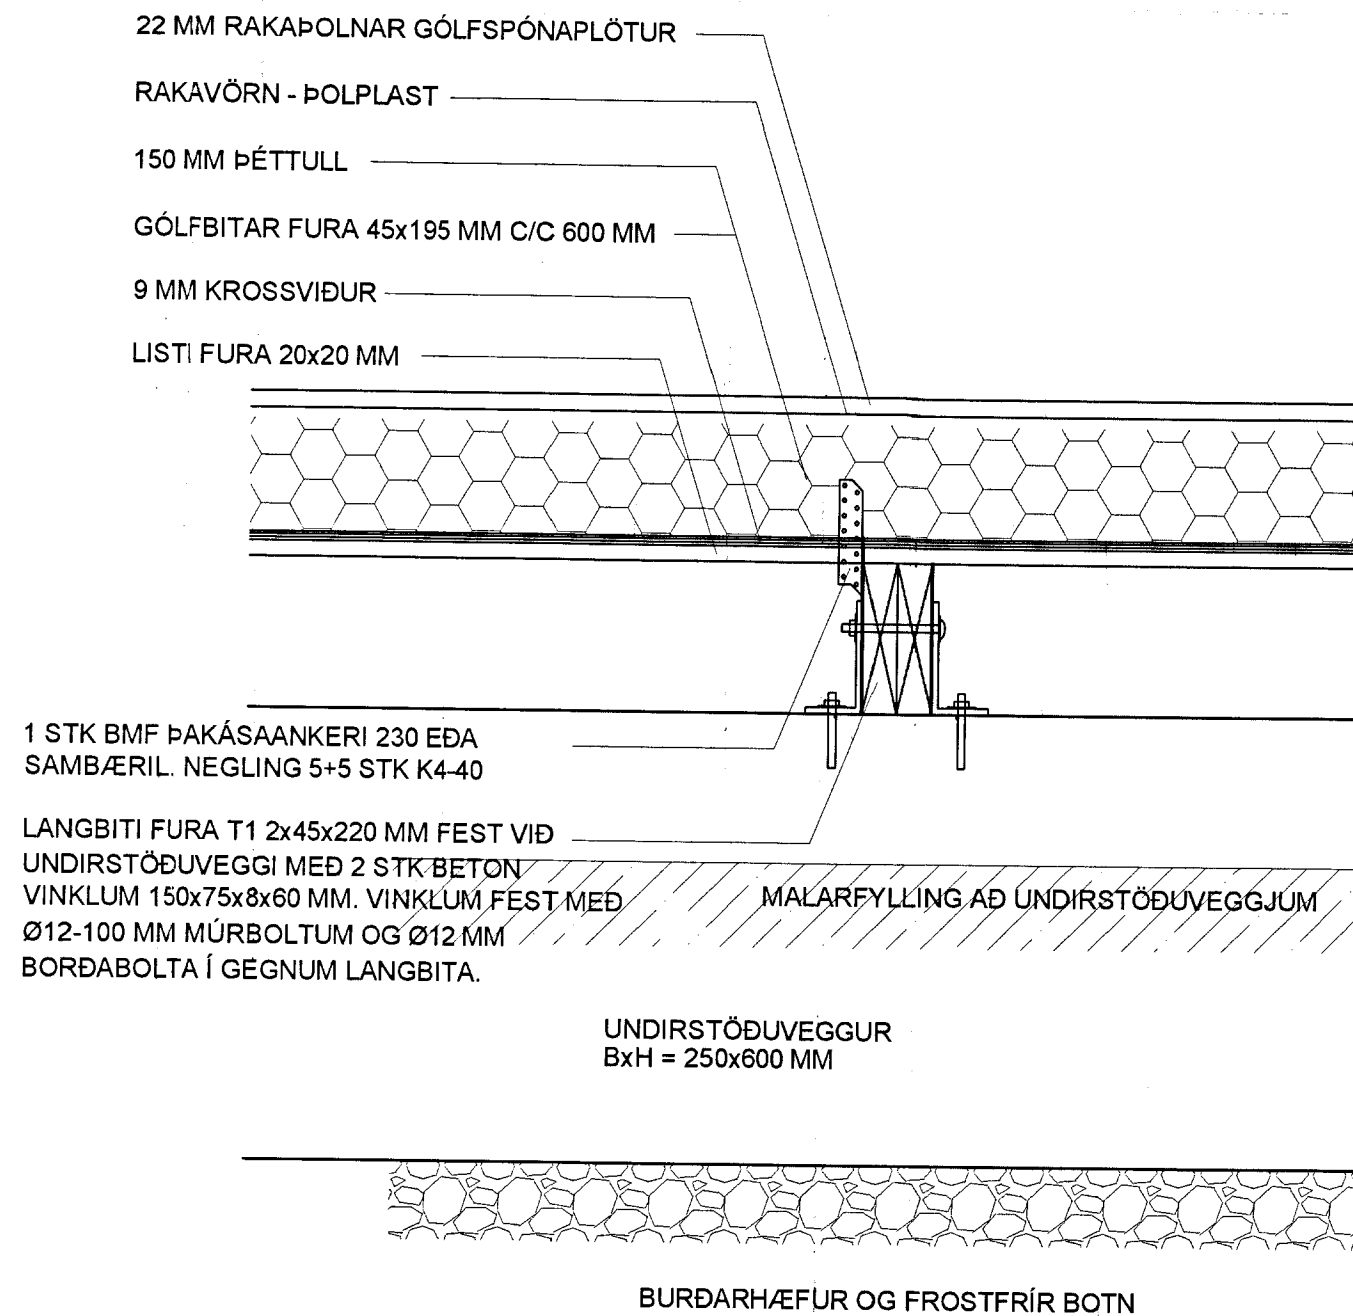

Snið 2 - 1:10

SKÝRINGAR:

ÖLL ÓNEFND MÁL ERU Í MM (MILLIMETRUM) EN HÆÐARKÓTAR Í M (METRUM).

GRAFA SKAL FYRIR HÚSI NIÐUR Á BURÐARHÆFAN BOTN. FYLLA SKAL UNDIR UNDIRSTÖÐUVEGGI MEÐ BURÐARHÆFRI FROSTFRÍRI FYLLINGU.

STEYPA Í UNDIRSTÖÐUR SKAL VERA A.M.K. C-25 > 300 KG/M3 AF SEMENTI. V/S-TALA < 0,55. SIGMÁL 80-120 MM OG LOFTINNIHALD 6% +/- 1%. STEYPA OG STEYPUVINNA SKAL VERA Í SAMRÆMI VID ÍSLENSKAN STADAL ÍST 10 OG ÍST 14 (DS 411).

GÆÐI BENDISTÁLS OG VINNA VID JÁRNBENDINGU SKAL VERA Í SAMRÆMI VID ÍSLENSKAN STADAL ÍST 14 (DS 411) OG ÍST 10.

Breyting 2:

Breyting 1:

Haldór Stefánsson, byggingatæknifræðingur MTFÍ
Kt. 291261-5909
Jörundarholti 121
300 Akranes Netfang: hst@akur.is - Sími 860-0061

Verkheiti:

LAUGARIMI 3, BLÁSKÓGABYGGÐ

Verkþáttur: Undirstöður og timburgólf
Grunnmynd og snið

Dags: 24-09-2012

NR: 12-115

Útgáfa: 1

Hannað: HS

Blaðstærð A2

Mkv: 1:50 / 1:10

Teiknað: HS

31/10 '12

Teikning nr.

Undirskrift höfundar:

Haldór Stefánsson

B 120