



Grunnmynd frárennsli
1:100

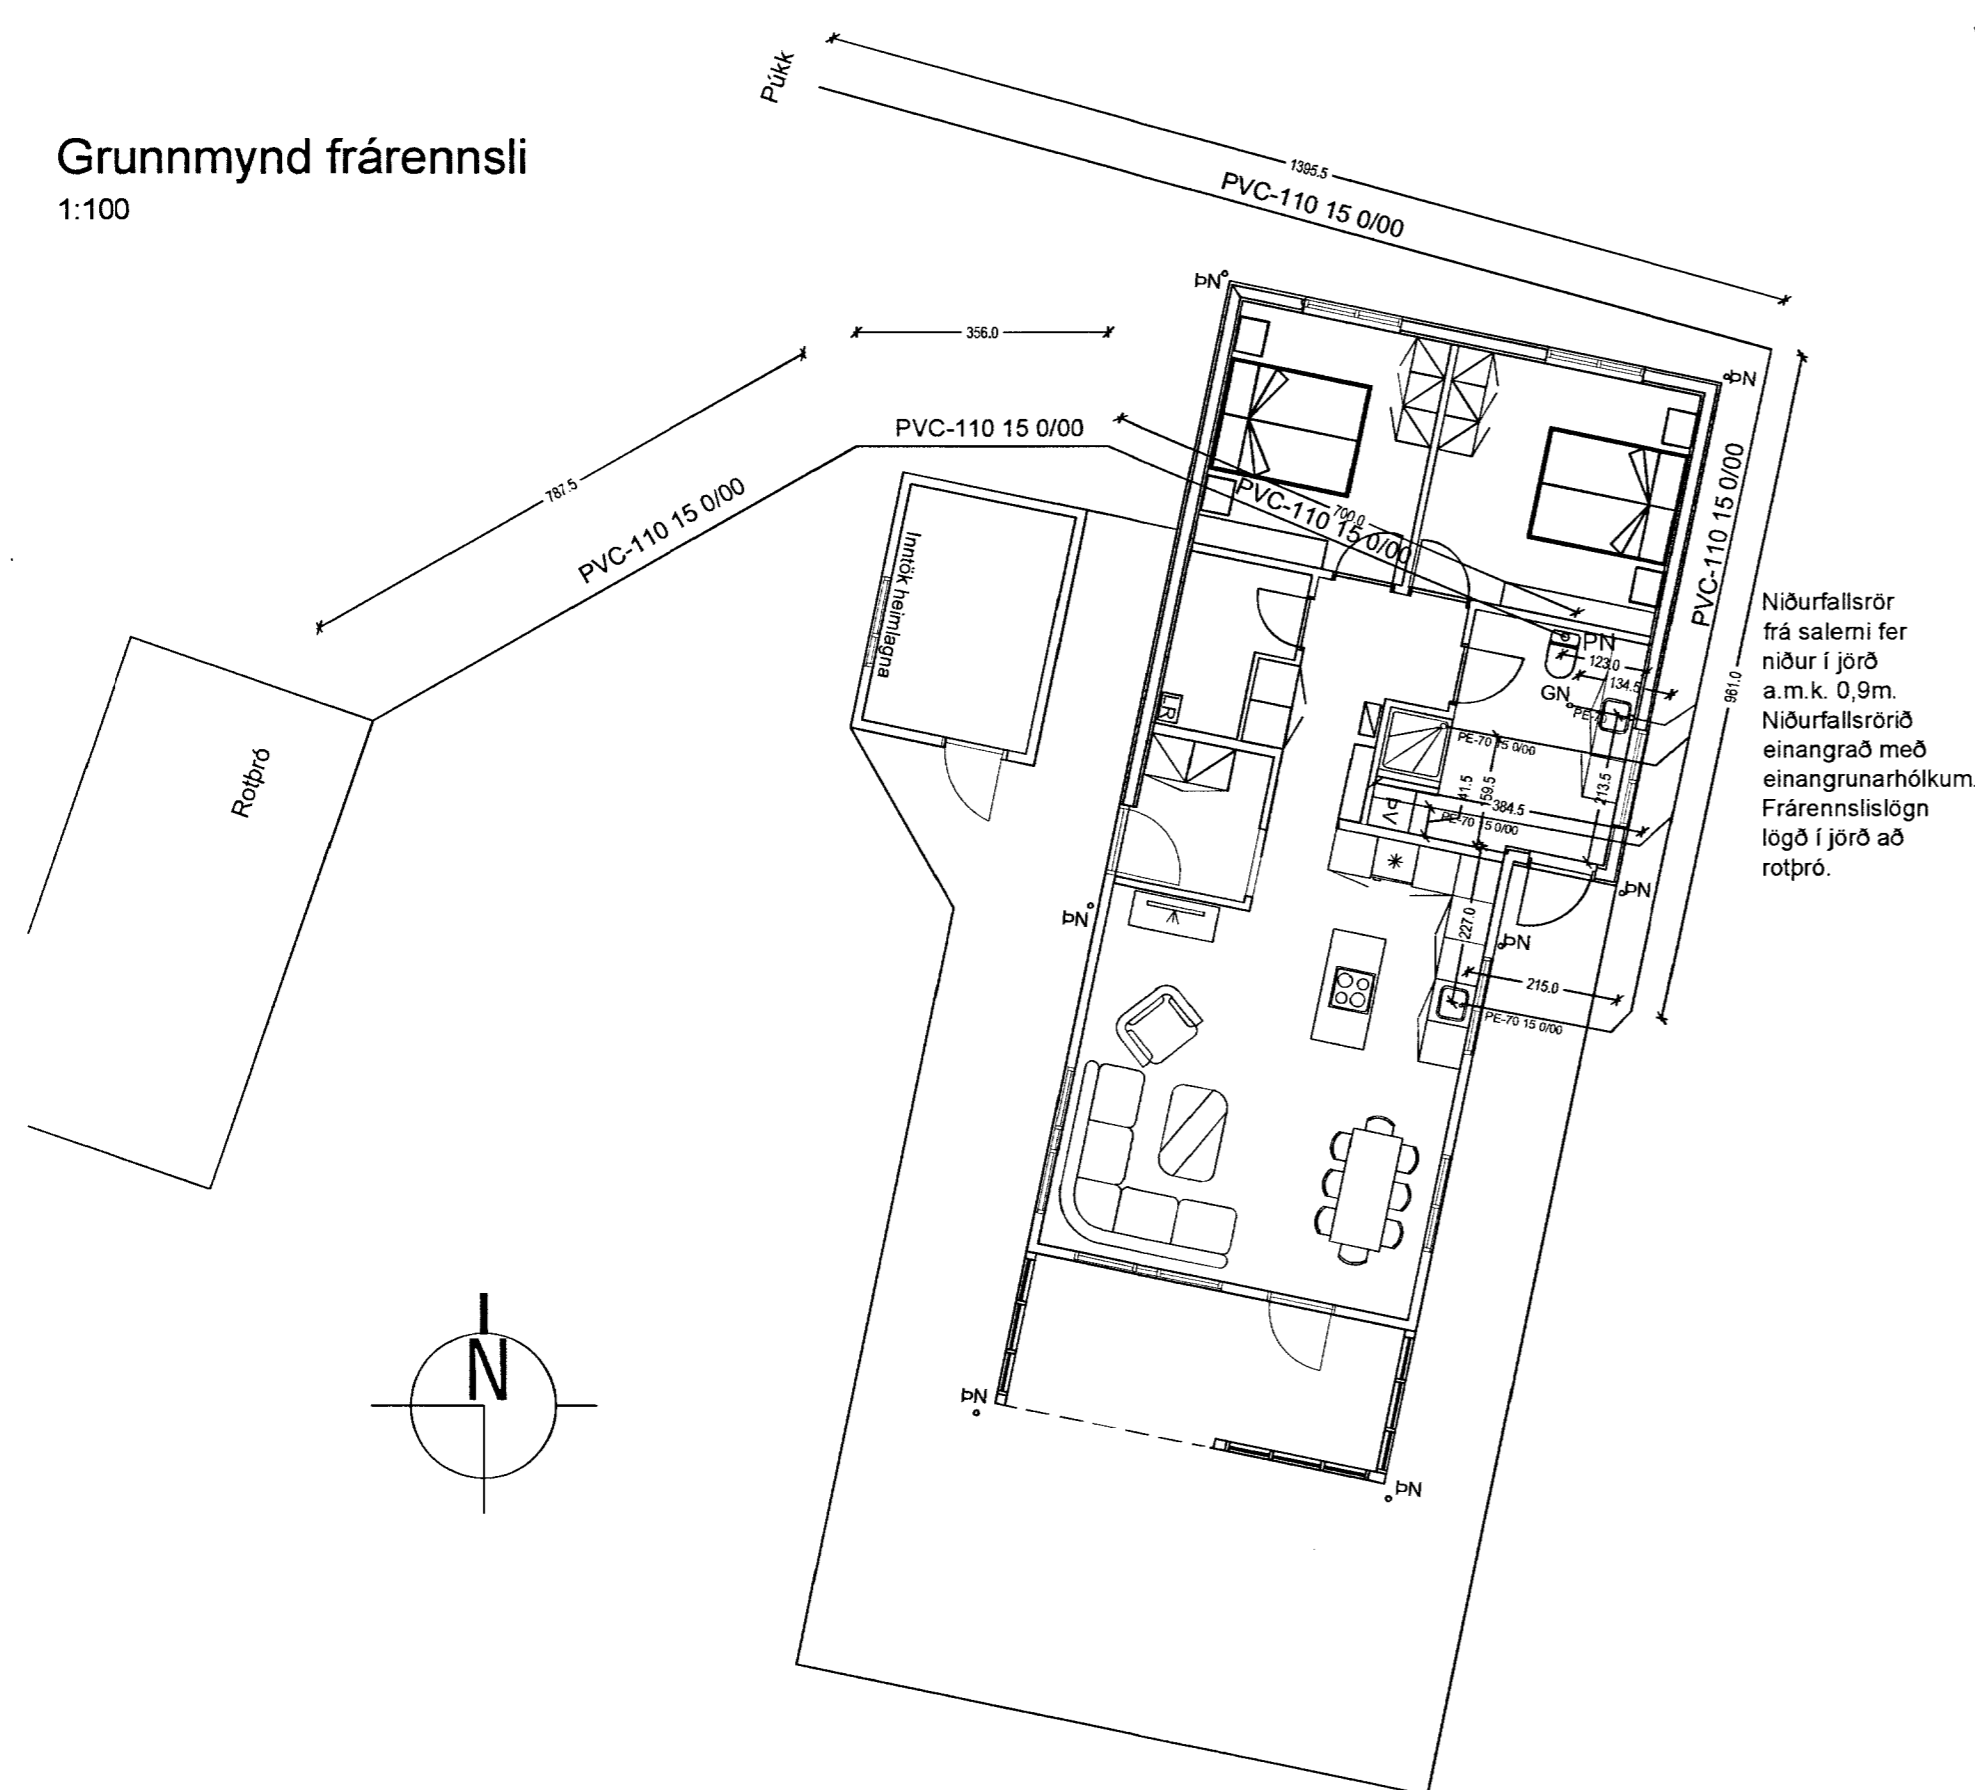


Frágangur loftunar í útvegg

1:10

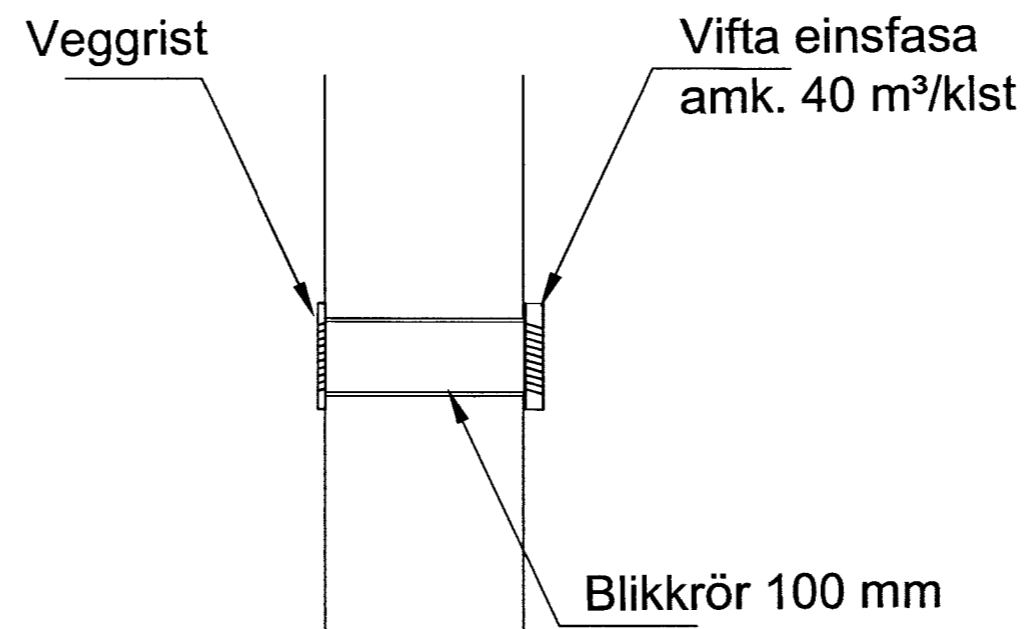

Frágangur plastlagna í jörð

1:10

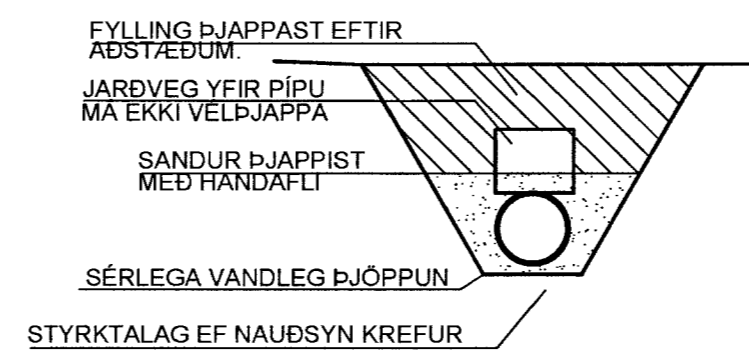

ÍST 65 Frárennislagnir í jörðu
FRÁRENNSLI: 110 MM PVC RÖR MED GÚMMÍHRINGJUM
YFIR ALLAR JARÐVATNSLAGNIR SKAL SETJA DREN MÖL NR. 1.

MÖTTEKIÐ
13 MAÍ 2013
Gudni Þórunn
Byggingafræðingur

Skýringar

Öll má eru í mm, nema annað sé tekið sérstalega fram.

- HL: Handlaug
- VS: Vatnssalemi
- EV: Eldhúsvaskur
- ÞN: Þakniðurfall
- ÞV: Þvottavél
- GN: Gólfniðurfall
- ST: Sturta
- PN: Pípa niður

Guðni Þórunn
B2 B2 ehf.
Bæjarlind 14-16
201 Kópavogur
kt. 440213 0300
s: 869 8700

A2

Lundeyjarsund 10
Lagnir
Grunnmynd frárennsli, snið lagnir í jörð og útloftun

TEIKNINGUMÉR	L-106	MÆLIKVARDI	1:00, 1:10	ÚTGÁFA	2
	Hafsteinn K. Halldórsson	NAFN		DAGSETNING	
	Byggingateknifræðingur FTFÍ	HANNAÐ	hak	3.4.2013	
	kt.120166-3449	TEIKNAD	hak	5.4.2013	
	hafsteinn.kh@gmail.com	YFIRFARIR			
SAMP.	<i>Guðni Þórunn</i>				
NR.					