


1 Skurður A
1 : 100

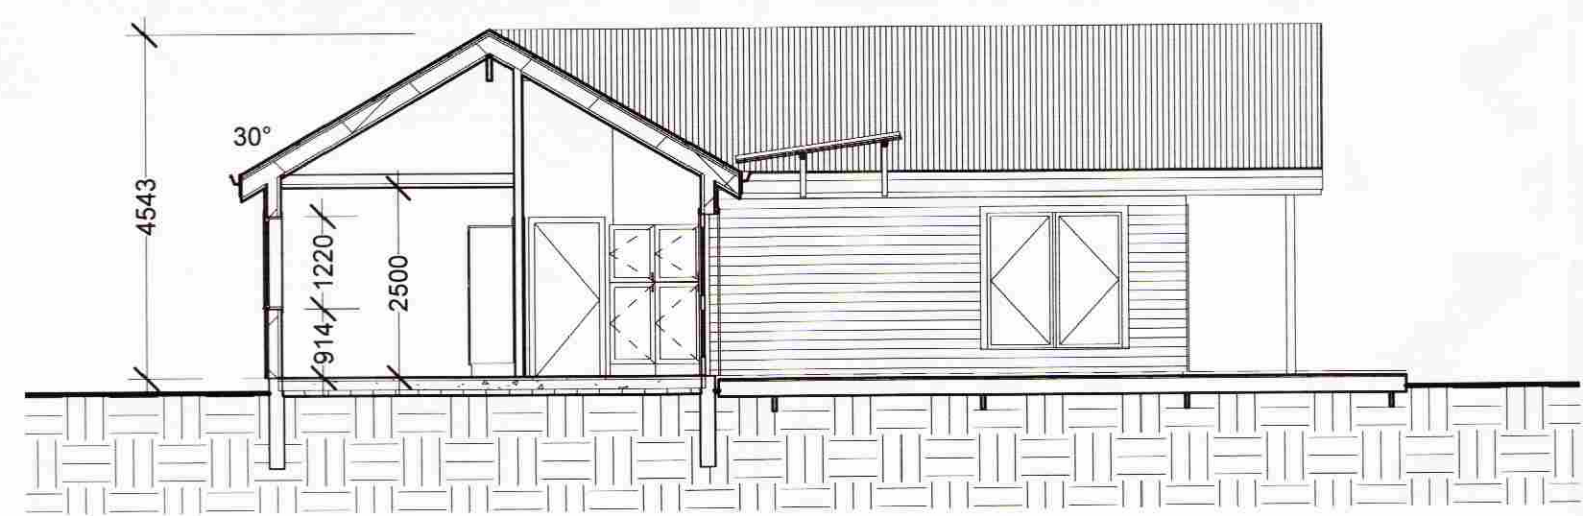

2 Skurður B
1 : 100

SAMÞYKKT
24 JUNI 2009
Helgi Kjartan
Byggingafræðingur og Flóahfr.

- SKÝRINGAR:**
- BO MERKIR BJÖRGUNAROP
 - HS MERKIR HANDSLÖKKVITÆKI
 - R MERKIR REYKSKYNJARI
 - GN MERKIR GÖLFNIÐURFALL
 - RF MERKIR RAFMAGNSTAFLA
 - IH MERKIR INNTAK FYRIR HEITT VATN
 - IV MERKIR INNTAK FYRIR KALT VATN

LOKASTÍGUR 2 Í LANDI GRÍMSNES- OG GRAFNINGSHREPPS

Skurður A og B

Mælikvarði: 1 : 100
Dags. 20.7.2009 13:15:34
Teiknað af: PH
Samþykkt af: 20.07.2009
190452-4179
Þorsteinn Haraldsson BFI

BREYTING	DAGS.
01	20.7.2009 13:15:34

Staðgreinir: 8719-1-13200020
Landnúmer: 207349

TEIKNING NR. BLAÐ NR.
A-99.03.03

 **TH HÖNNUN**

Sími: 5874660 Gsm: 6937063
Netfang: thorsteinn.haraldsson@idnaskolinn.is

ÞORSTEINN HARALDSSON
Byggingafræðingur BFI
Gvendargeisla 48, 113 Reykjavík