


MÖTTING  
16. AUG. 2012  
*Gudni Pásson*  
Byggingafræðingur

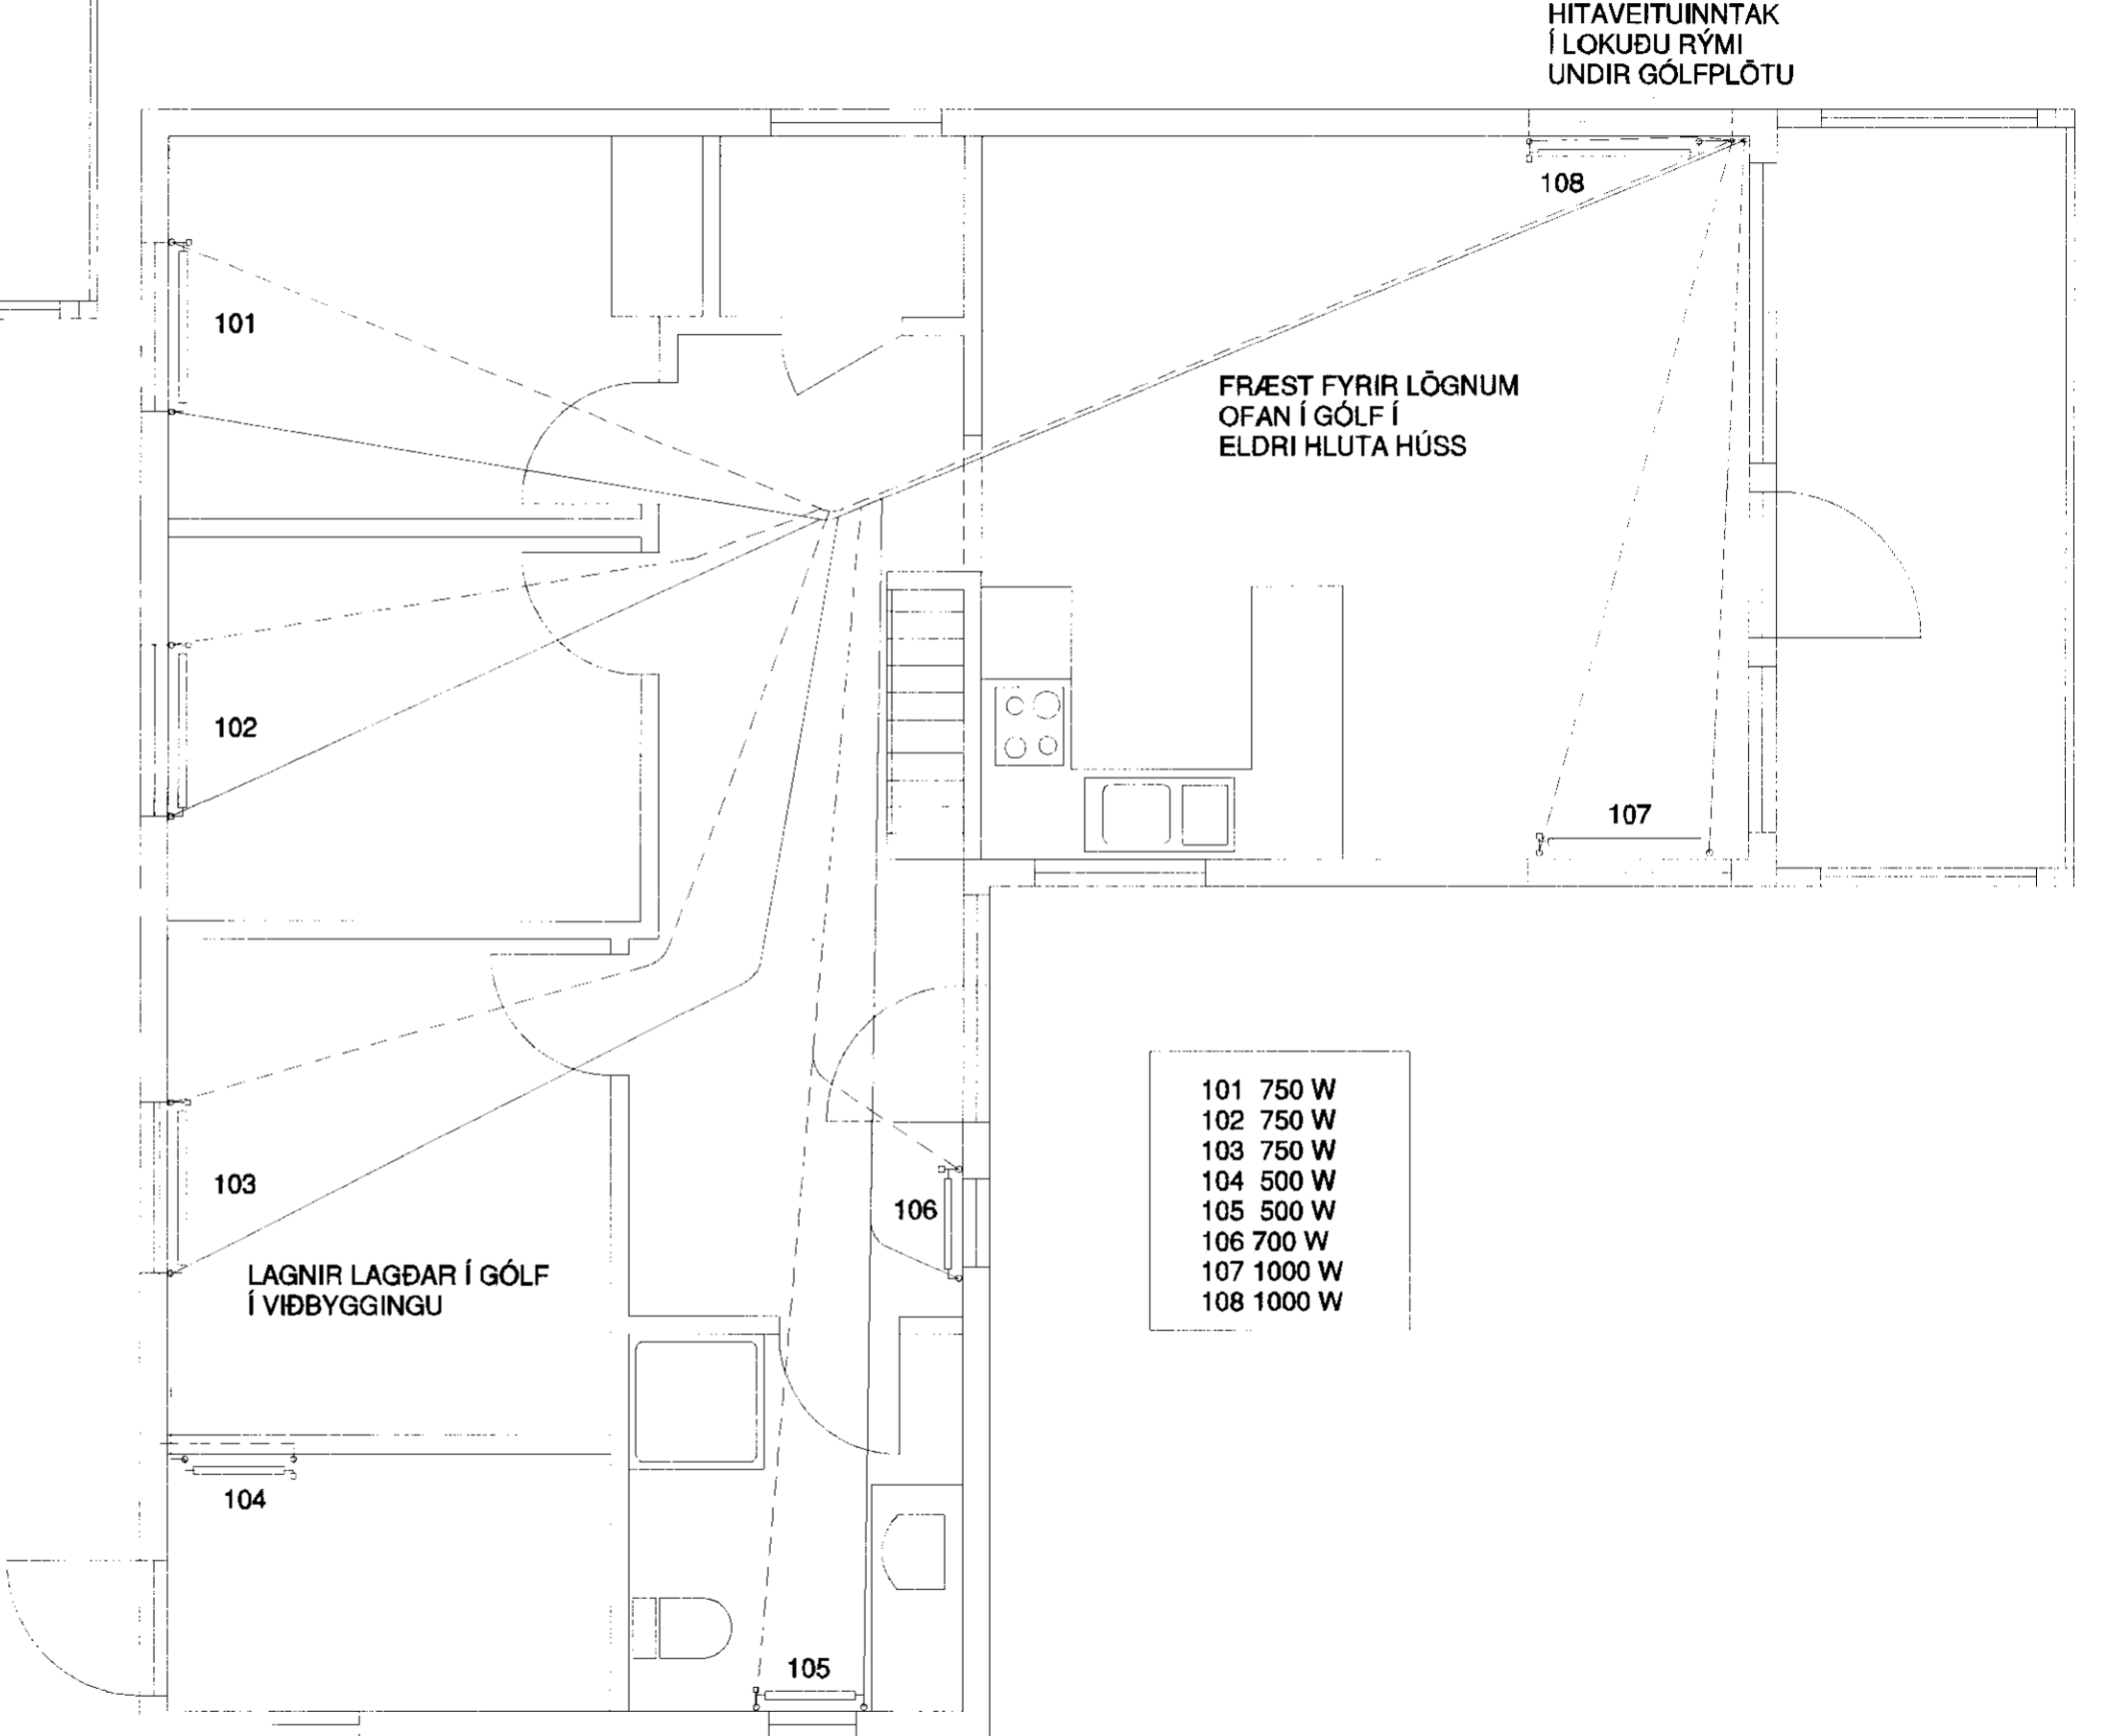

**VATNS OG HITLAGNIR**  
RÖR OG TENGIEFNI SKULU VERA VIÐURKEND AF LÖGGILTUM AÐILUM. FARA SKAL EFTIR FYRIRMÆLUM FRAMLEIÐANDA VARÐANDI NIÐURLÖGN, TENGINGAR OG MEDFERÐ EFNIS. ALLAR LAGNIR SKULU VERA MEÐ SÚREFNISKÁPU, RÖR SKULU DREGIN Í PLASTBARKA, UNÐANSKILDAR ERU LAGNIR SEM NOTADAR ERU Í GÓLFHITALÖGN. PLASTLAGNIR SKULU PÓLA ÞANN PRÝSTING SEM KRAFIST ER Í REGLUGERÐUM UM HEITAR OG KALDAR VATNSLAGNIR. RÖRIN SKULU VARIN FYRIR DAGSBIRTU (UV-GEISLUN) RÖR SKULU PÓLA ALLT AÐ 90°C VATNSHITA OG VERA PRÝSTIPRÓFUÐ EINS OG REGLUGERÐIR SEGJA TIL UM. UM NEYSLUVATNSLAGNIR ÚR PLASTI GILDA FYRIRMÆLI Á Rb, BLÖÐUM (53).001 OG ÍST 67. SAMA GILDIR UM PLASTLAGNIR Í HITAKERFI (OFNALAGNIR) SÉU PLASTLAGNIR LAGÐAR Í PLÖTU Á FYLLINGU SKAL STAÐSETJA ÞÆR UNDIR JÁRNAGRIND. SÉU PLASTLAGNIR LAGÐAR Í BURÐARPLÖTUR SKAL STAÐSETJA PLASTLAGNIR OFAN Á JÁRNUM Í NEDRI BRÚN PLÖTU. SÉU PLASTLAGNIR LAGÐAR OFAN Á STEYPTA PLÖTU SKAL STEYPUHULA VERA 50-60mm OFAN Á GÓLFHITALÖGNUM. GÓLFHITALAGNIR ERU Ø20 x 2,0 PøPEX RÖR MEÐ SÚREFNISKÁPU LAGÐAR MEÐ 200mm MILLIBILI, NEMA ANNAÐ SÉ TEKID FRAM (SJÁ TEIKNINGU) GÓLFHITALAGNIR SKAL PRÝSTIPRÓFA Á SAMA HÁTT OG RÖR Í RÖR LAGNIR NEMA VIÐ 9 bar. PRÝSTING. ALLT LAGNAEFNI SKAL VOTTAD FRÁ RANNSÓKNASTOFNUN BYGGINGAIDNADARINS.

LUNDEYJARSUND 21 HRAUNBORGUM  
STÆKKUN Á HÚSI NEYSLUVATNSLAGNIR OFNALAGNIR

Mkv. 1:50

Hannað E.V.  
Teiknað E.V.

Nr.	Dags.	Breyting	Af

Dags. 30. JÚNÍ. 2012 Blað Nr. LUNDEYSLAGN Yfirfarið

ÁRITUN SAMRÆMINGARHÖNNUÐAR  
*Eyjólfur Valgarðsson*  
Eyjólfur Valgarðsson KÍ:280857-4169

TR.aust s/f  
TÆKNIFRÆÐINGARNIR  
Eyjólfur Valgarðsson KÍ:280857-4169 Sími: 891-7257  
evtraust@gmail.is