


MÓTTEKIÐ
 02 APR. 2009
 Byggingafrúri uppsv. Ámessýslu og Flóáhr.

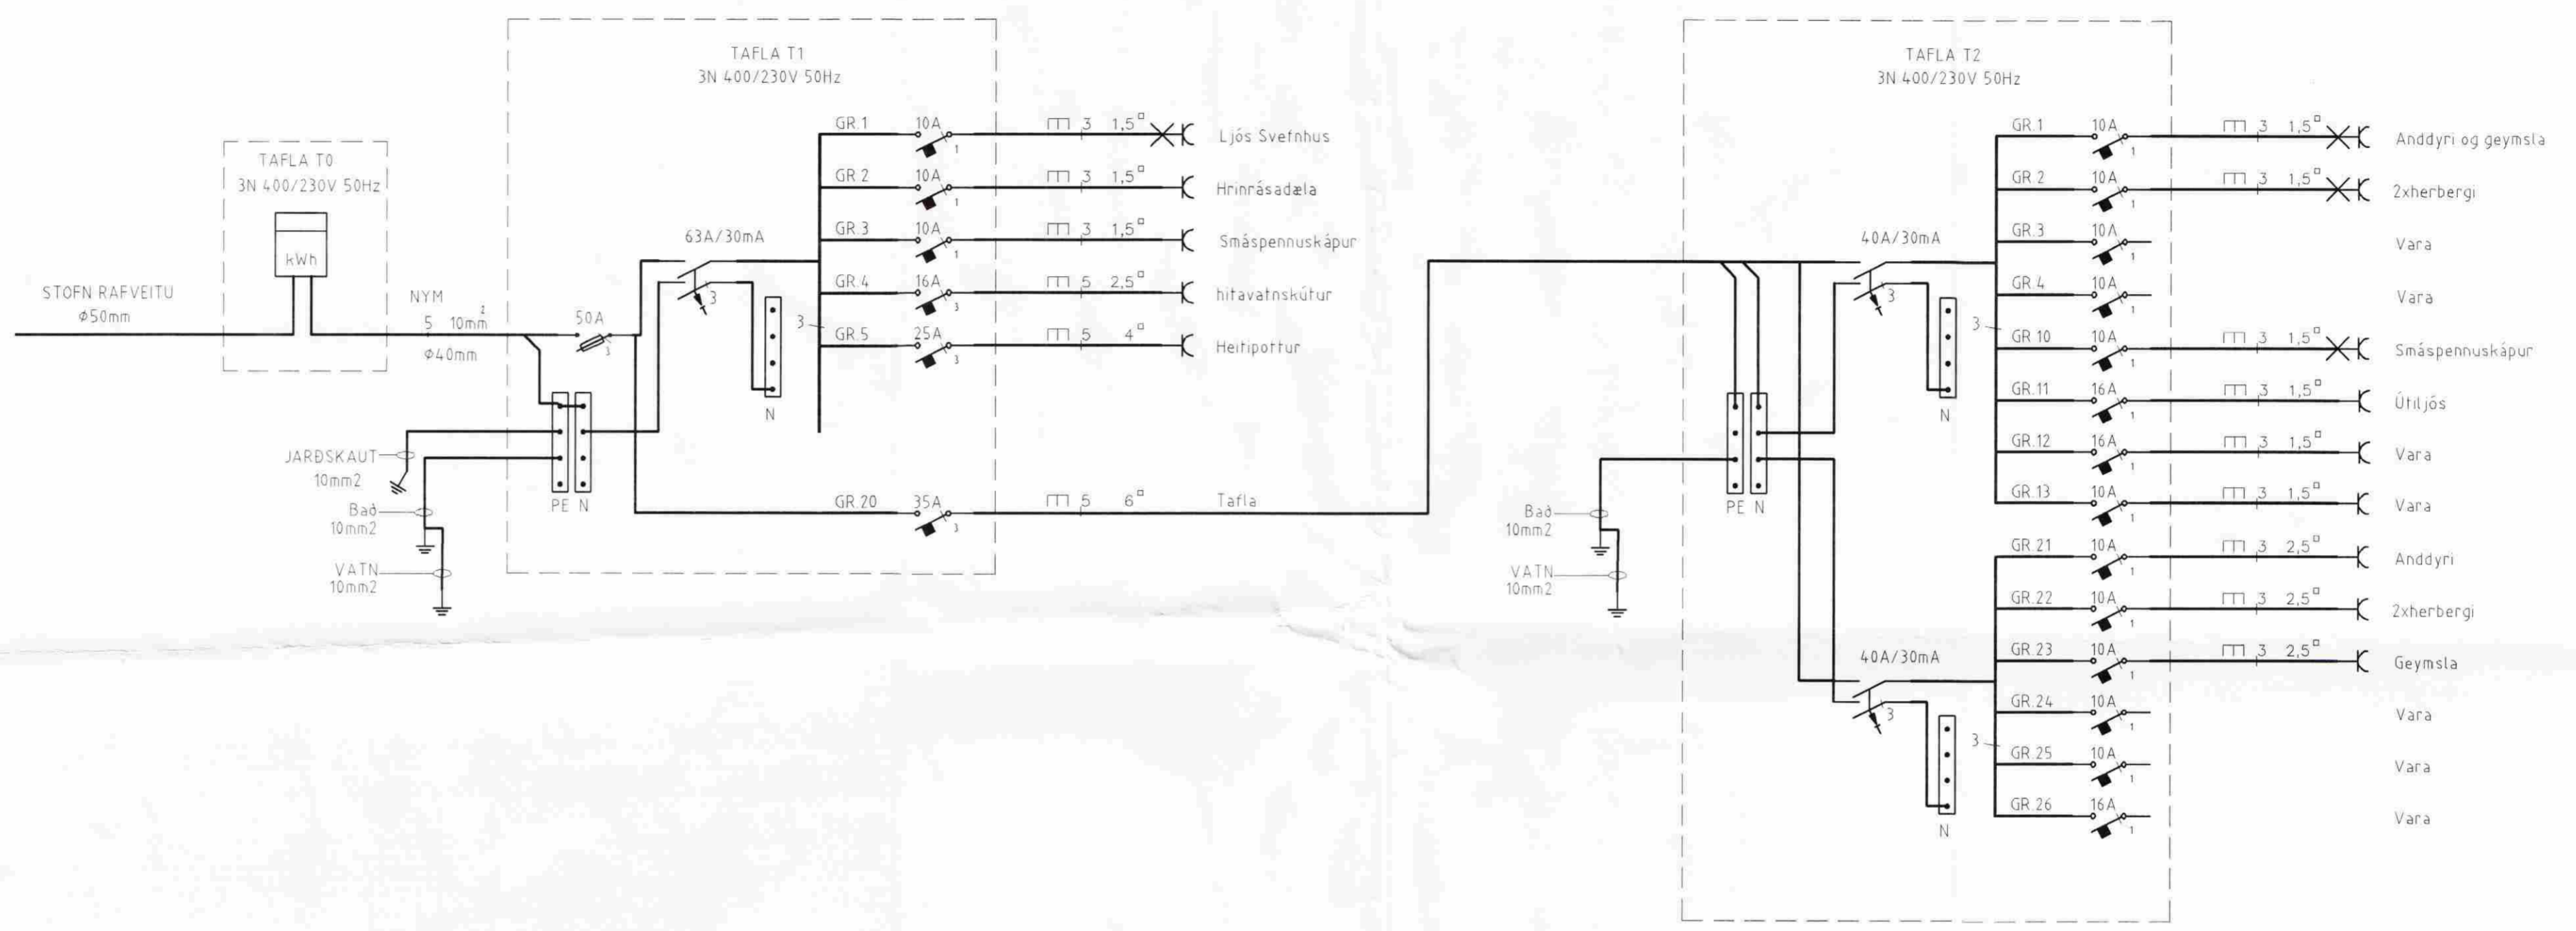

Verkheiti		
LUNDEYJARSUND 25 HRAUNBORGUM		
Verkhúti/Verknúmer		
Raflagnir		
Blað.nr.	Dags.	Kvarði
3/3	29.jan 2009	1:50
Yfirfarid		
Hönnuður		
Samræmingar hönnuður		
Breyting		
Reykjavíkurvegi 60 220 Hafnarfirði kt 700402-5090 Sími 565 1846, fax 565 0940 gsm 898 0970 http://www.munus.is, e-mail munus@munus.is Hönnuður Sigurjón Harðarson, kt. 060361-2749		