




Skipulags- og byggingarfulltrúi Uppsveita bs.  
**Samþykkt**  
 10 APR. 2014  
*Astir E. Þórunn*  
 Byggingarfulltrúi

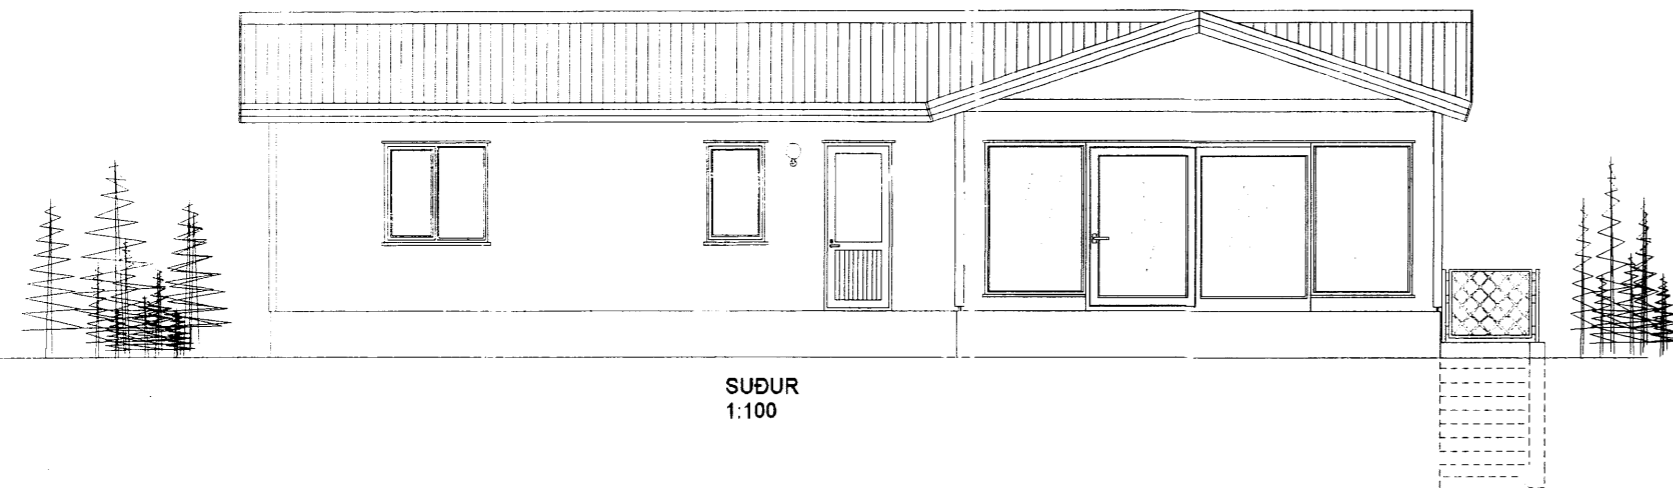


SUÐUR  
1:100

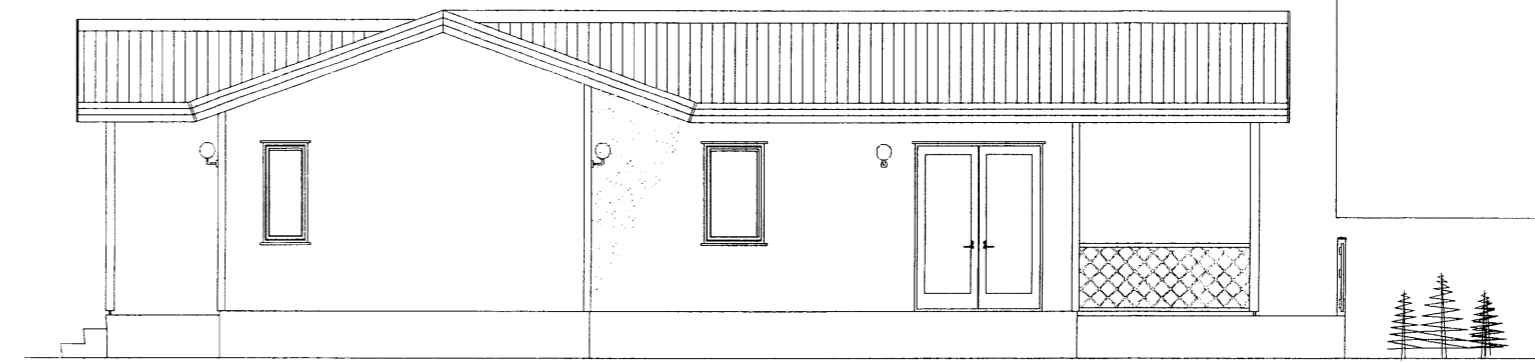

VESTUR  
1:100

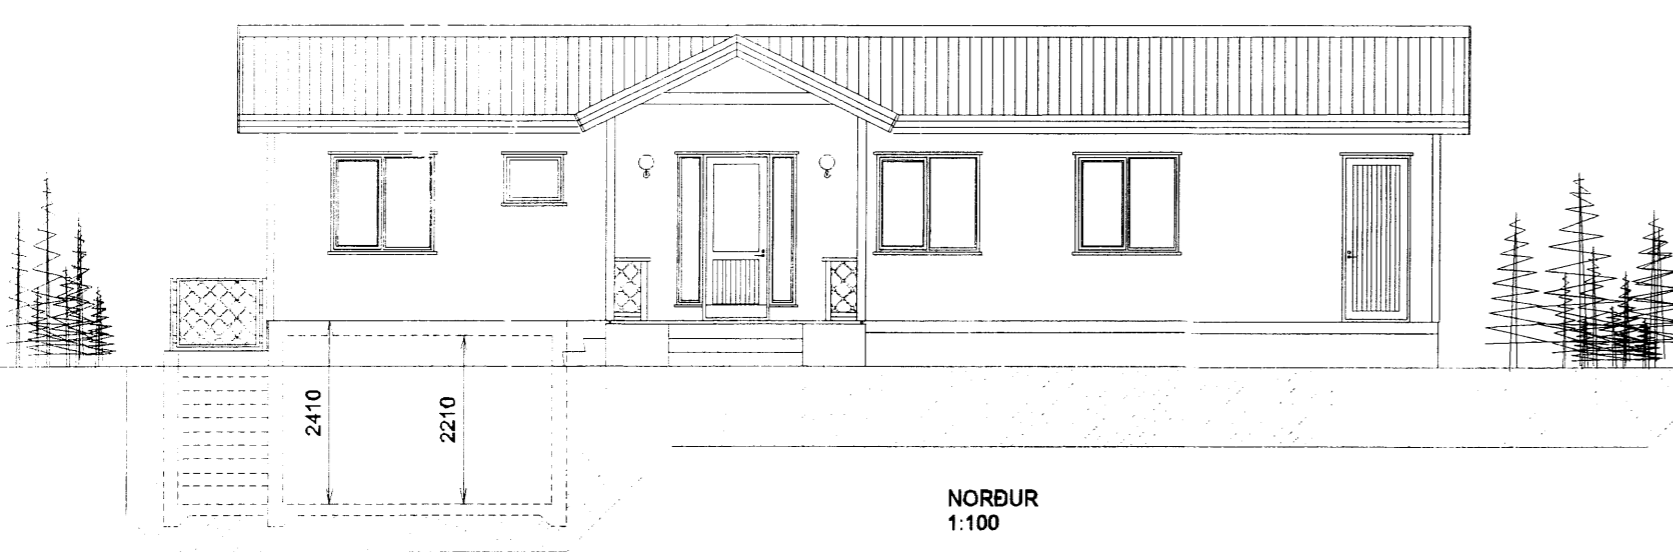


NORÐUR  
1:100

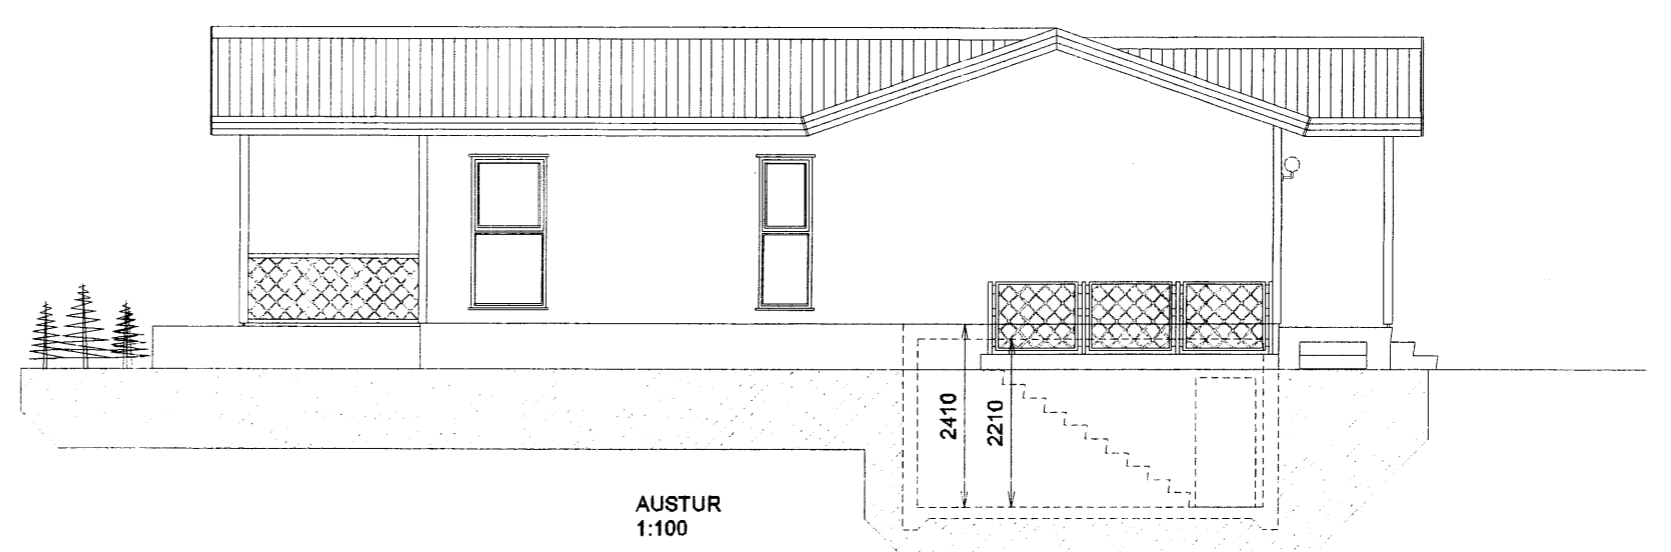


AUSTUR  
1:100

| Skráningartafli: Lundejarsund 27 - Hraunborgir |               |                   |                | Skrásetjari: Eyjólfur Valgarðsson |               |              |           |       |                 |                       |              |              |                  |                |                   |                          |                 |  |  |  |
|--|---------------|-------------------|----------------|-----------------------------------|---------------|--------------|-----------|-------|-----------------|-----------------------|--------------|--------------|------------------|----------------|-------------------|--------------------------|-----------------|--|--|--|
| Landnúmer: 168732                              |               |                   |                | Kennitala: 280857-4169            |               |              |           |       |                 |                       |              |              |                  |                |                   |                          |                 |  |  |  |
| Matshlutanúmer: 01                             |               |                   |                | Útgáfa 4.01b Dags: 17.2.2014      |               |              |           |       |                 |                       |              |              |                  |                |                   |                          |                 |  |  |  |
| Uppskipting og lýsing                          |               |                   |                | Stærðir                           |               |              |           |       |                 |                       |              |              |                  |                |                   |                          |                 |  |  |  |
| D0   | D1            | D2                | D3             | D4                                | D5            | D5M          | D6        | D7    | D8              | D9                    | D10a         | D10b         | D11              | D12            | D16               | D17                      |                 |  |  |  |
| Lökun  | Rým hæðir     | Notkun leið       | Höfuð- flokkun | Eignar- hald                      | Botnflötur m² | Miðflötur m² | Slagar m² | Op m² | Brúttóflötur m² | Brúttóflötur sh < 1.8 | Salarhæð min | Salarhæð max | Brúttó rúmmál m³ | Nettóflötur m² | Birt flárammál m² | Reiknitala skiptarúmmáls | Skiptarúmmál m³ |  |  |  |
|  |               | Matshluti         |                |                                   | 141,8         | 0,0          | 0,0       | 0,0   | 141,8           | 0,0                   |              |              | 491,1            | 100,5          | 141,8             |                          | 323,525         |  |  |  |
|  |               | Botn              |                |                                   |               |              |           |       |                 |                       |              |              | 24,2             |                |                   |                          |                 |  |  |  |
| A  | 00            | Kjallari          |                |                                   | 21,0          | 0,0          | 0,0       | 0,0   | 21,0            | 0,0                   | 2,41         | 2,41         | 50,6             | 17,5           | 21,0              |                          |                 |  |  |  |
|  | 0001          | Inntakrymi        | N              | 0101                              | 21,0          |              |           |       | 21,0            |                       |              |              | 50,6             | 17,5           | 21,0              | 2,41                     | 42,175          |  |  |  |
|  | 01            | 1. hæð            |                |                                   | 120,8         | 0,0          | 0,0       | 0,0   | 120,8           | 0,0                   |              |              |                  |                |                   |                          |                 |  |  |  |
| A  | 0101          | Fristundarhús     | N              | 0101                              | 120,8         |              |           |       | 120,8           |                       | 2,86         | 3,92         | 416,3            | 83,0           | 120,8             | 3,45                     | 286,350         |  |  |  |
| B  | 0102          | Yfirb. Verönd     | U              | 0101                              | 15,6          |              |           |       | 15,6            |                       | 2,86         | 3,92         | 416,3            | 83,0           | 120,8             |                          |                 |  |  |  |
| C  | 0103          | Yfirb. Verönd     | U              | 0101                              | 6,0           |              |           |       | 6,0             |                       | 2,92         | 3,84         |                  |                |                   |                          |                 |  |  |  |
| C  | 0104          | Pallur            | U              | 0101                              | 105,5         |              |           |       | 105,5           |                       |              |              |                  |                |                   |                          |                 |  |  |  |
| C  | 0105          | Pallur            | U              | 0101                              | 10,0          |              |           |       | 10,0            |                       |              |              |                  |                |                   |                          |                 |  |  |  |
| C  | 0106          | Útróppur          | U              | 0101                              | 5,5           |              |           |       | 5,5             |                       |              |              |                  |                |                   |                          |                 |  |  |  |
| Athugasemdir                                   |               |                   
| Setlaug á palli                                |               |                   
| Sameignir sumra                                |               |                   
| Eignarhald                                     |               |                   |                | Skiptarúmmál                      |               |              |           |       |                 |                       |              |              |                  |                |                   |                          |                 |  |  |  |
| Eignar- hald                                   | Notkun leið   | Birt flárammál m² | Séreign m²     | Séreign og sameign m²             |               |              |           |       |                 |                       |              |              |                  |                |                   |                          |                 |  |  |  |
| 0101   | Fristundarhús | 141,8             | 328,525        | 328,525                           |               |              |           |       |                 |                       |              |              |                  |                |                   |                          |                 |  |  |  |
|  | Alls          | 141,8             | 328,525        | 328,525                           |               |              |           |       |                 |                       |              |              |                  |                |                   |                          |                 |  |  |  |

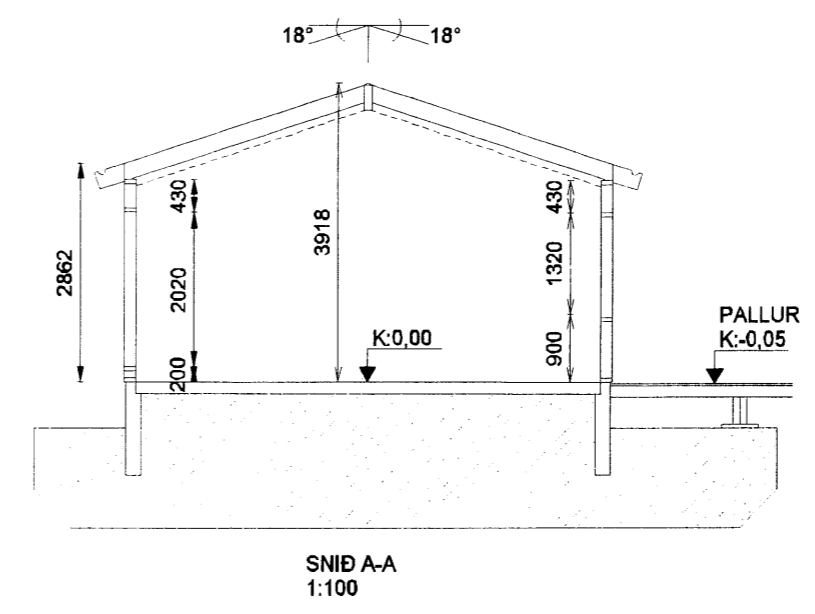

SNID A-A  
1:100

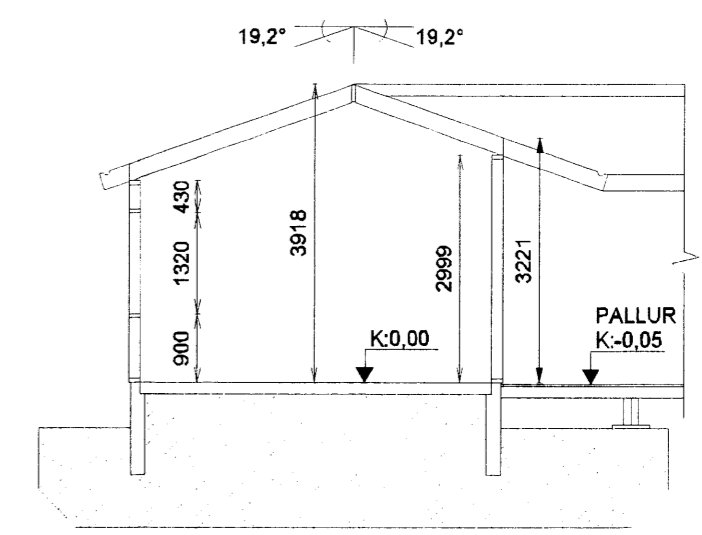

SNID B-B  
1:100

**HRAUNBORGIR - GRÍMSNESI**

**LUNDEYJARSUND 27**

Mhl.01 - FRÍSTUNDHÚS

ÚTLIT - SNID - SKRÁNINGARTAFLA

Mkv. 1:100

Hannað E.V.

Teiknað E.V.

Daga 17. mars 2014 Dns 2 AF 2 Nr. LUNDEYJS27

ÁRITUN SAMRÆMINGARHÖNNUÐAR

*Eyji Ólafsson*

Eyjólfur Valgarðsson Kt:280857-4169

**TR.aust s/f**

TÆKNIFRÆÐINGARNIR

Eyjólfur Valgarðsson Kt:280857-4169

traust@gmail.com Sími: 891-7257

| Nr. | Dags. | Breyting | Af |
|-----|-------|----------|----|
|     |       |          |    |