




Skipulags- og byggingarfulltrúi Uppsveita b.s.  
**Yfirfarið**  
 05. APRÍL 2014  
 Byggingarfulltrúi

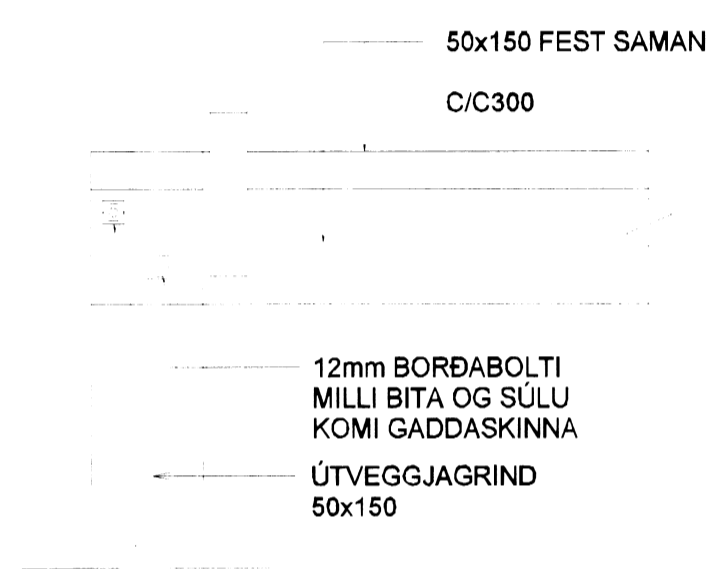


SÉRMÝND 13.  
1:10

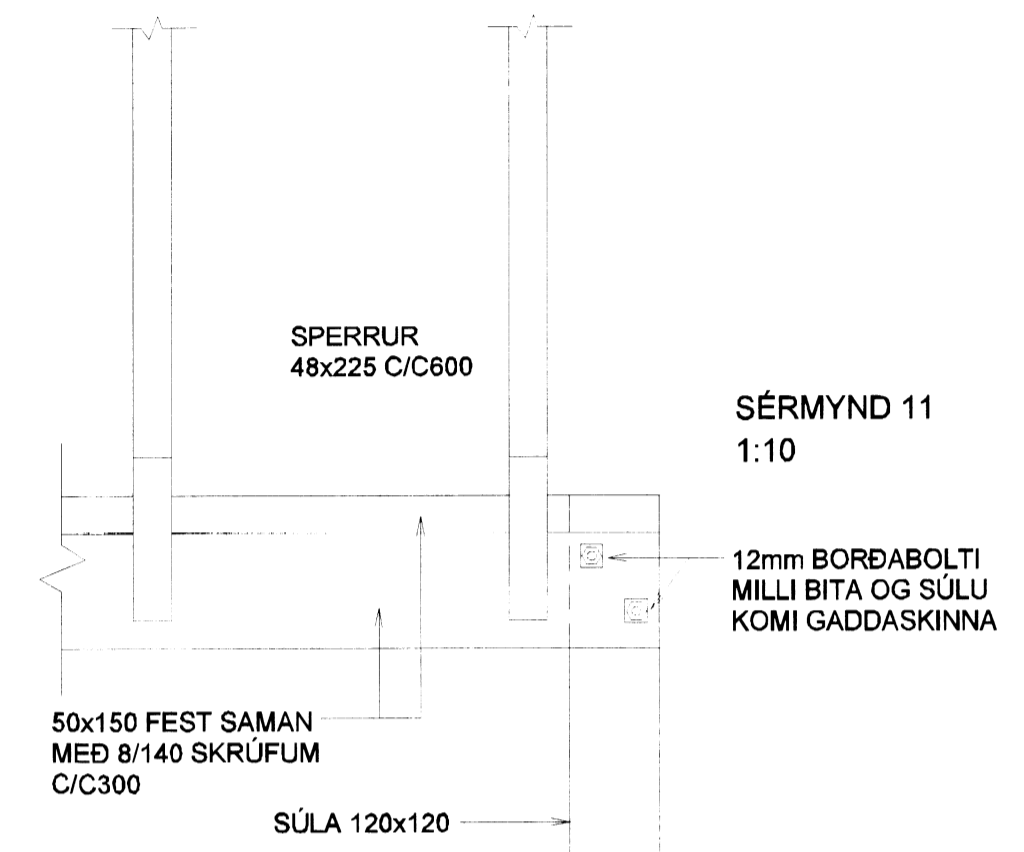

SÉRMÝND 11  
1:10

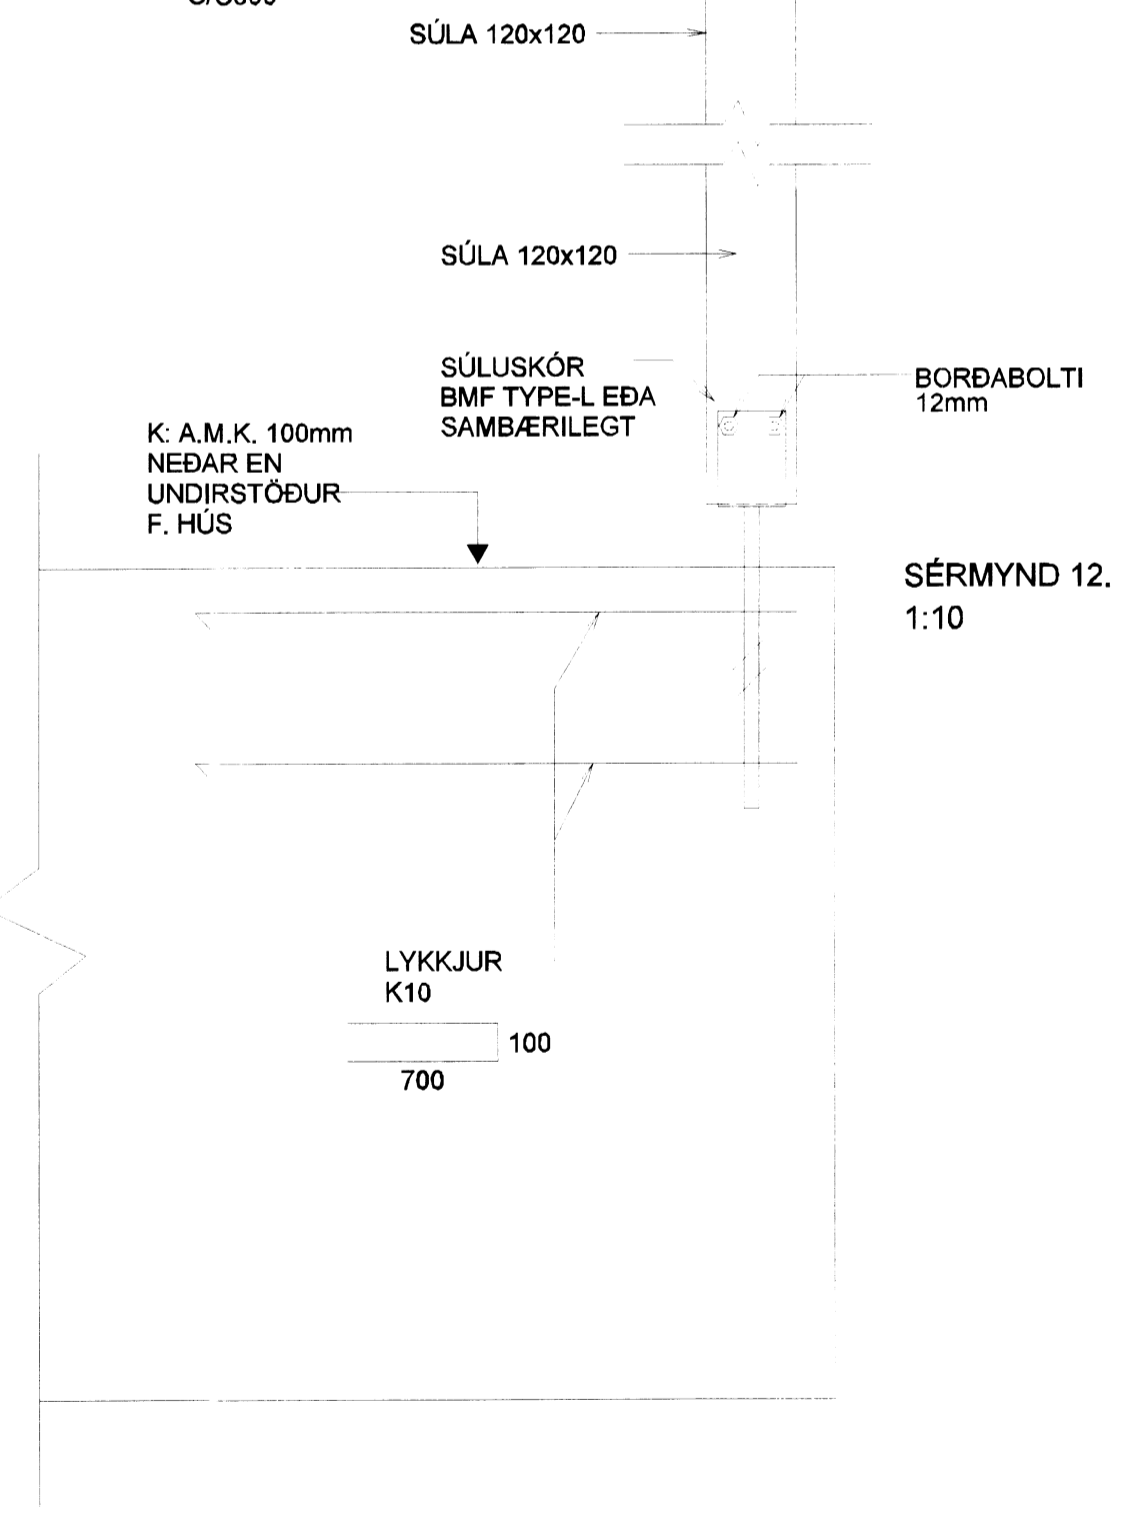

SÉRMÝND 12.  
1:10

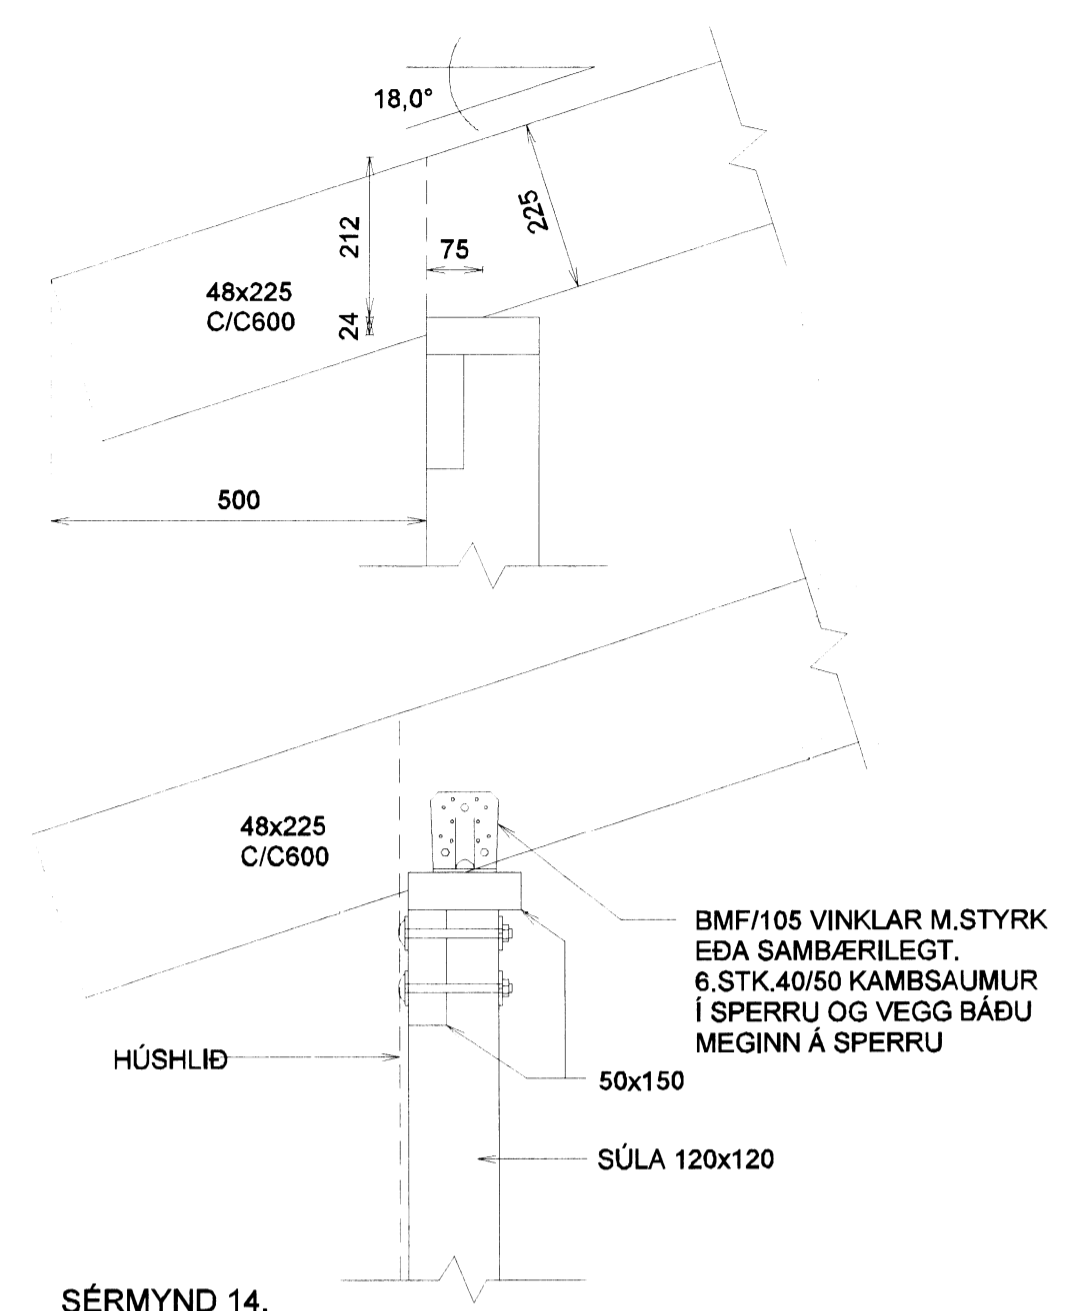

SÉRMÝND 14.  
1:10

ATH. ALLT EFNI ER AFRÉTT OG HEFLAÐ 50x150 ER VIÐMIÐUNAR-MÁL OG GETUR ÁTT VIÐ HEFLAÐ 45x148

|                                       |                    |
|---------------------------------------|--------------------|
| <b>LUNDEYJARSUND 27 BLÁSKÓGABYGGÐ</b> |                    |
| <b>SÉRMÝNDIR 11 - 12 - 13</b>         |                    |
| Mkv.                                  | 1:10               |
| Hannað                                | E.V.               |
| Teiknað                               | E.V.               |
| Dags. APRÍL 2014                      | Nr. LUNDEYS27      |
| ÁRITUN SAMRÆMINGARHÖNNUÐAR            | <b>TR.aust s/f</b> |
| Eyjólfur Valgarðsson Kt:280857-4169   | TÆKNIFRÆÐINGARNIR  |
| gsm:891-7257                          | evtraust@gmail.com |