

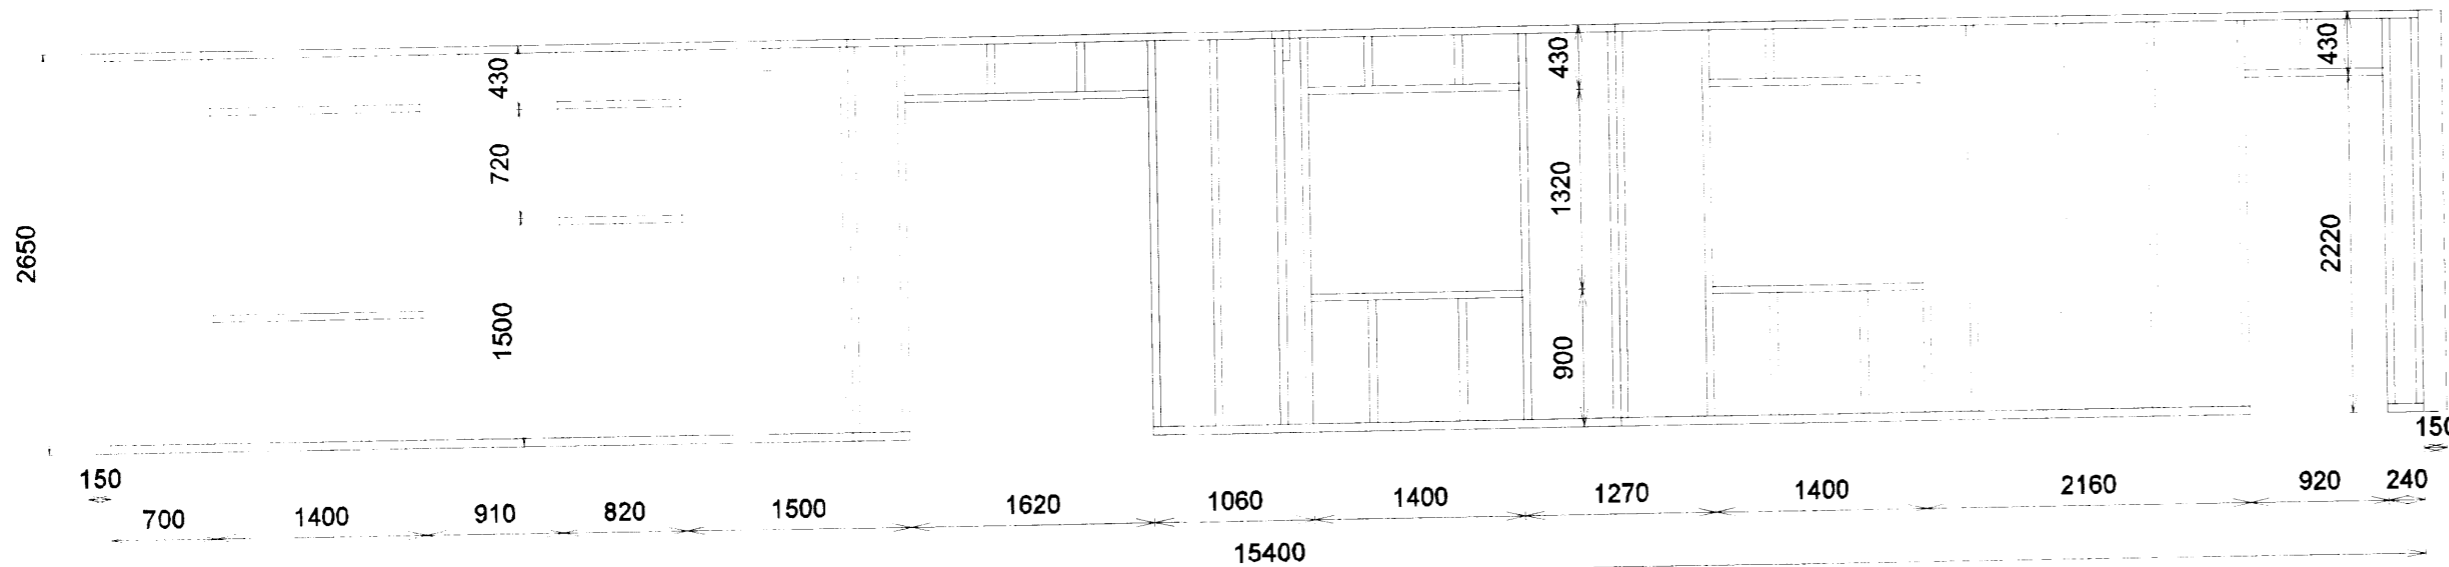


Skipulags- og byggingarfulltrúi Uppsveita bs.
Yfirfarið
 05 AUG 2014
 Byggingarfulltrúi

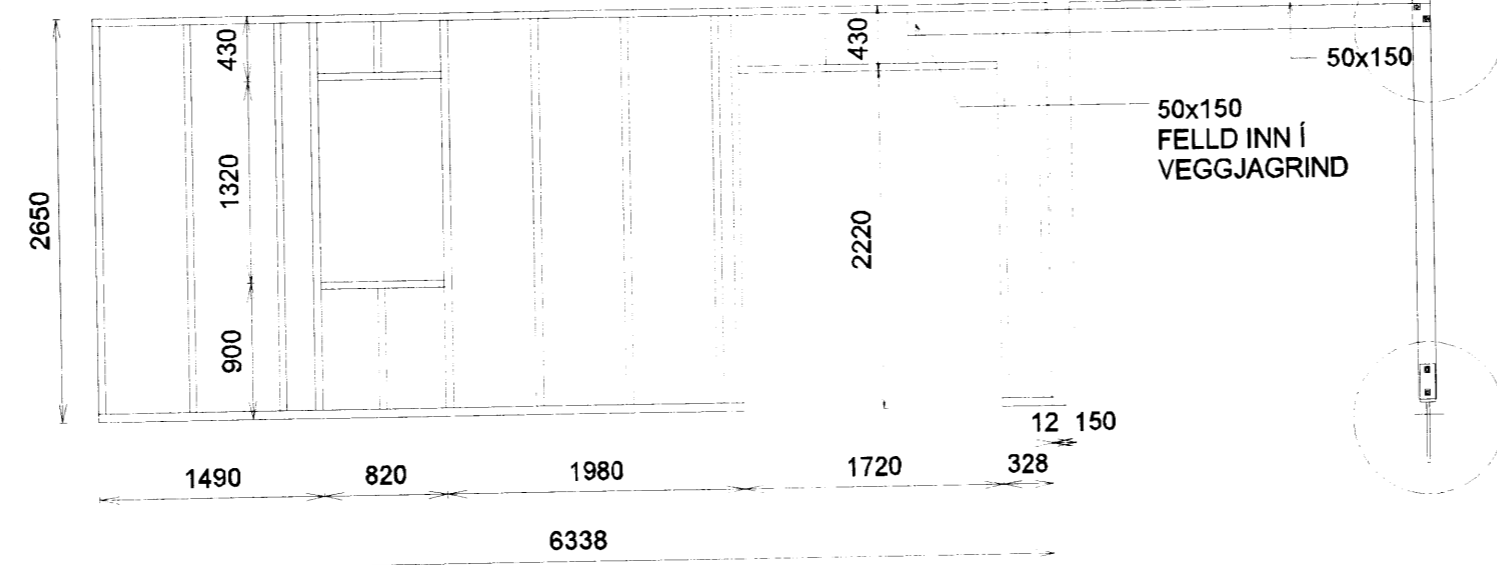


SÉRMYND 11.

SÉRMYND 9.

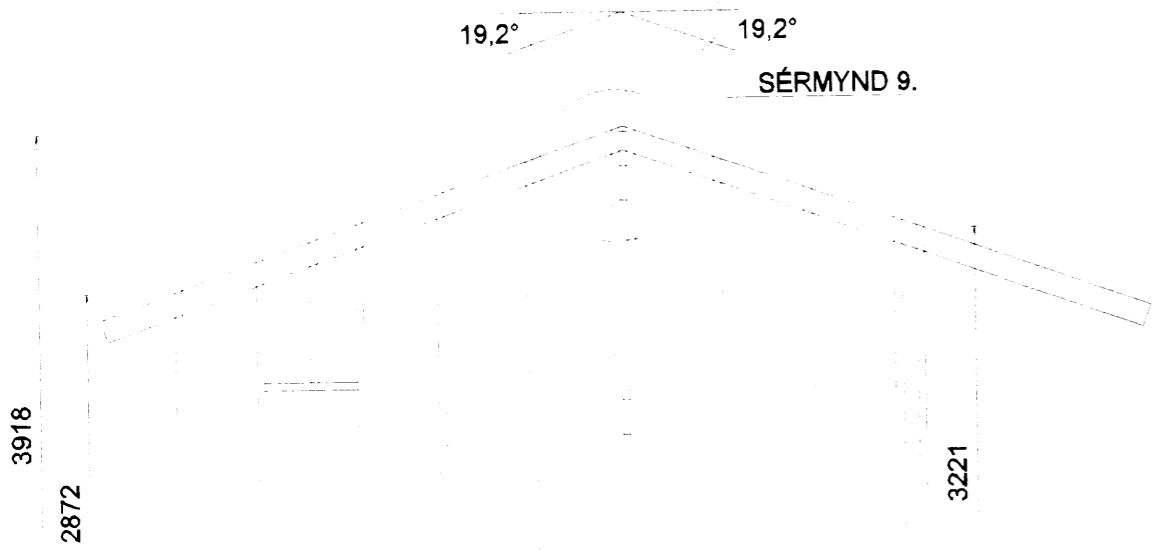


SÉRMYND 12.

SÉRMYND 10.

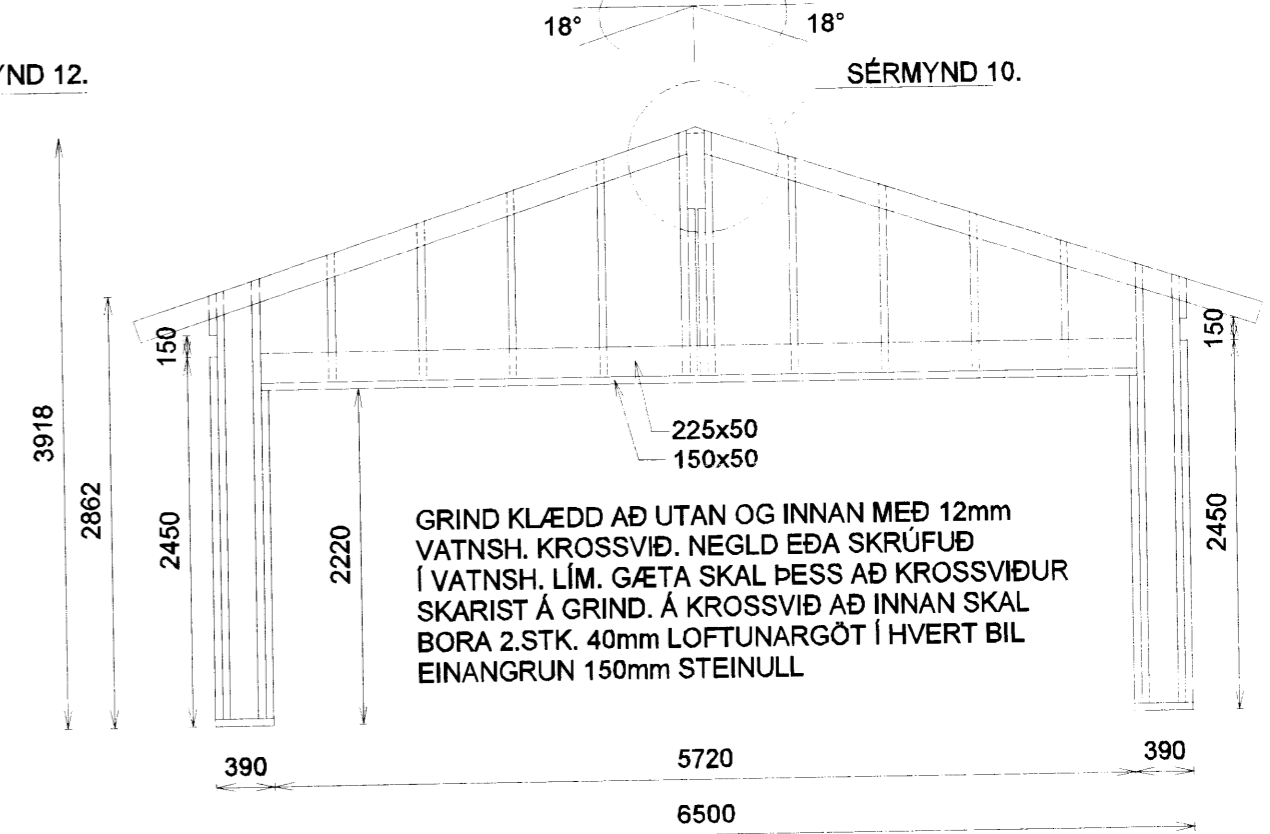


Allt timbur er valin kvistaltil furu T200.
 Grind er klædd með 9 eða 12mm krossviði
 Krossviður er vatnsl. úr greni eða furu.
 Útveggjagrindur eru úr 50x150 heflaðri furu. (45x148)
 Fótstykki 50x150 gagnvarin furu. (45x148)
 Allar stoðir eru fesrar með 2. stk. 5/120 tréskrúfum að ofan og neðan.
 Lausholt neglist með 3.stk. 100mm nøglum eða samb. skotnøglum.
 Allar stoðir kringum glugga og hurðagöt ásamt endastoðum festast með 2.stk. BMF-90 vinklum að ofan og neðan, 2x5.stk. 40/50 kamb-saumur í hvern vinkil.
 Miðjubil stoða er c/c600 sé annað ekki tekið fram.
 VEGGJAGRINDUM ER FEST VIÐ SÖKKUL MEÐ 12/150mm MÚRBOLTUM C/C600. MÚRBOLTI KOMI VIÐ HVERJA GLUGGA OG HURÐASTOÐ UNDIR BOLTAHAUS KOMI 40x40 SKINNA

GRIND KLÆDD AÐ UTAN OG INNAN MEÐ 12mm VATNSH. KROSSVIÐ. NEGLD EÐA SKRÚFUÐ Í VATNSH. LÍM. GÆTA SKAL ÞESS AÐ KROSSVIÐUR SKARIST Á GRIND. Á KROSSVIÐ AÐ INNAN SKAL BORA 2.STK. 40mm LOFTUNARGÖT Í HVERT BIL EINANGRUN 150mm STEINULL

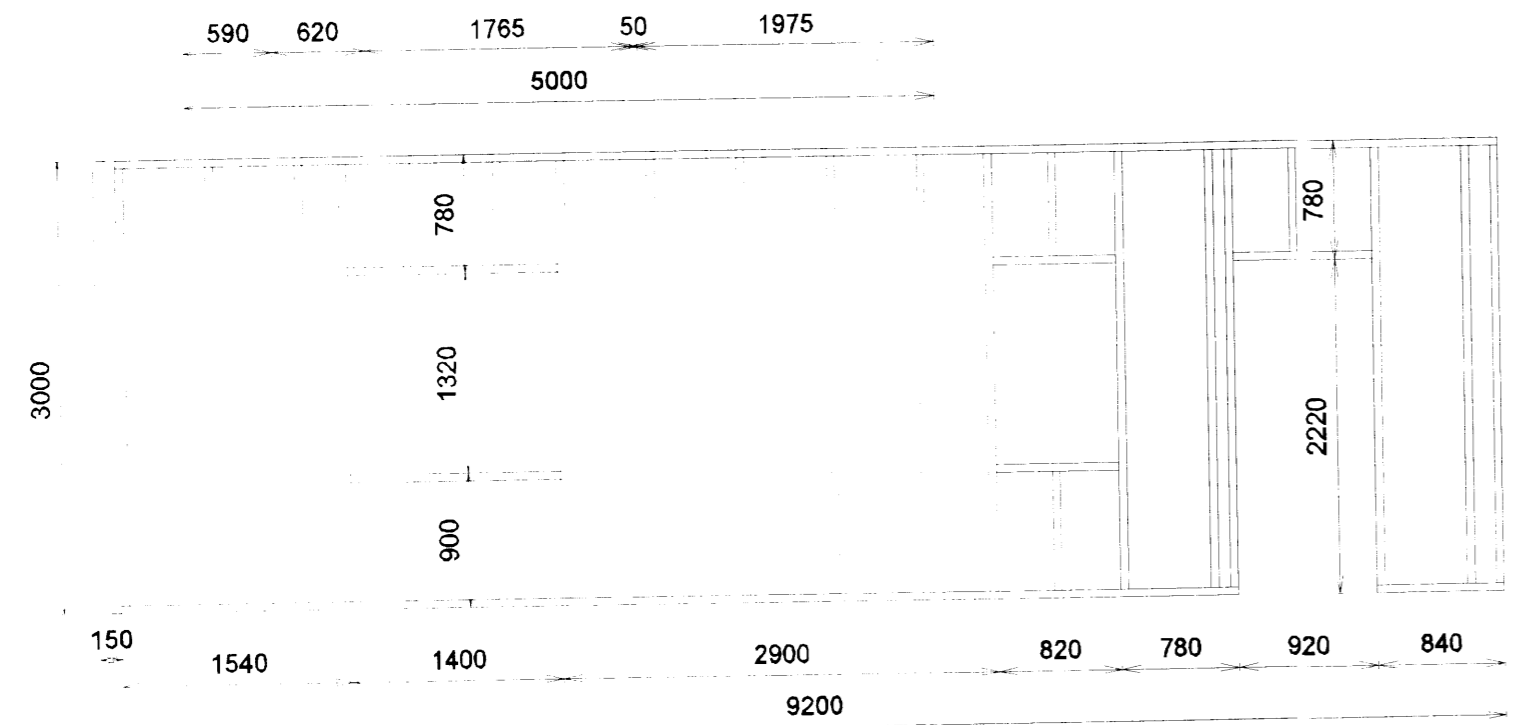

SÉRMYND 9.

SÉRMYND 11.

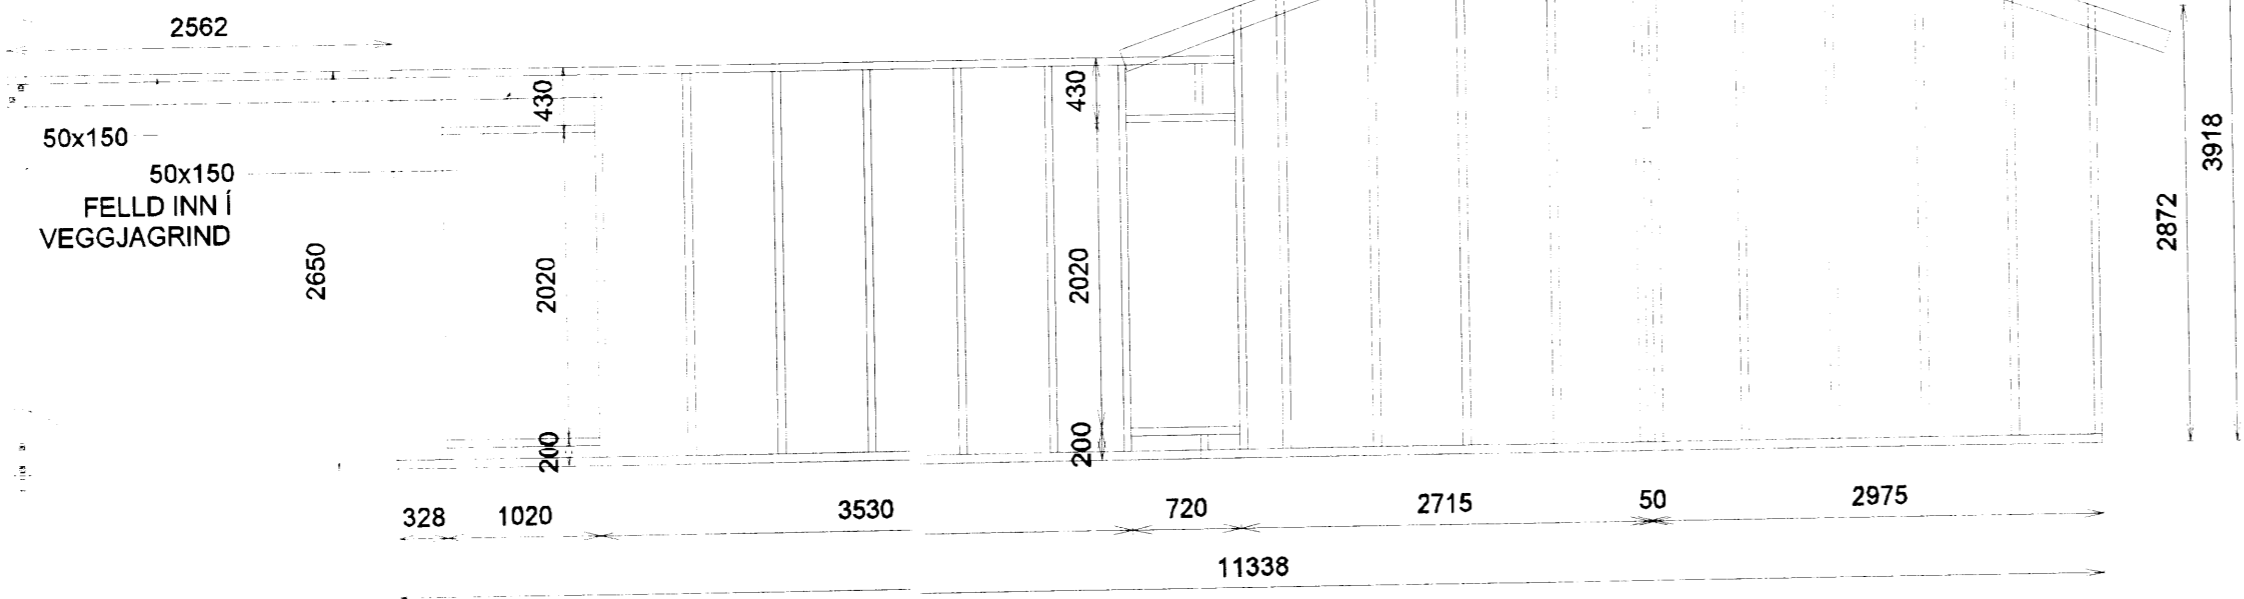

SÉRMYND 12.

ATH. ALLT EFNI ER AFRÉTT OG HEFLAÐ 50x150 ER VIÐMIÐUNAR-MÁL OG GETUR ÁTT VIÐ HEFLAÐ 45x148

LUNDEYJARSUND 27 BLÁSKÓGABYGGÐ
ÚTVEGGJAGRINDUR

Mkv. 1:50
 Hannað E.V.
 Teiknað E.V.
 Yfirfarið

Dags. APRIL 2014 Blað Nr. LUNDEYS27

ÁRITUN SAMRÆMINGARHÖNNUDAR
 Eyjólfur Valgarðsson Kt:280857-4169

TR.aust s/f
 TÆKNIFRÆÐINGARNIR
 Eyjólfur Valgarðsson Kt:280857-4169
 gsm:891-7257 evtraust@gmail.com