


Afstöðumynd  
1:500

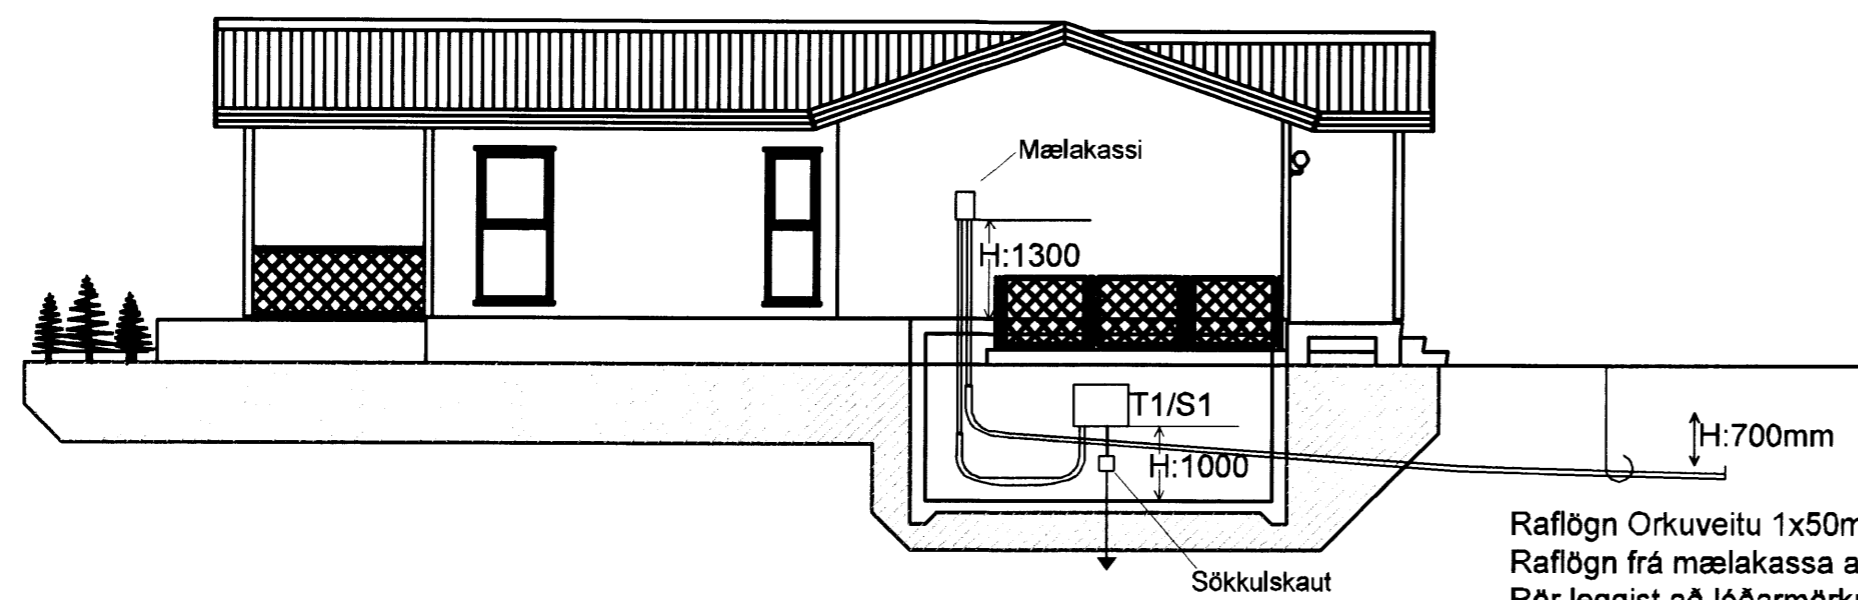

Raflögn Orkuveitu 1x50mm plaströr  
Raflögn frá mælakassa að T1/S1 50mm  
Rör leggist að lóðarmörkum og upp úr jörðu.  
Ganga skal vel frá rörendum og þeir merktir greinilega  
Garðlýsing 2x50mm plaströr "Sjá afstöðumynd"

Sniðmynd  
1:100

		LÝSING & HÖNNUN Skiptiholti 35 - 105 Reykjavík lysingoghonnun@lysingoghonnun.is www.lysingoghonnun.is	
Verkefni <b>LUNDEYJARSUND 27 GRÍMSNESI</b>		Dagsetning	
Verkhúti <b>Heimtaug Afstöðu- og Sniðmynd</b>		Verknúmer 14-006	
Hannað Heimir Jónasson		Mælikvarði 1:500 - 1:100	
Teiknað Heimir Jónasson		Teikning nr. 3 af 13	
Yfirfarið Ragnar Viktor Karlsson		Útgáfa -	
Sambýkkir Ragnar Viktor Karlsson		Kennitala 220470-5129	
Undirskrift og kennitala aðalhönnuðar		Undirskrift	
			A2