


SAMPYKKT
 05 OKT. 2011
Alvin Guðmundsson
 Byggingaulltrúi uppáv. Árnessýslu og Flóahfr.


3

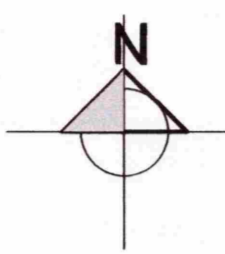

Stærð lóðar er 8500 m² skv. fmr.
 Eftu er til hnitaskrá yfir lóð.
 Engin kvöð er þinglýst á lóðinni.

BYGGINGALÝSING FYRIR SUMARHÚS AÐ LOKASTÍG 3,
 ÁSGARÐSLANDI.
 Landnúmer: 206428
 Staðgreinir: 8719 01 | 3200030

Um er að ræða Sumarhús á einni hæð.
UNDIRSTÖÐUR OG BOTNPLATA:
 Undirstöður og botnplata eru úr jámbentri steinsteypu, er einangnst með 75mm plast- eða steinullareinangrun.
ÚTVEGGIR:
 Útveggir eru úr 150mm timburgind, er einangnst með 150mm steinull og klæðist að utanverðu með krossvið, loftunargind og klæðist með báruлага málmklæðningu. Að innanverðu komi rakavarnarlag, raflagnagind og þá tvöföld gíps plötuklæðning / paníklæðning.
ÞAK:
 Þakvirki er gert úr timbr er einangnst með 200mm þakull. Sperrur klæðist með borðaklæðningu (25x150), þakpappa og báruлага málmklæðningu.
GLUGGAR OG HURÐIR:
 Gluggar og hurðir verða úr timbr.
 Í öllum gluggum verði tvöfalt k-gler (einangrunargler). Þjörgunarop eru í hverju svefnherbergi, stærð þeirra sé að lágmarki 500mm á breidd og 600mm á hæð. Allar innihurðar eru 800mm, gatmál 900 mm.
UPPHITUN/LAGNIR:
 Upphitun hússins verður með hitaveitu, gólfhitakerfi. Neysluvatnslagnir eru staðsettar í gólfplötu. Lagnaefni skal allt vera vottað af RB.
INNVEGGIR:
 Léttir innveggir eru byggðir upp úr 70mm blikkstoðum er klæðist með 2x13mm gípsplötum hvorumegin og einangnst með 70mm steinull.
FLOKKUN KLÆÐNINGA:
 Sumarhús sé í flokki 2 (EI-30).
BRUNAVARNIR:
 Fram kemur á teikningu hvar reykskynjarar, slökkvitæki og þjörgunarop eru staðsettir. Fellistigi skal vera frá glugga á svefnlofti.
BÍLASTÆDI:
 Á lóðinni er gert ráð fyrir þremur bílastæðum.
ANNAD:
 Fram kemur á teikningum hvar niðurföll eru staðsett. Frá lokuðum rýmum komi loftræsing.

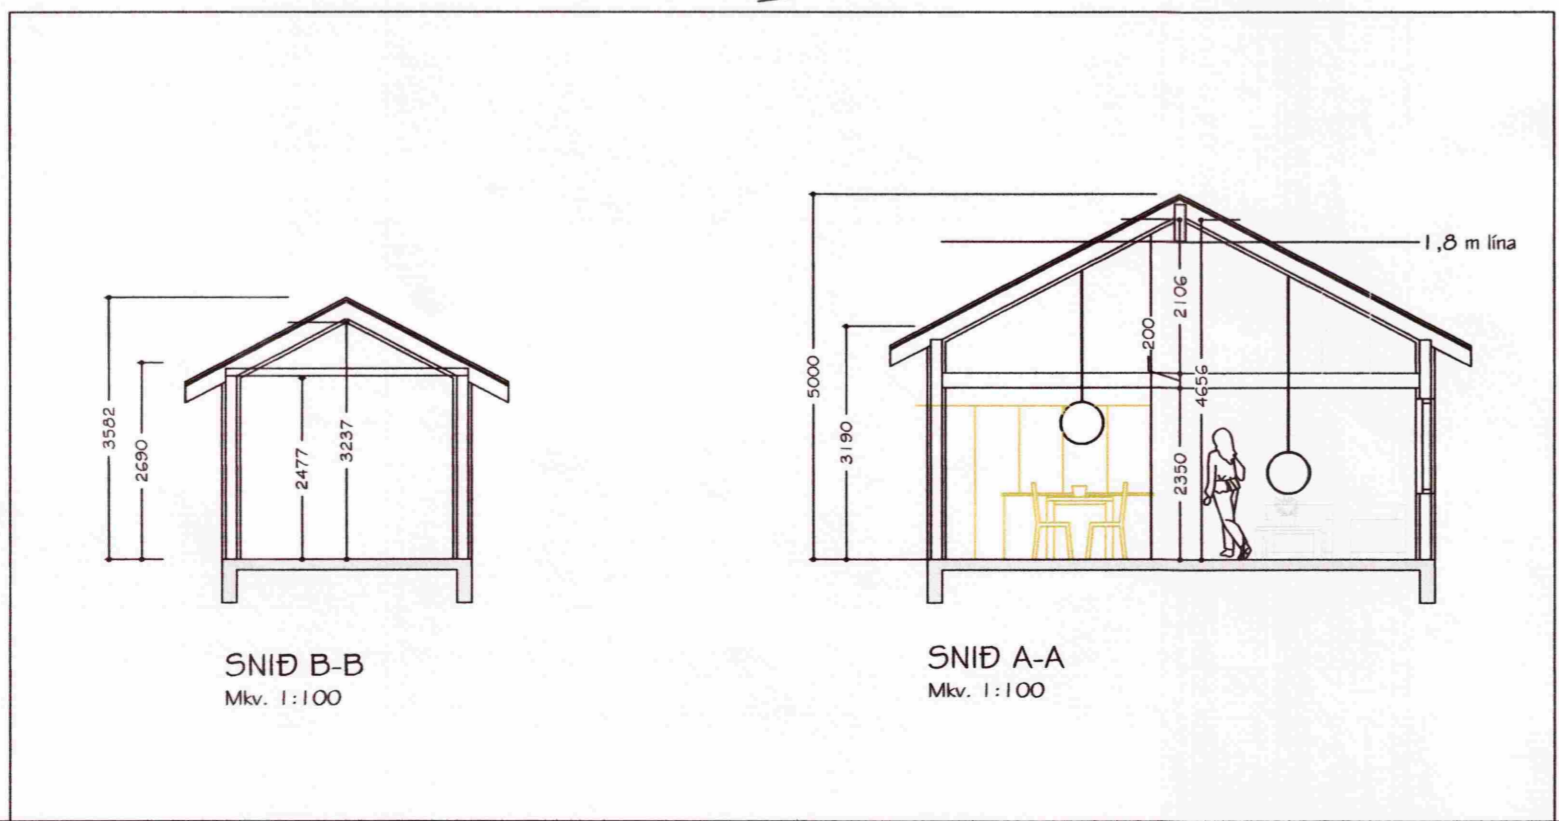

Út	20.09.11	GP	Frumútgáfa
Útgáfa:	Dagsetn:	Af:	Skýring:
Lokastígur 3 206428			Teiknúmer:
Grímsnes og Grafningshrepp			100-01
Aðaluppdrættir:			Mælikvarði:
Afstöðumynd og byggingarlýsing			1:500
Sniðmyndir			1:100
Hannað: Guðjón Þósson		Teiknað: Guðjón Þósson	
Dagsetning: 20.09.11		Vorkúmer: 11012	
Frámstærð: A2		Frámstærð: A2	
Ábyrgðarm. og réttihafi:		220370-3569	