


MÓTTAK
 09 JAN. 2012
Guðjón Þórisson
 Byggingafulltrúi/úppsv. Árnassýslu og Fréah.

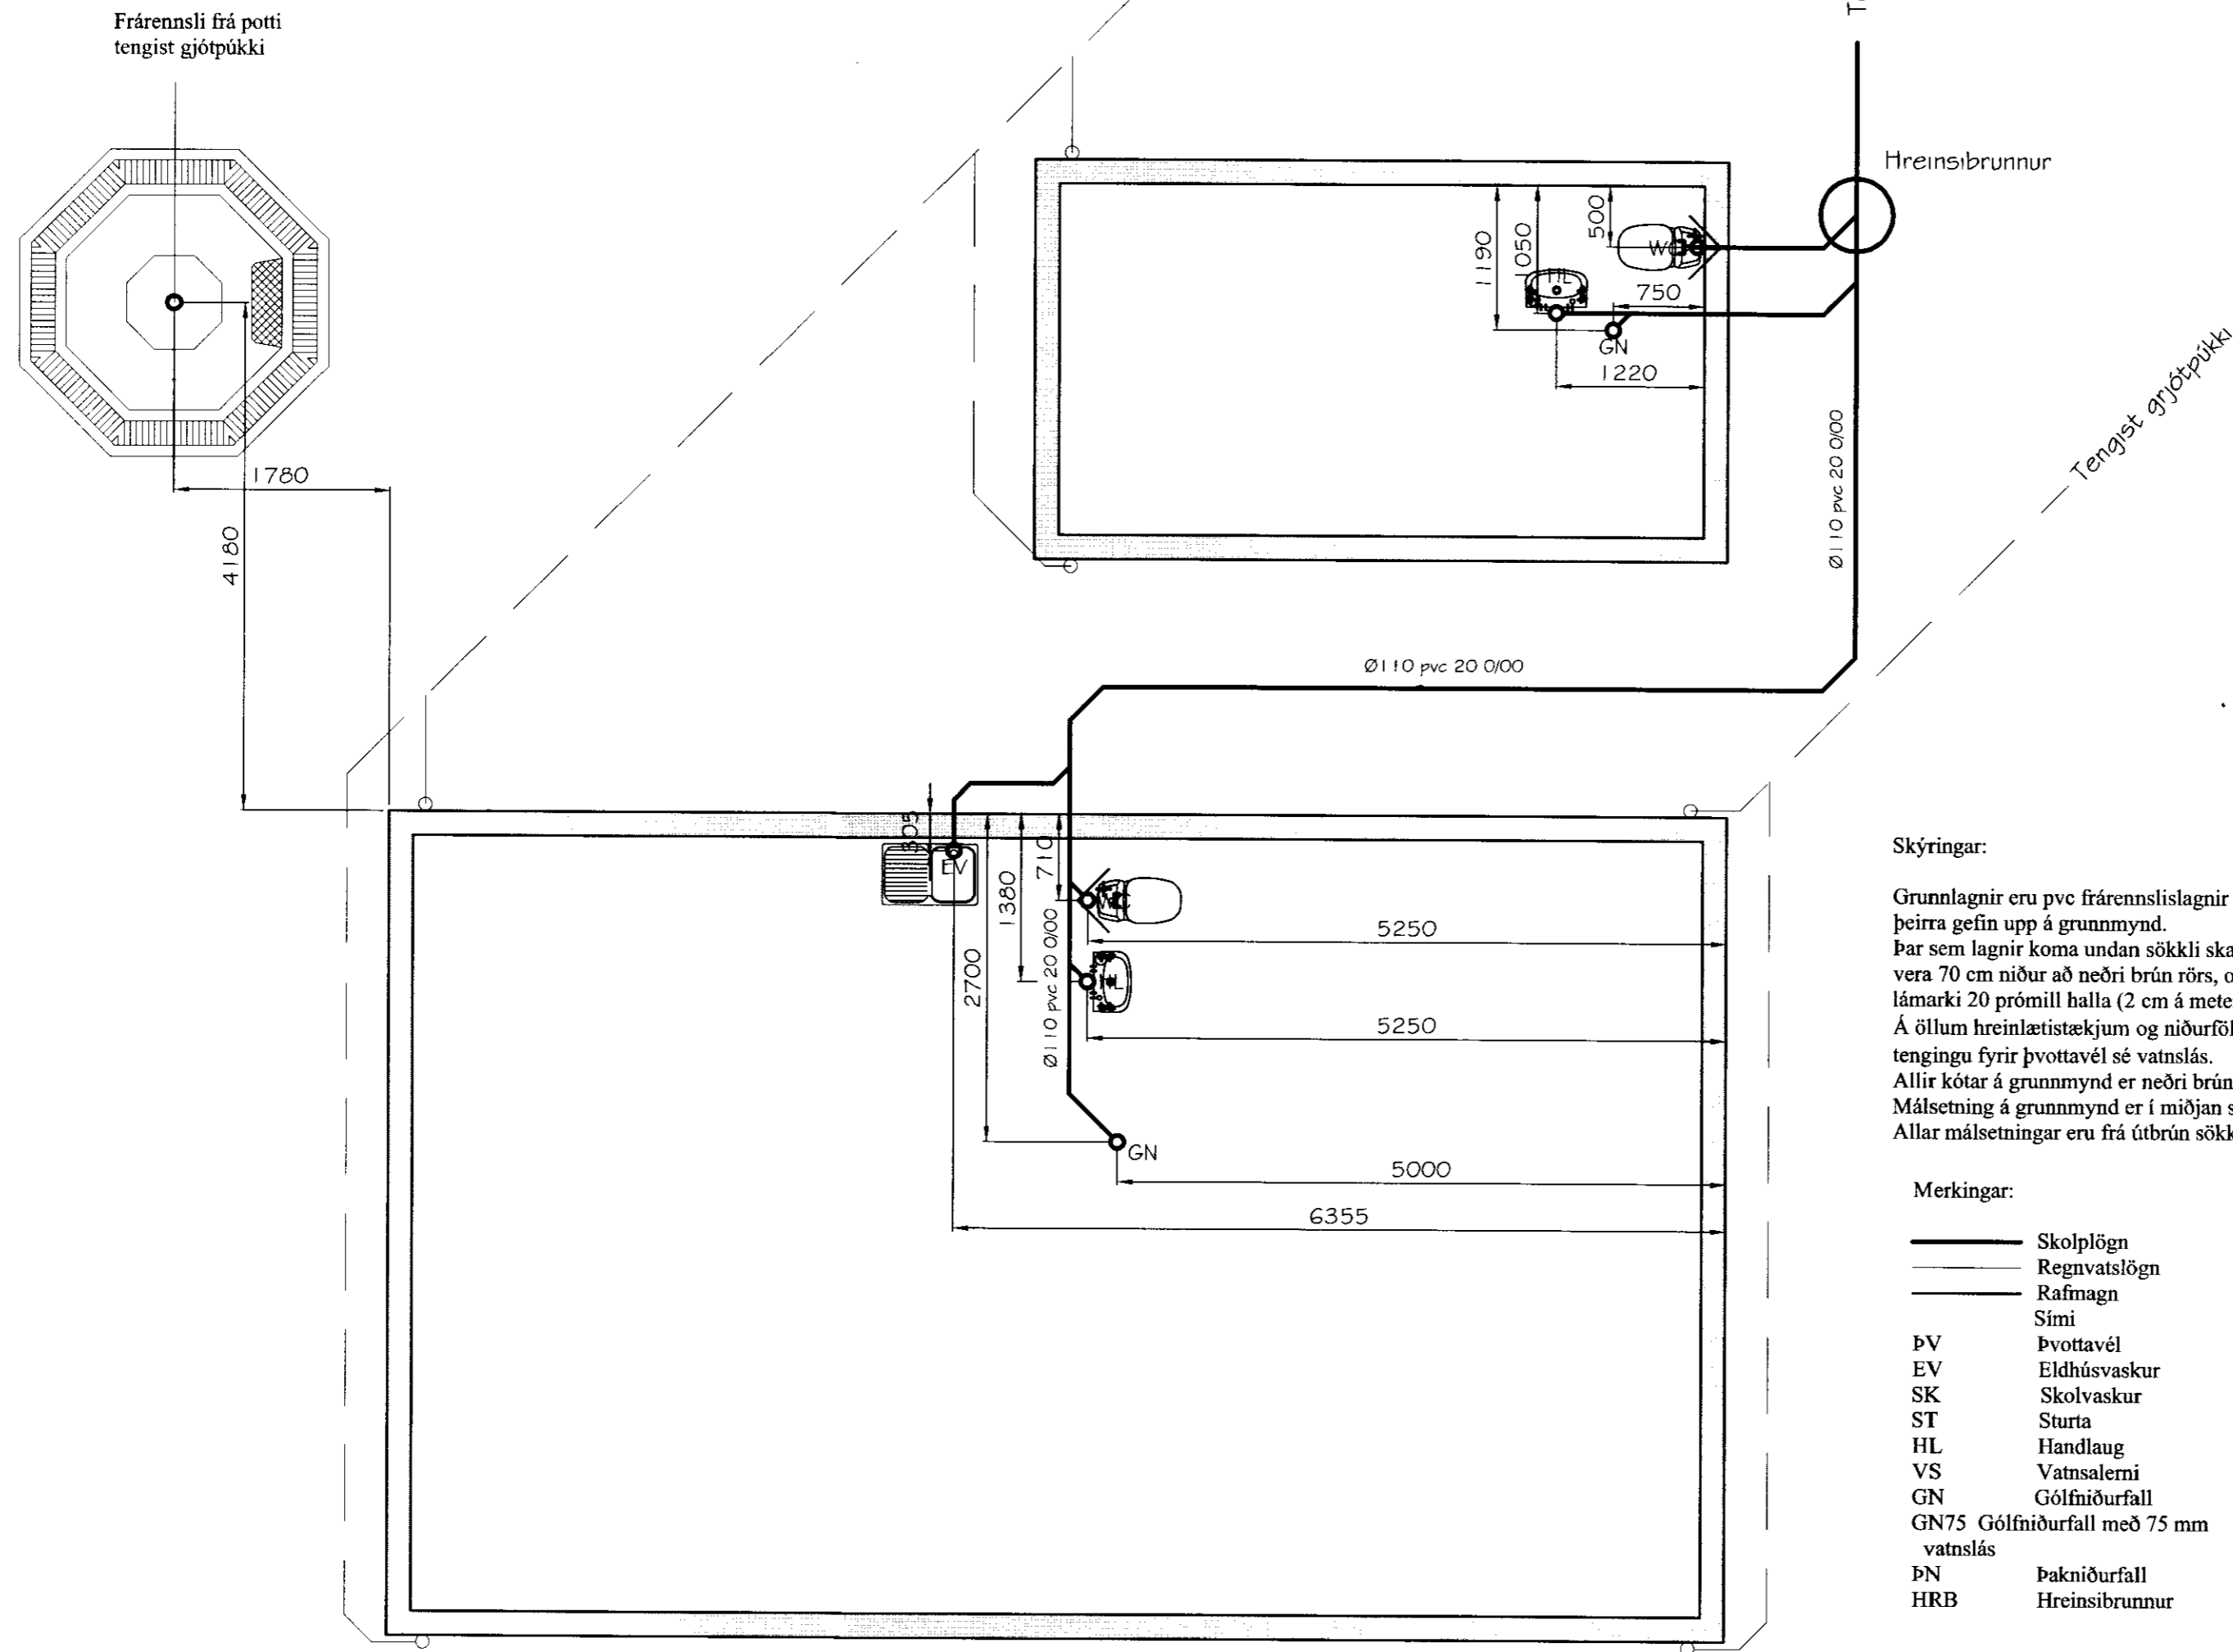

Skýringar:

Grunnlagnir eru pvc frárennslislagnir og er þvermál þeirra gefin upp á grunnmynd. Þar sem lagnir koma undan sökklí skal að lármarki vera 70 cm niður að neðri brún rörs, og liggja með að lármarki 20 prómill halla (2 cm á meter). Á öllum hreinlætistækjum og niðurföllum og svo á tengingu fyrir þvottavél sé vatnslás. Allir kótar á grunnmynd er neðri brún á röri. Málsetning á grunnmynd er í miðjan stúf/niðurfall. Allar málsetningar eru frá útbrún sökklis.

Merkingar:

- Skolplögn
- Regnvatnslögn
- Rafmagn
- Sími
- ÞV Þvottavél
- EV Eldhúsvaskur
- SK Skolvaskur
- ST Sturta
- HL Handlaug
- VS Vatnsalerni
- GN Gólfniðurfall
- GN75 Gólfniðurfall með 75 mm vatnslás
- ÞN Þakniðurfall
- HRB Hreinsibrunnur

Útgefna:	Útgefna:	Útgefna:	Útgefna:
Útgefna:	Útgefna:	Útgefna:	Útgefna:
Lokastígur 3, 206428 Grímsnes og grafningshrepp			Teiknúmer: 500-01
Frárennslislagnir:			Mælikvarði: 1:50
Hannað: Guðjón Þórisson		Teiknað: Guðjón Þórisson	
Dagsetning:	25.03.11	Verkúmer:	11 012
Frúmtæð:	A2	Ábyrgðarm. og réttihafi:	200752-4659

Sam. S.H.