



MÓTTAKID

09 JAN. 2012


Guðjón Þórisson
Byggingatúlltrúi uppáv. Árnæssýslu og Flóchr.

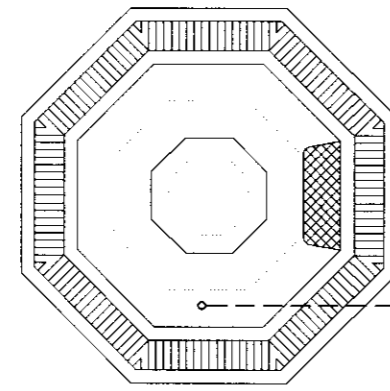

Ídráttarrör fyrir heitan pott 50 mm einangrist
Hitastilling inni geymslu

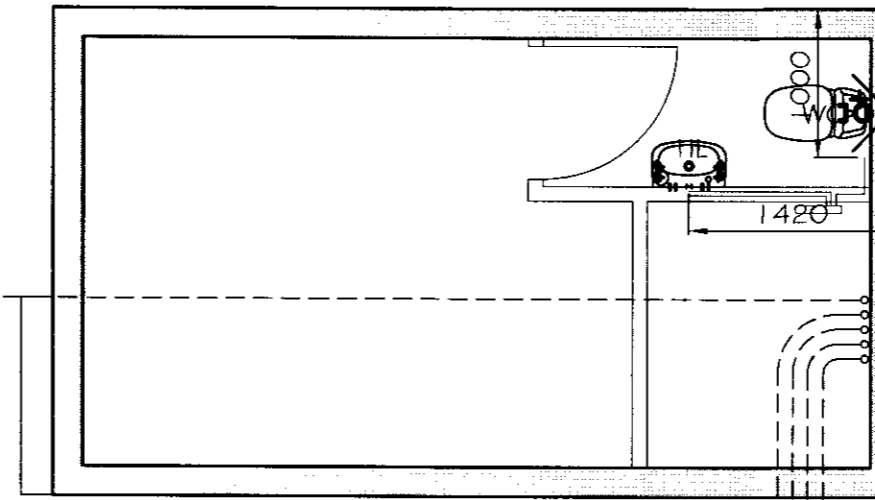

Föburör fyrir neysluvatn í húsi 25 mm
Ídráttarrör 50 mm einangrist

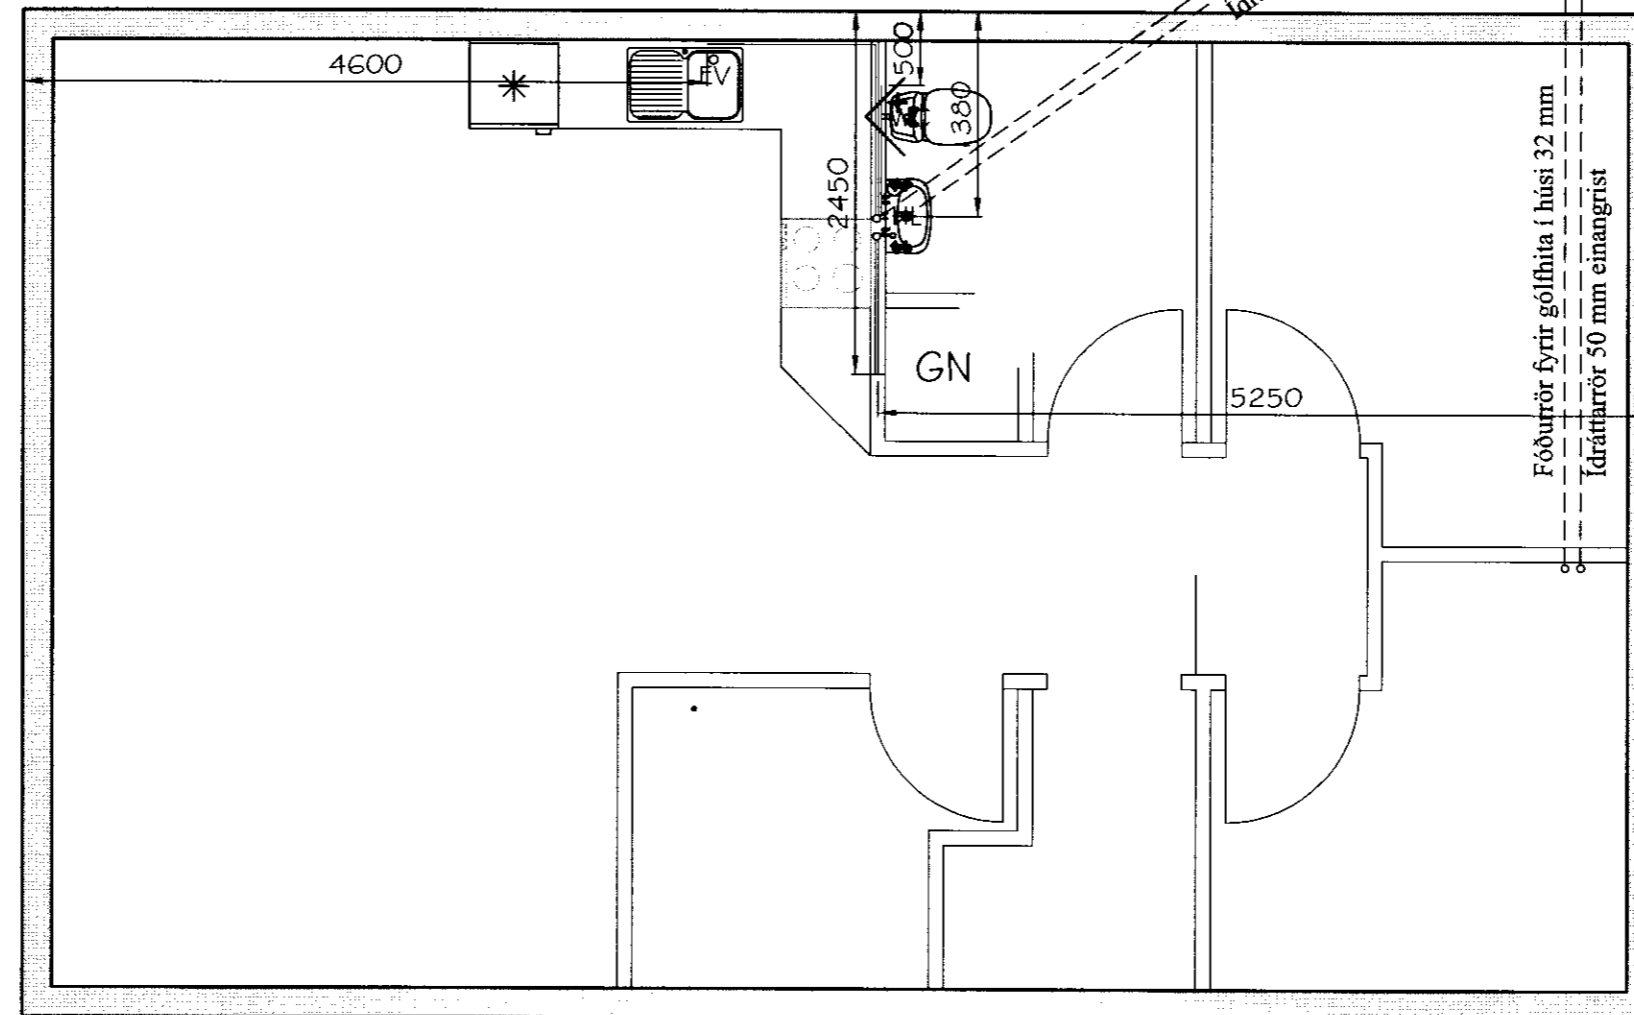

Út	25.03.11	GP	Frumtúlgáfa
Útgáfa:	Dagsetn:	AF:	Skýring:
Lokastígur 3, 206428 Grímsnes og grafningshrepp			Teiknúmer: 500-02
Neysluvatn:			Mælikvarð: 1:50
Hannað: Guðjón Þórisson		Teiknað: Guðjón Þórisson	
Dagsetning:	25.03.11	Verknúmer:	11 001
Frúmtærð: A2		Frúmtærð: A2	
Ábyrgðarm. og réttthafi: <i>Sam. S.A.</i>			200752-4659