




Baðþrú

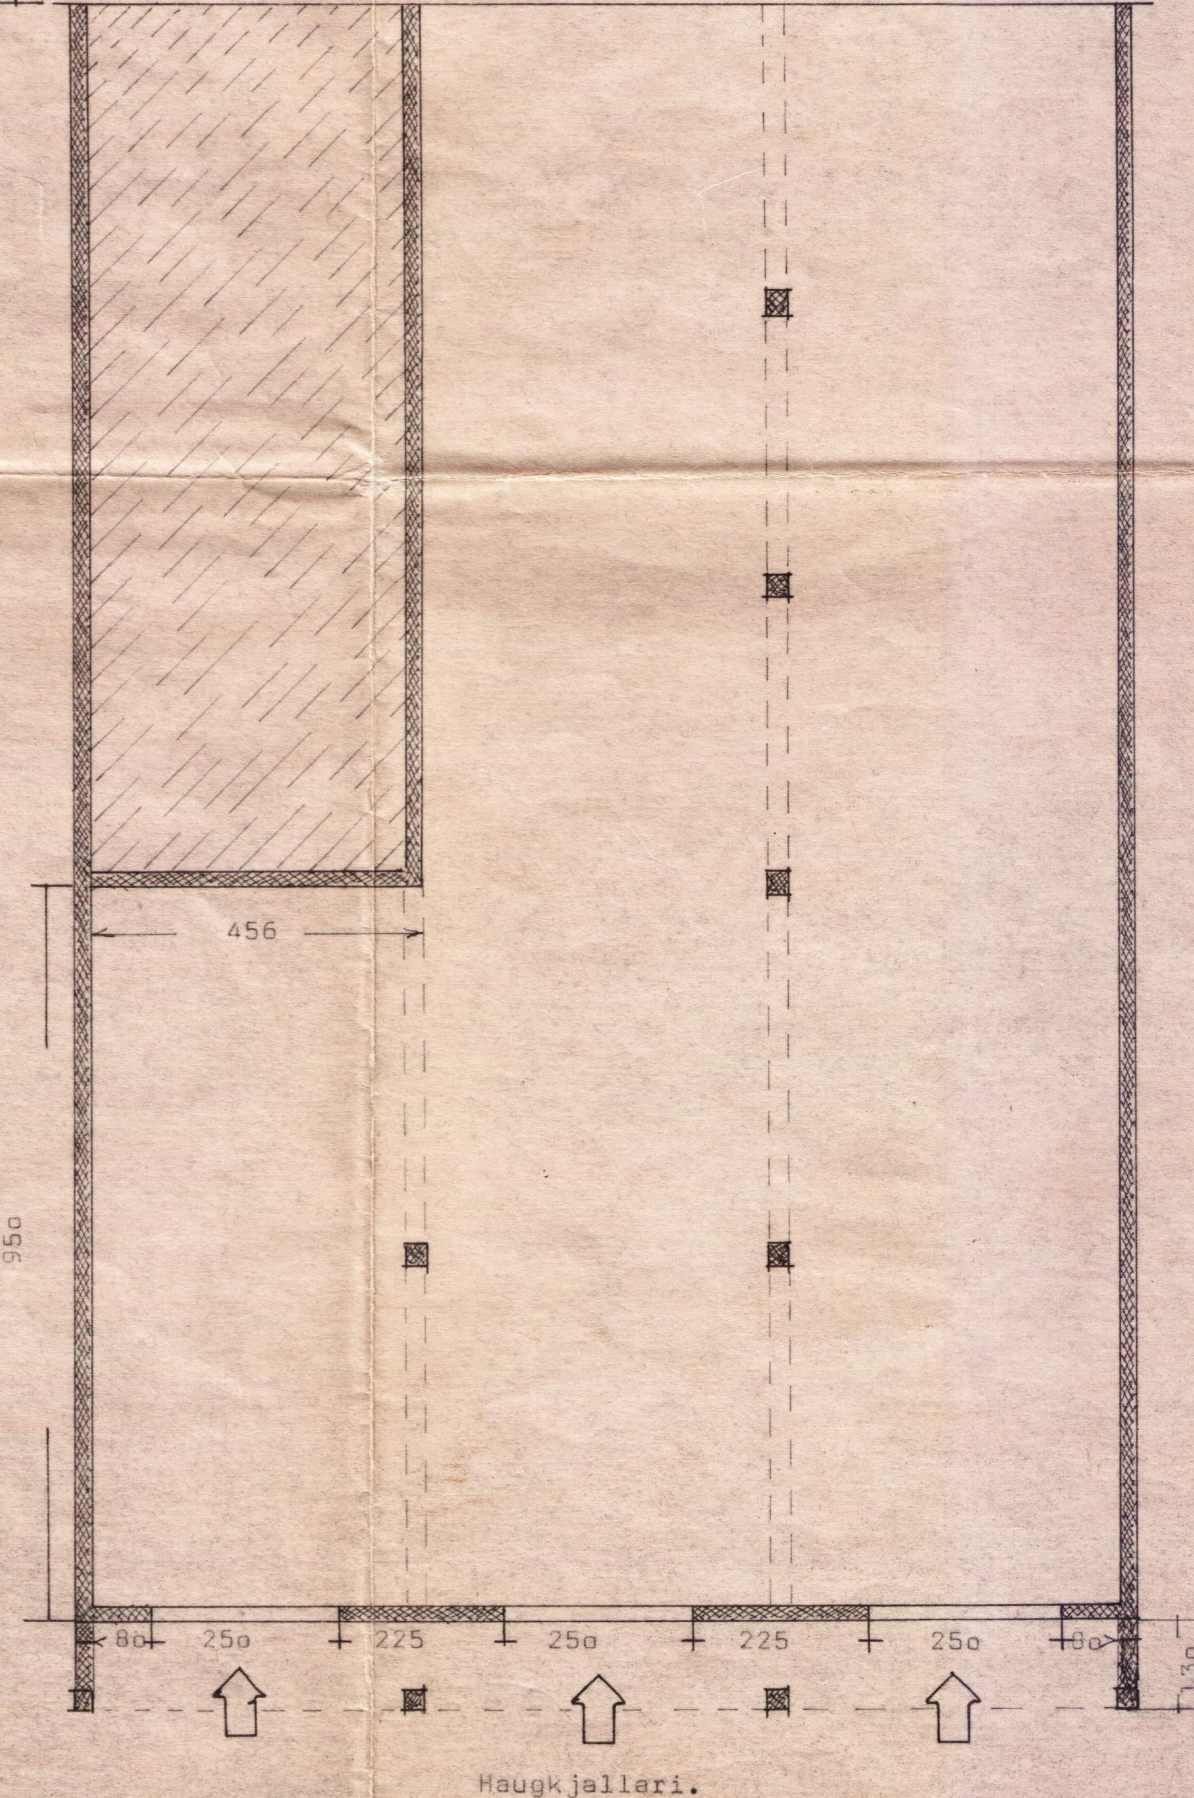

Haugkjallari.

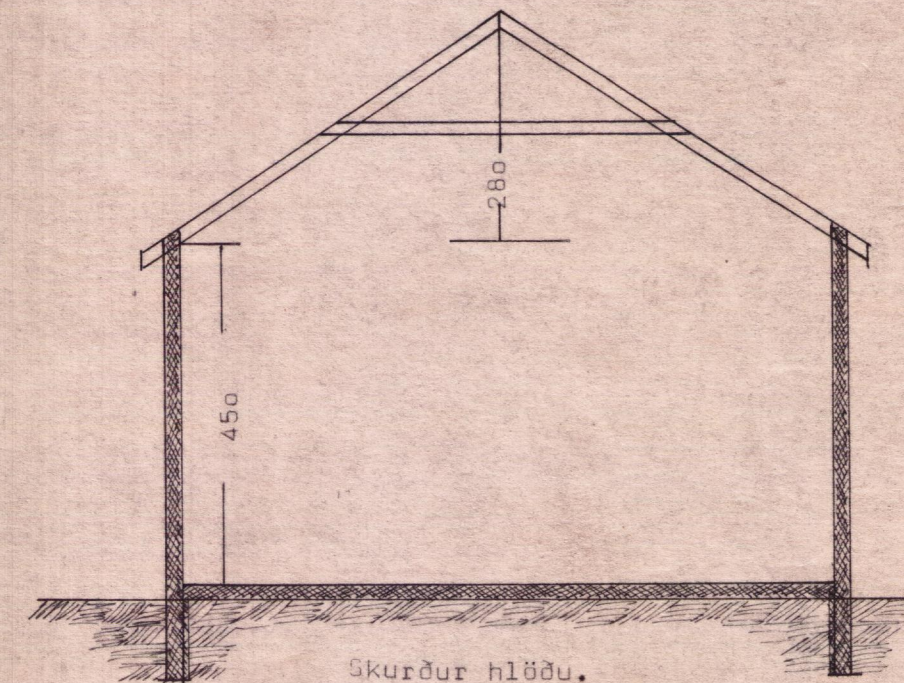

Skurður hlöðu.

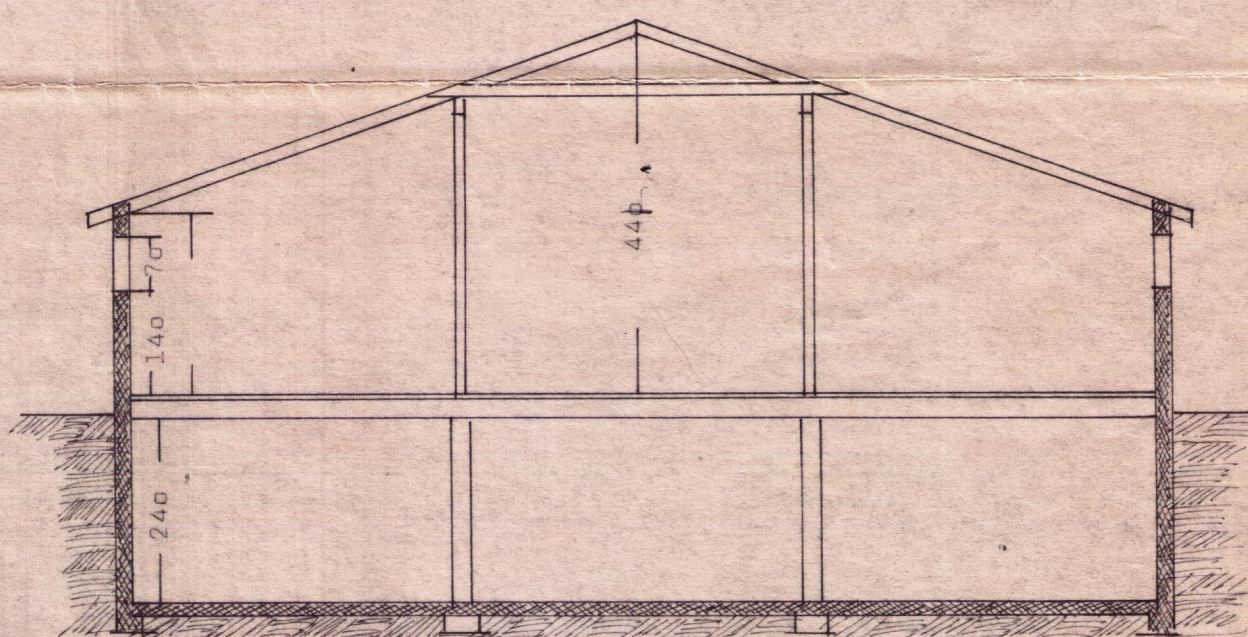

Skurður fjóss.

ÓHEIMILT ER AD HEFJA FRAM-
KVÆMDIR FYRR EN BURÐAR-
DOLSTEINAR LIGGJA FYRIR

BYGGINGASTOFNUN LANDBÚNADARINS
LAUGAVEGI 120 REYKJAVÍK SÍMI 25444

Minni Berg Grímnesshreppi Árn.
Fjárhús og hesthús 250 fjár 7 hestar.
Haugkjallari 250^m 600^m Hlaða 180^m 1080^m 3
Grunnmyndir, skurðir, útlitsmyndir.

TEIKN. NR. 1895-1
BREYTT FRÁ
MÆLIKVARDI 1:100
DAGSETNING 12. nóv. 1973
TEIKNAD Ó.A.K. og B.F.