





RAMMI B OG GRIND Í SUBUR GAFLI

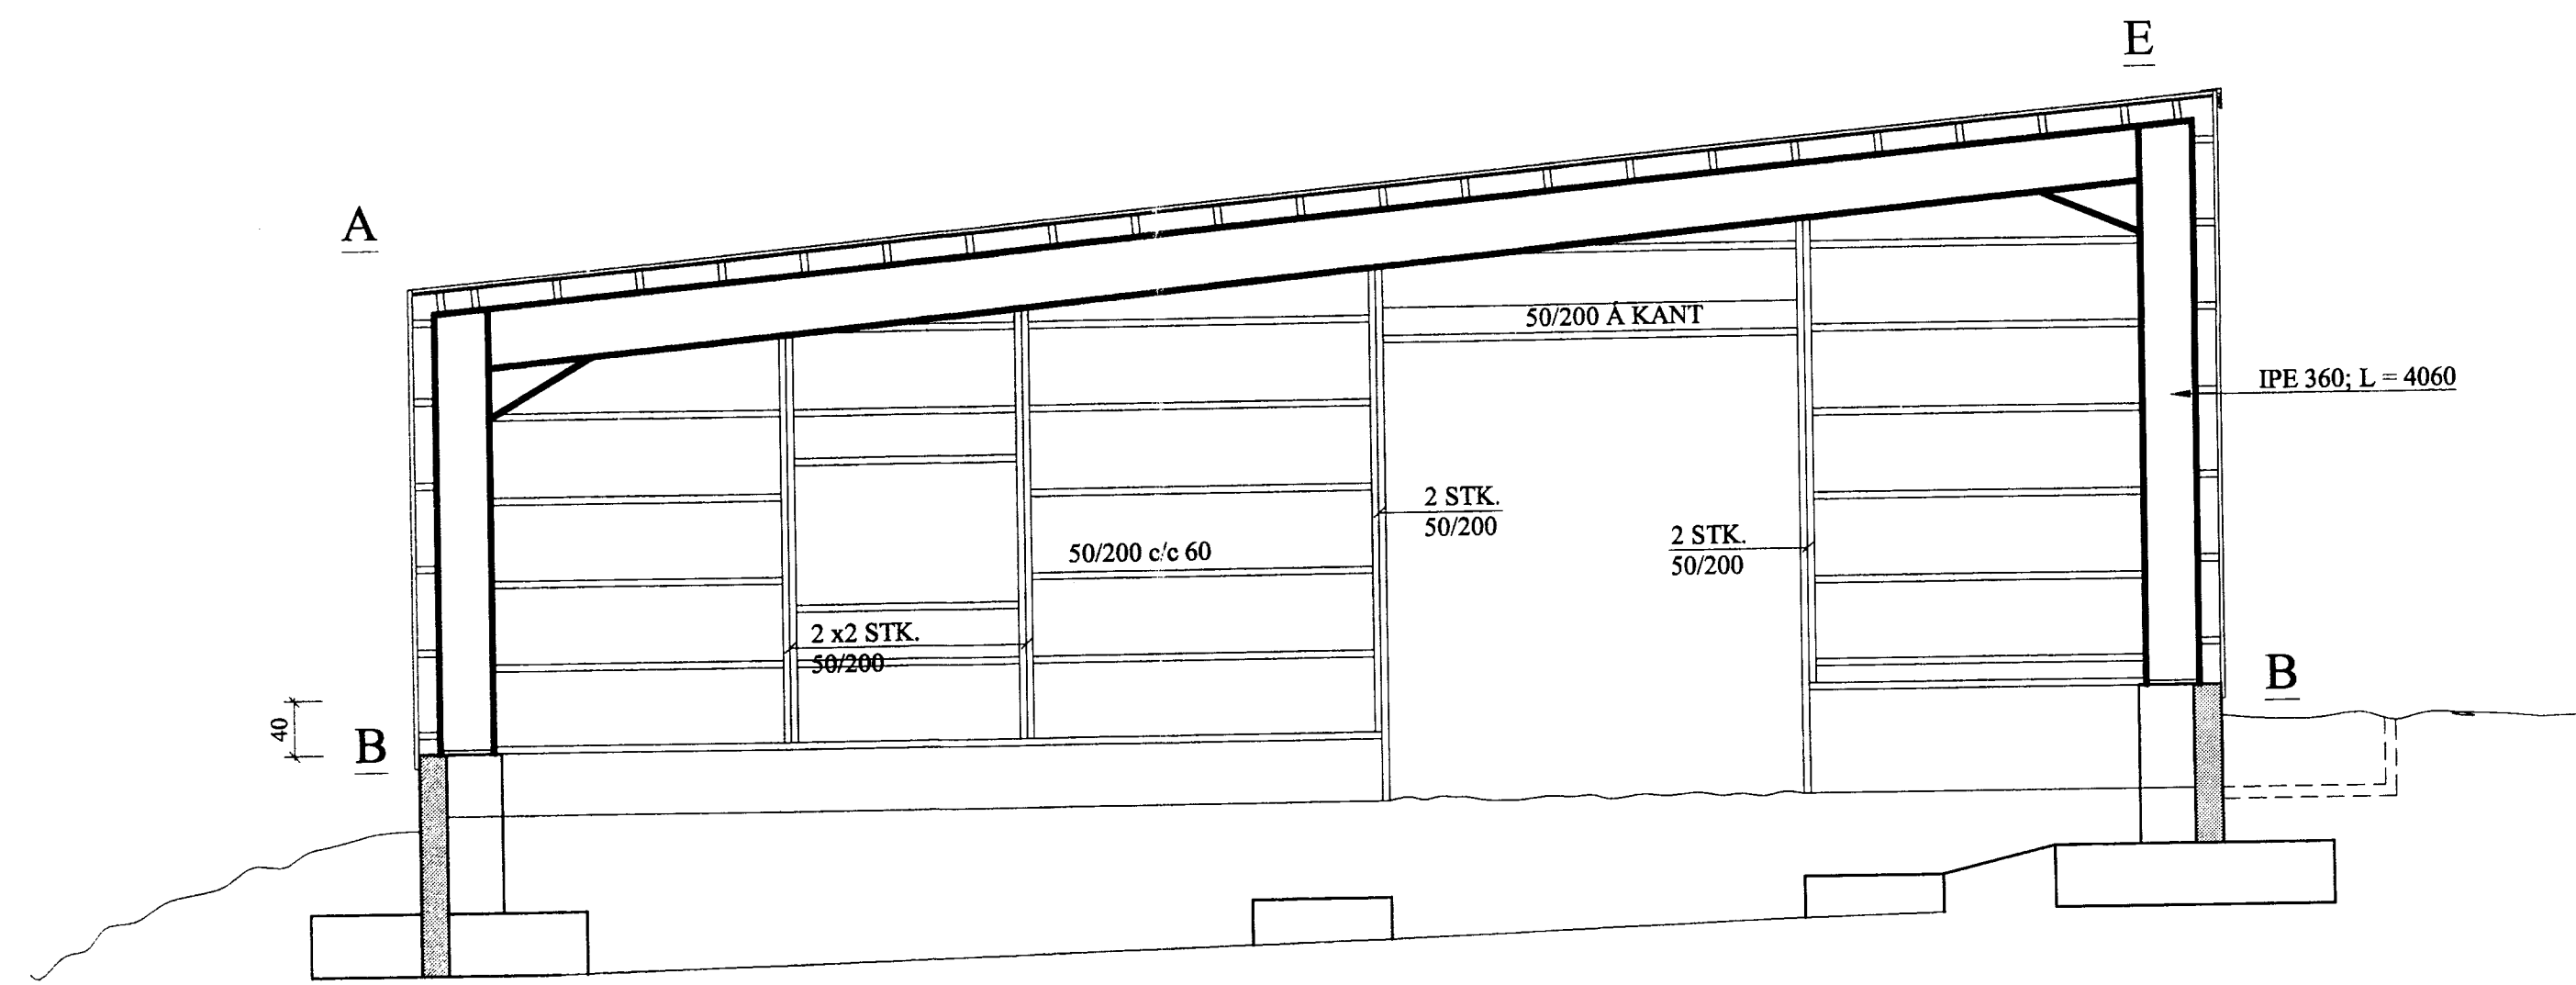

RAMMI A

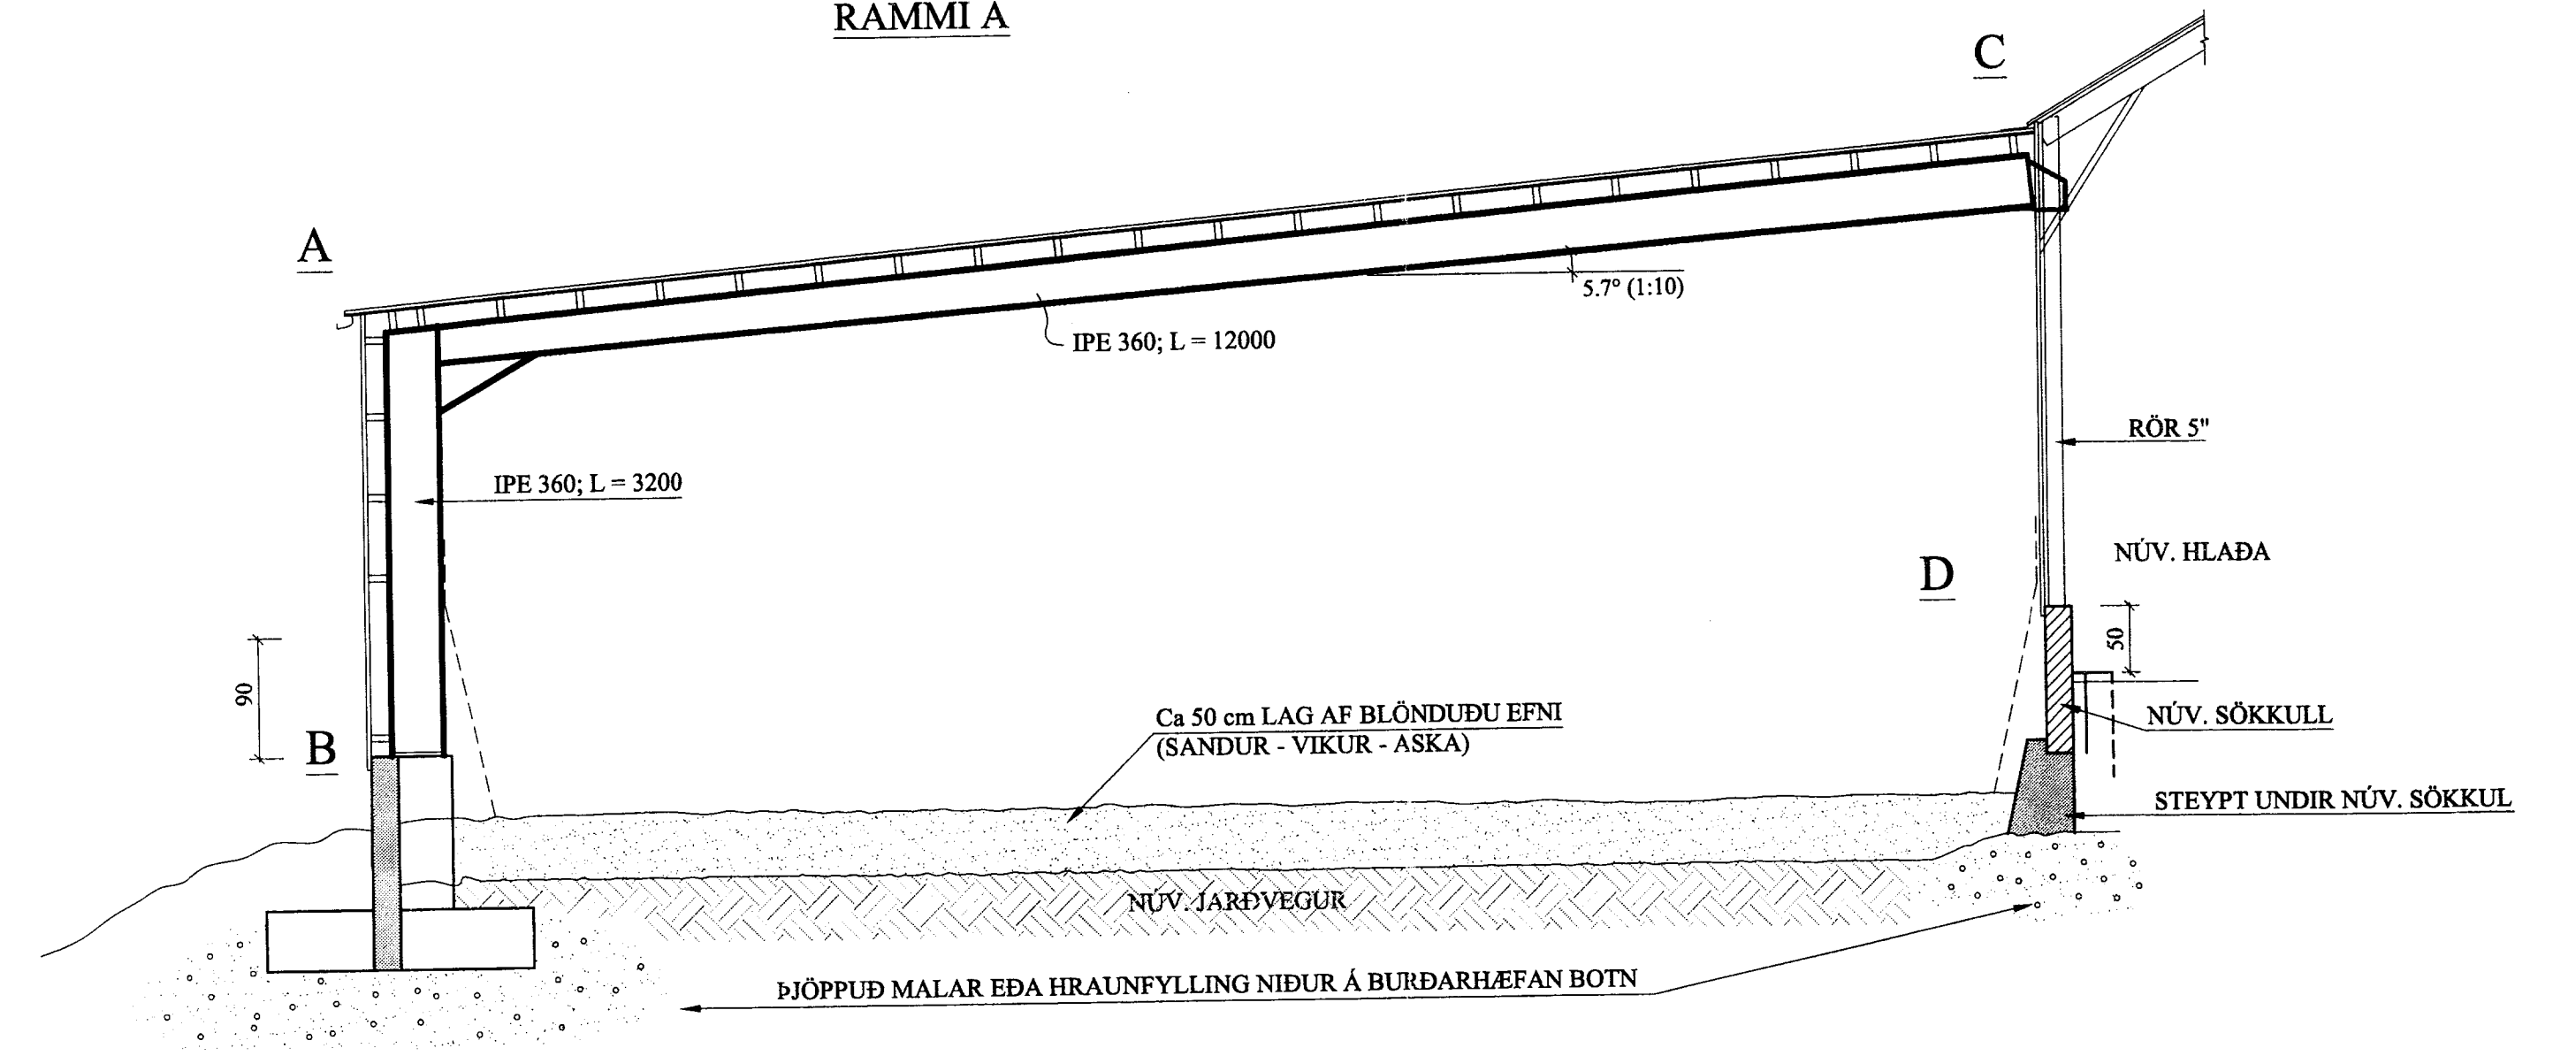

BURÐARVIRKI, YFIRLIT 1:100

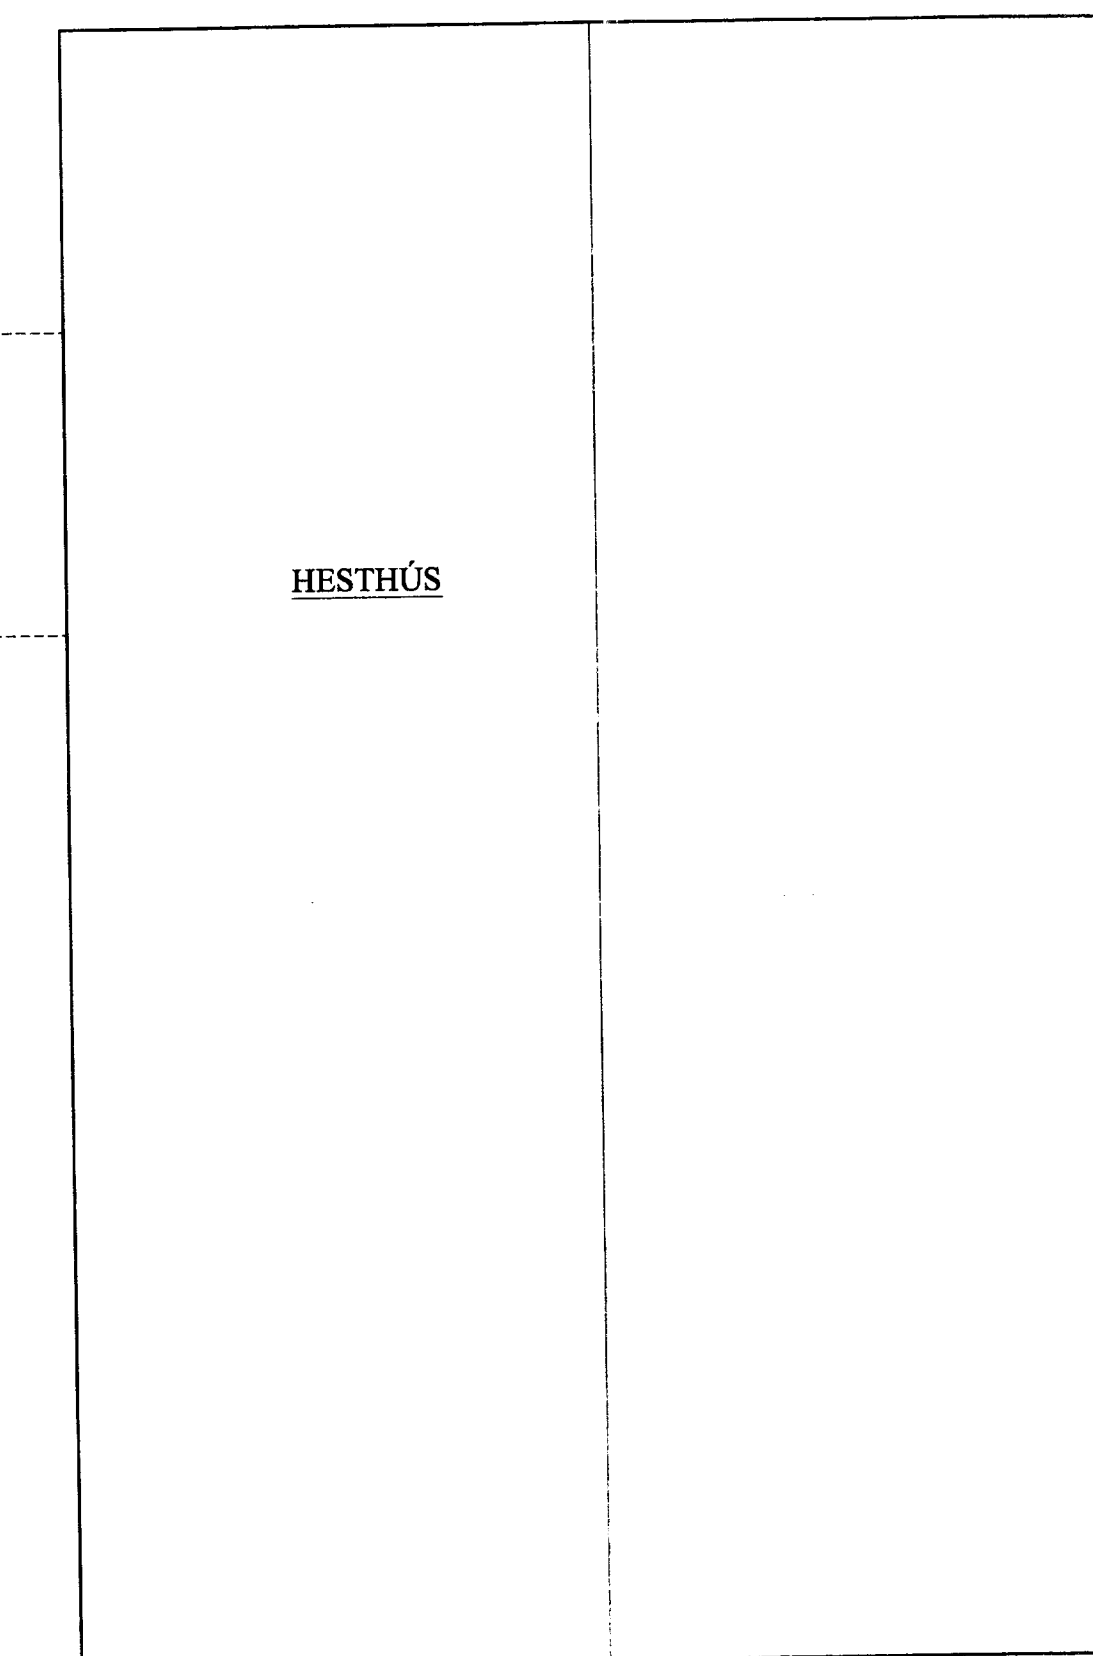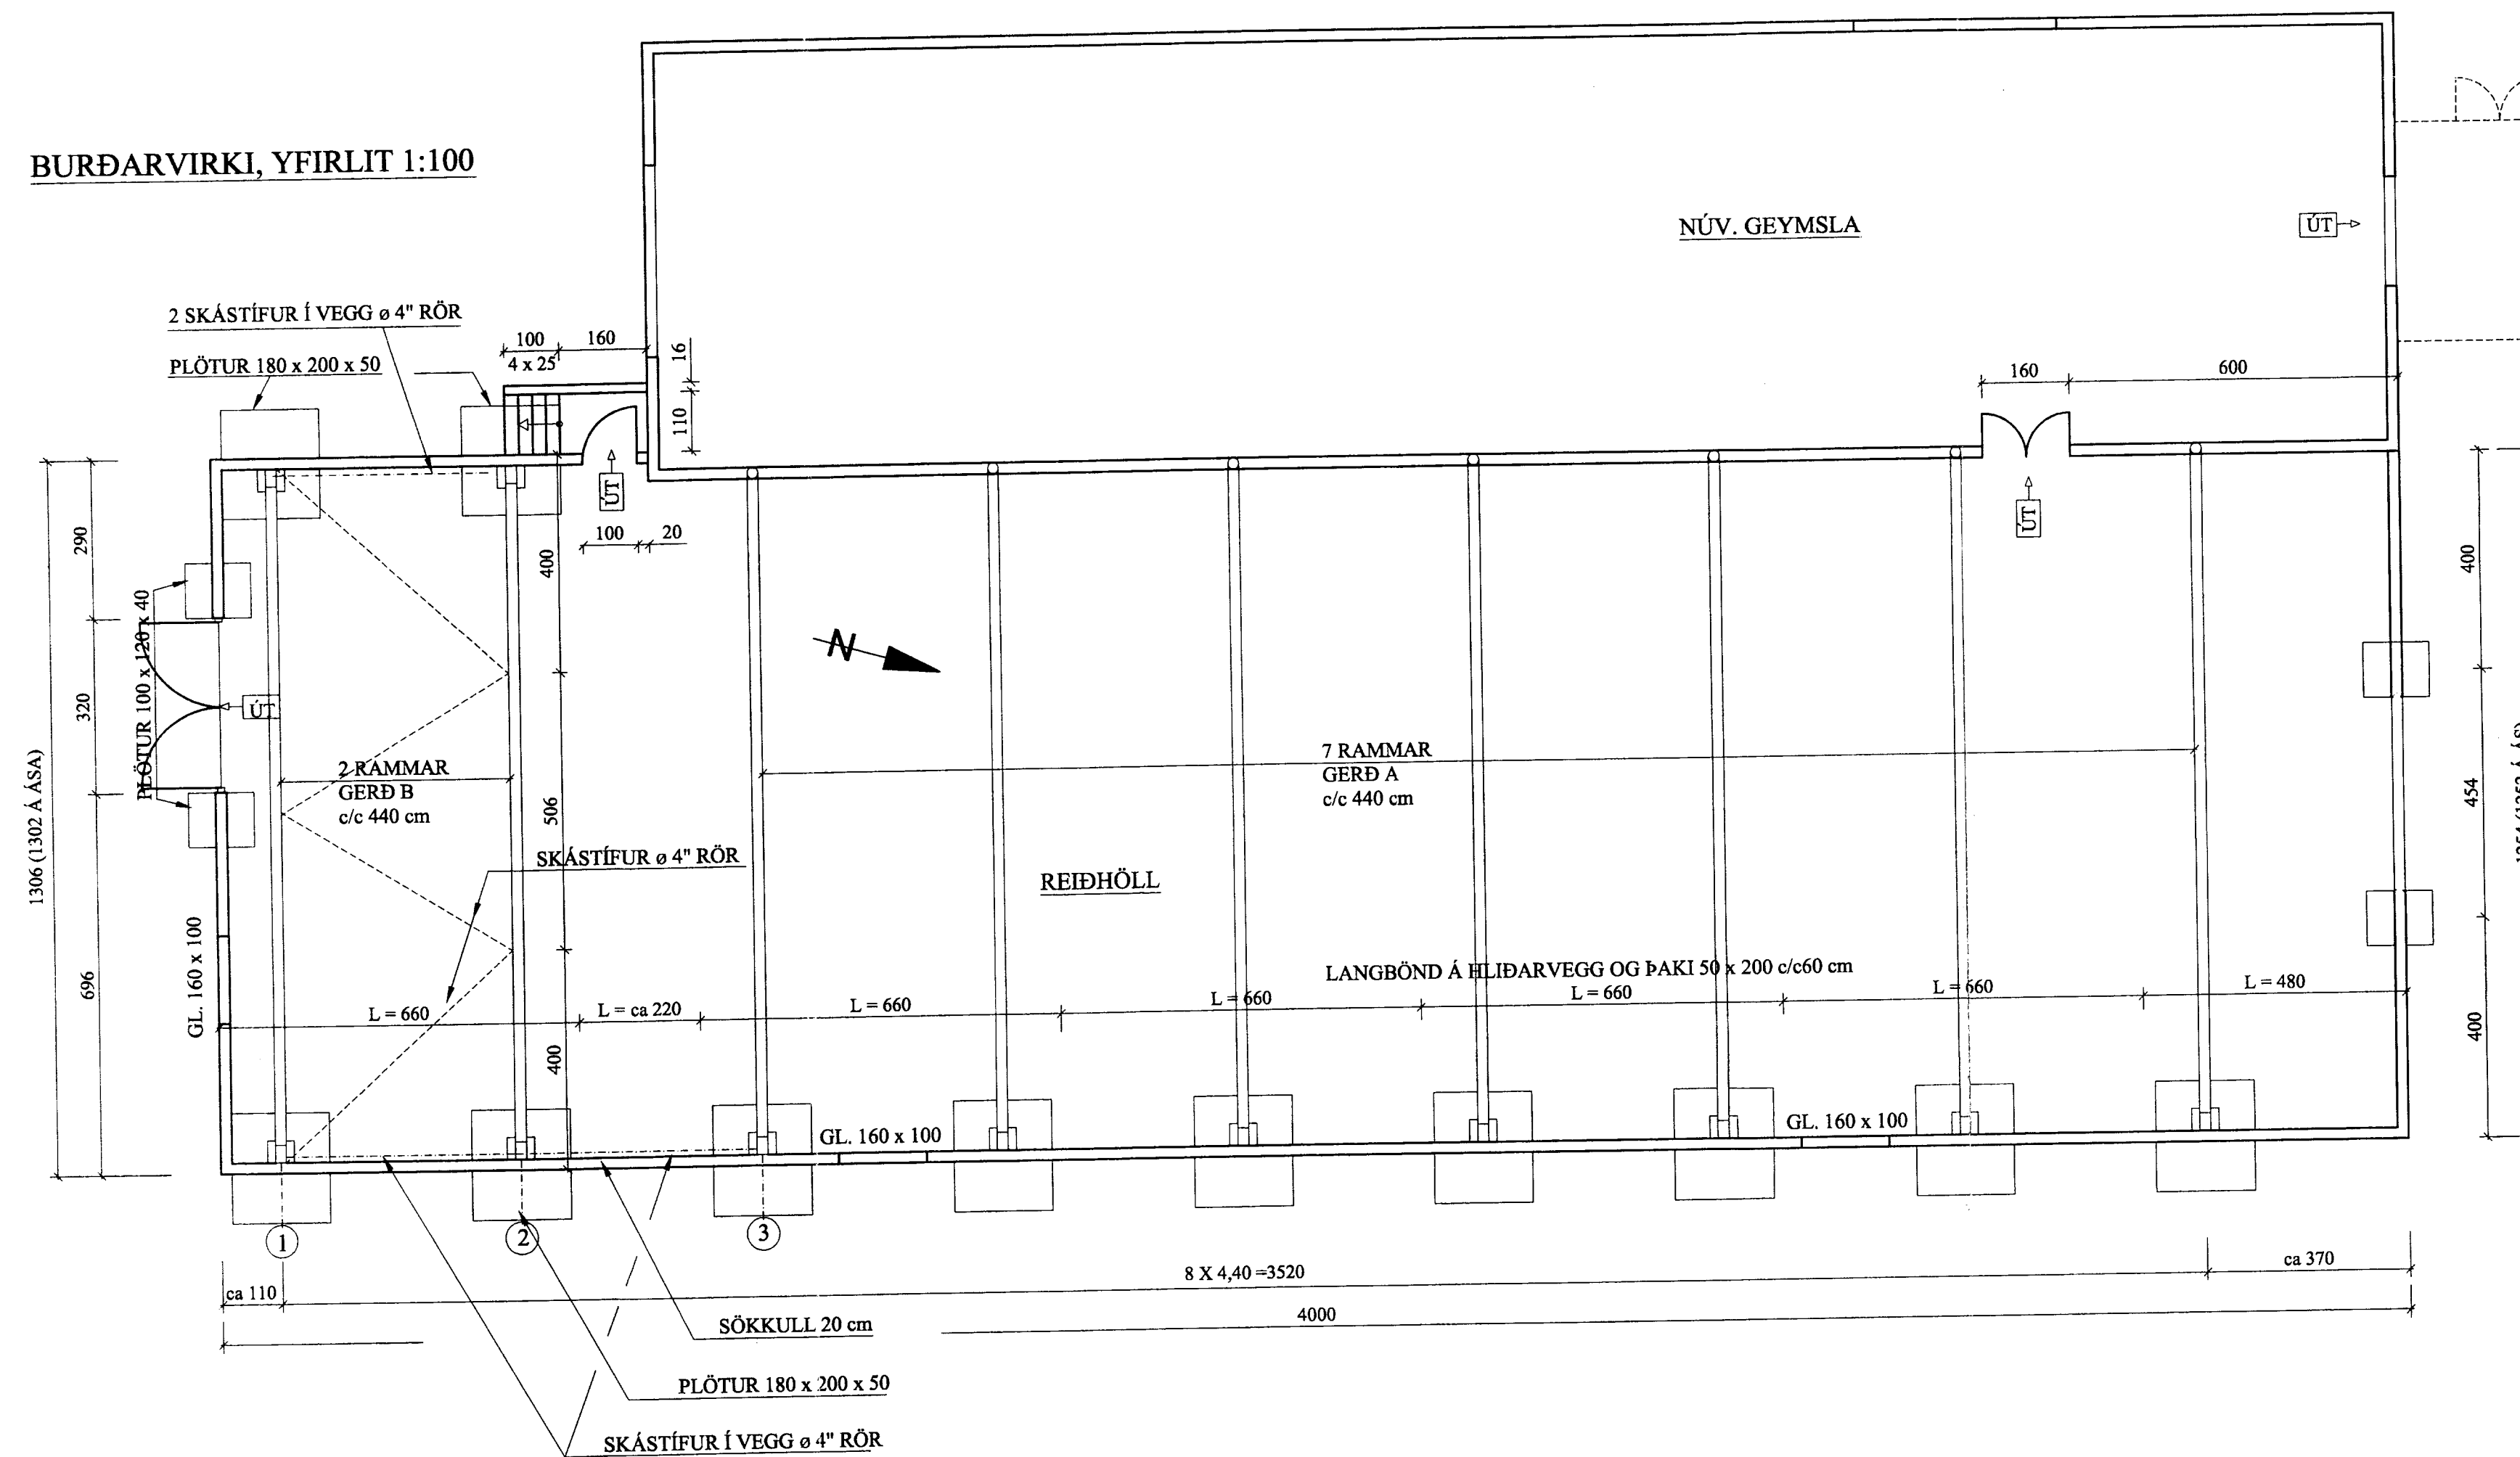

STEYPTAR UNDIRSTÖÐUR SJÁ BL. 3

STÁL 37-2, GRUNNMÁLAD
BOLTAR OG SKÍFUR GALVANHÚÐAD
FESTIBOLTAR Í STEYPU: HEITSÍNKHÚÐAÐIR
BOLTAR 4.6, TIMBUR T-18

SÉRTEIKNINGAR SJÁ BL. 5

TEKNIÞJÓNUSTAN SF
Lögmaúa 5 - 108 Reykjavík
s. 581 3844 fax 581 4740
e-mail vilhjalmar@tth.is
270733-2959

MINNI BORG
GRÍMSNESI ARNESSYSLU
REIÐHÖLL
BURÐARVIRKI, YFIRLIT.

Hannað: Vp	Dags: 30.08.06
Teikn.: JSS	Yfirferið:
Kvarði.: 1:50, 1:100	Blad.: 4
Nr.: 0515-4	Af:

1	08.09.06	
Br.	Dags.	Breyting