



HLIÐARMYNDIR, 1:50


AUSTURHLIÐ

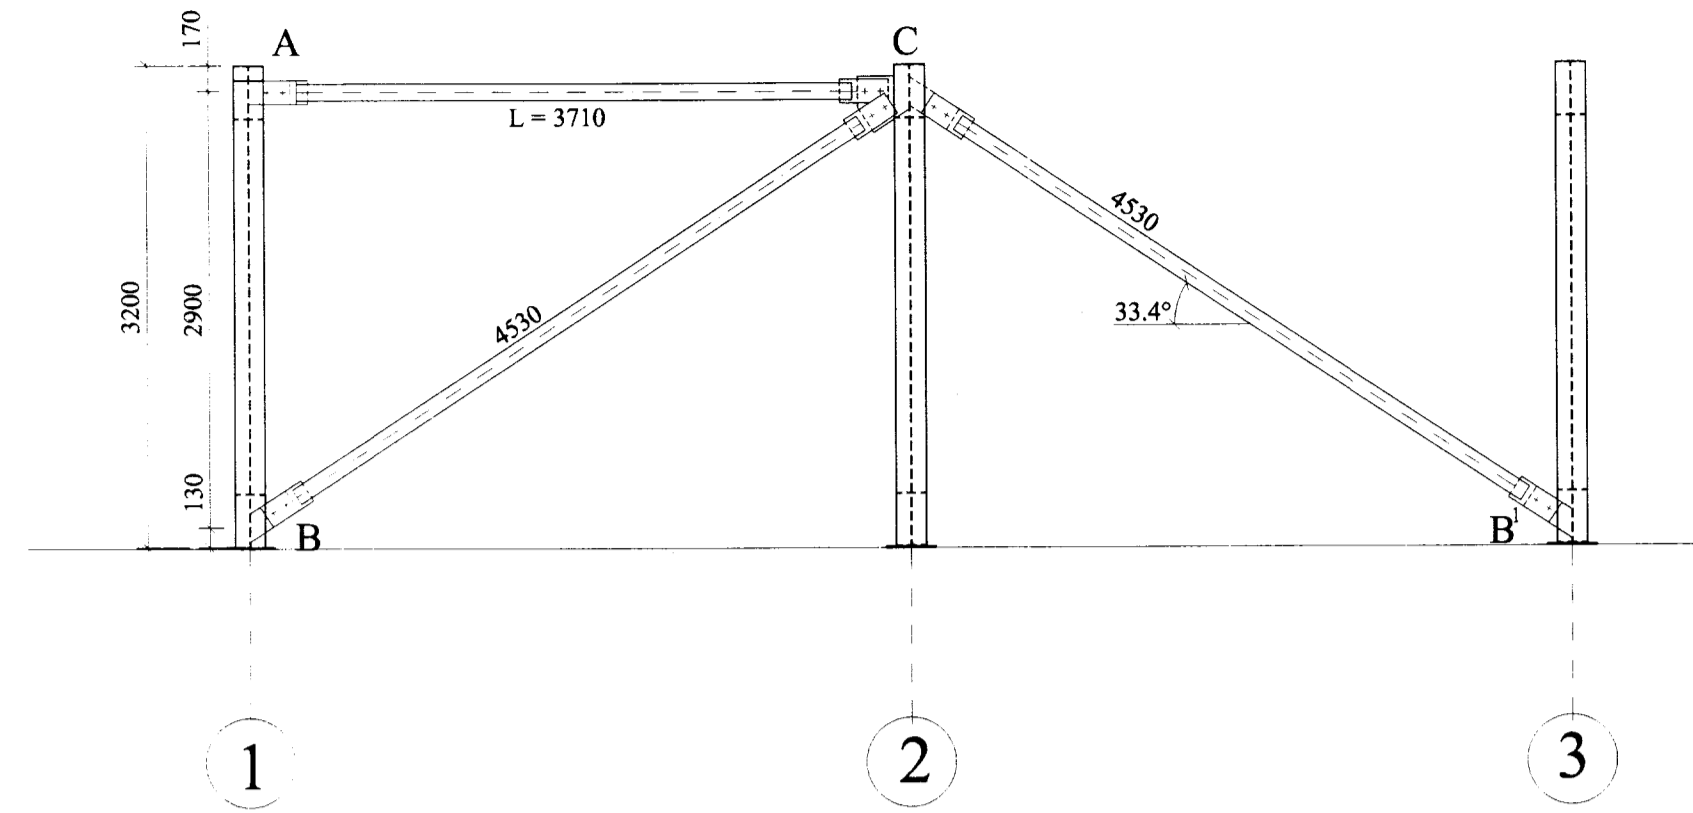


VESTURHLIÐ

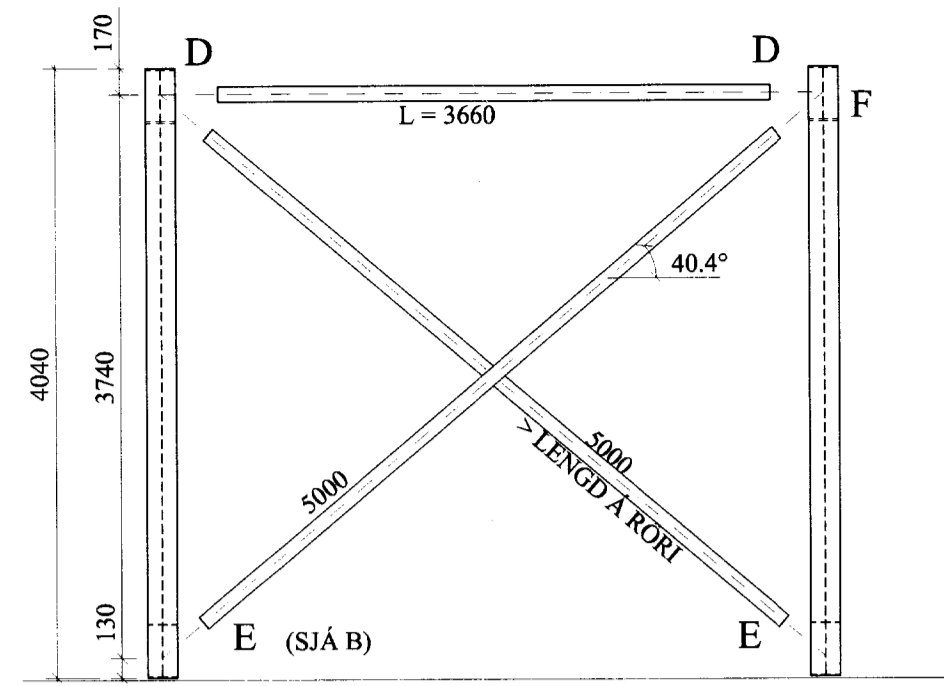


A 1:10

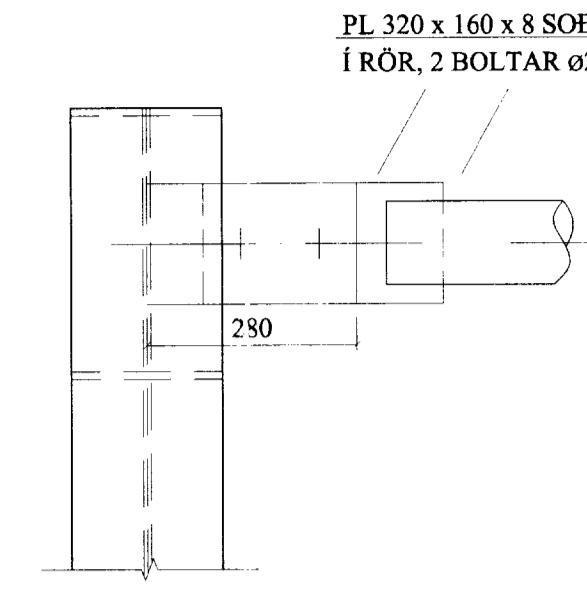

C


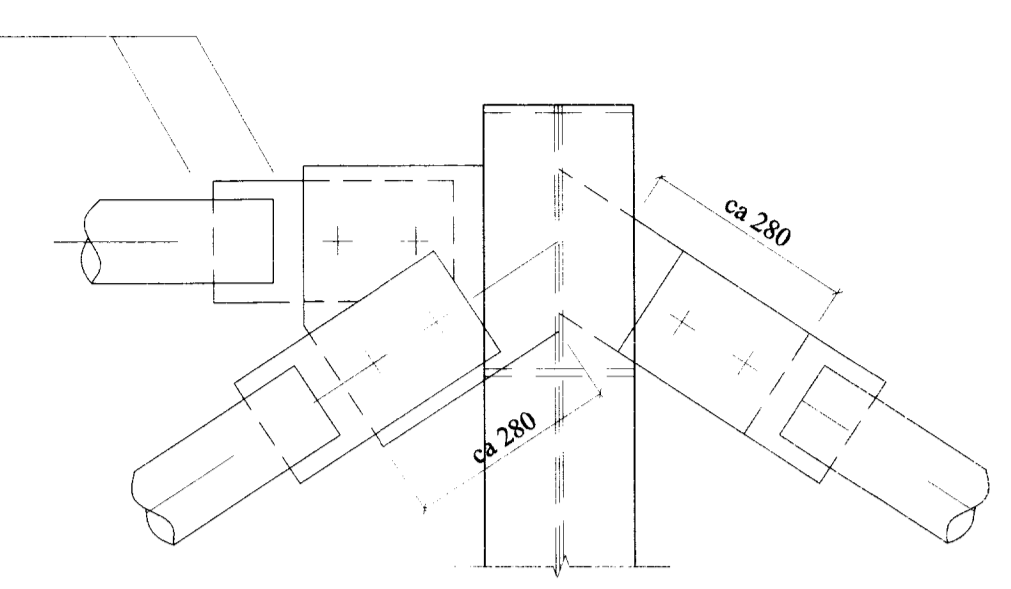


GRUNNMYND 1:50


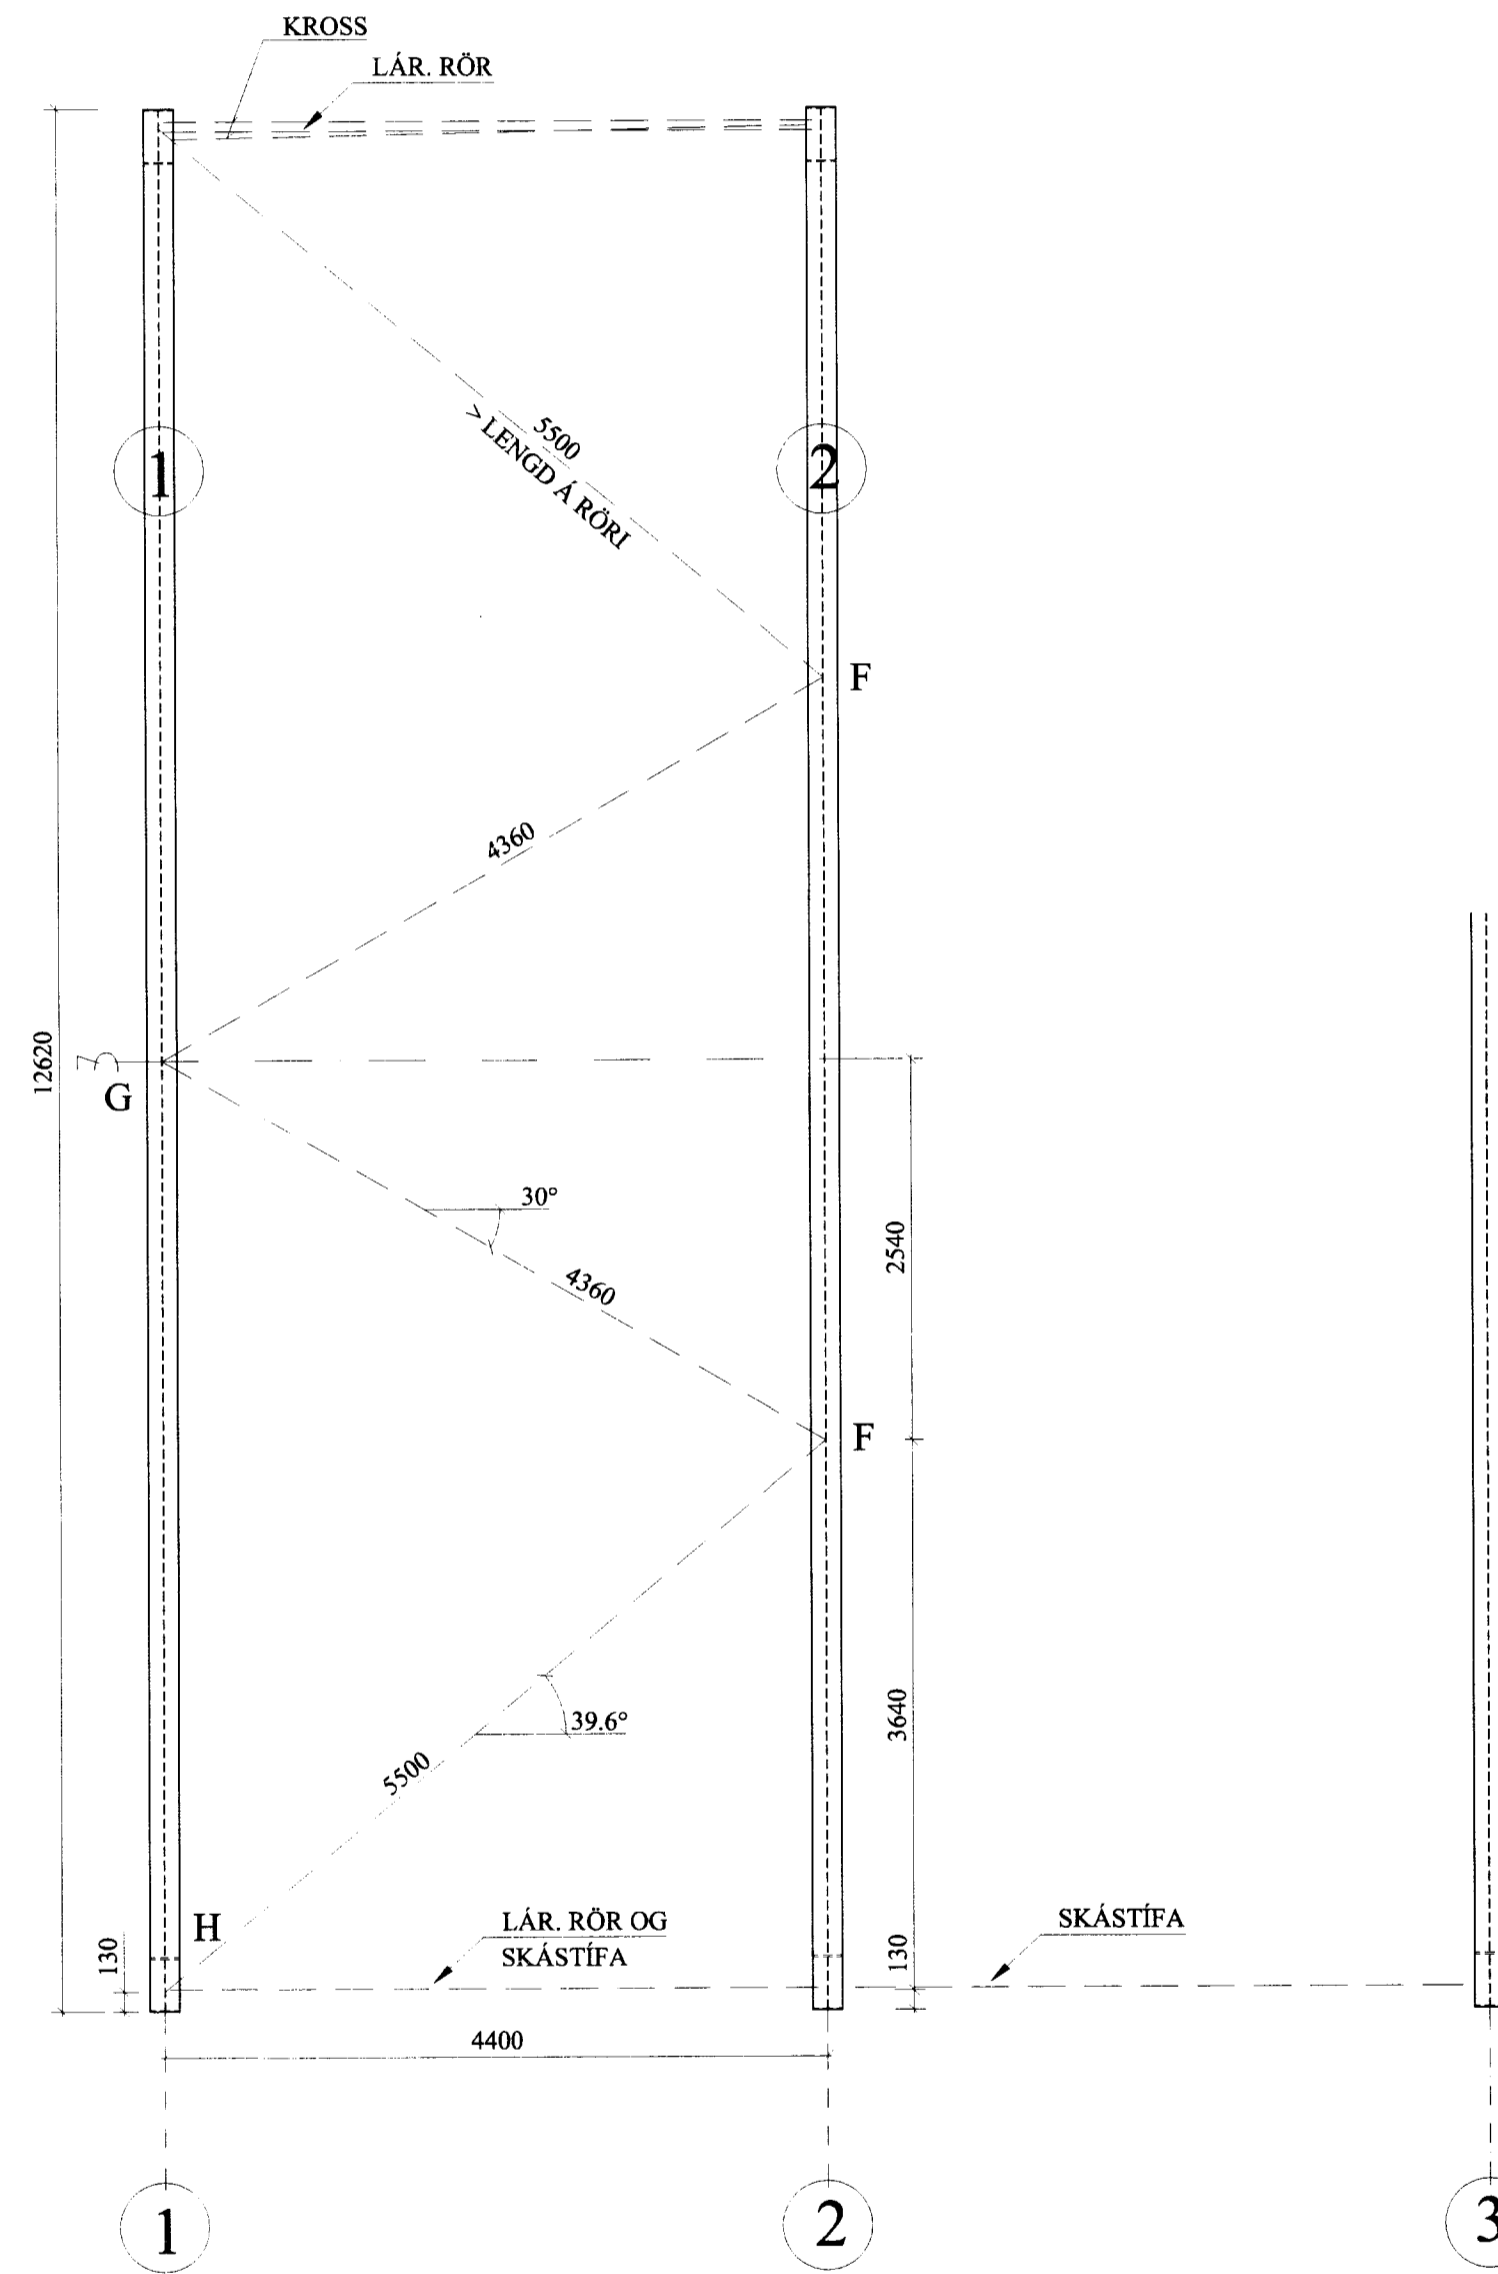


B


PLATA SJÁ A

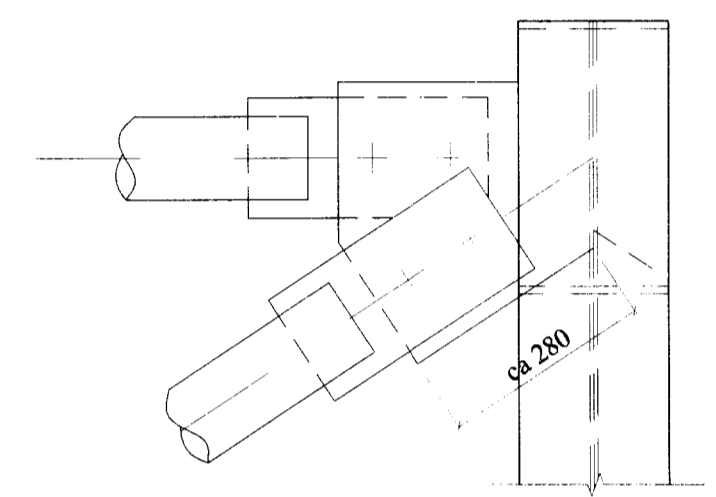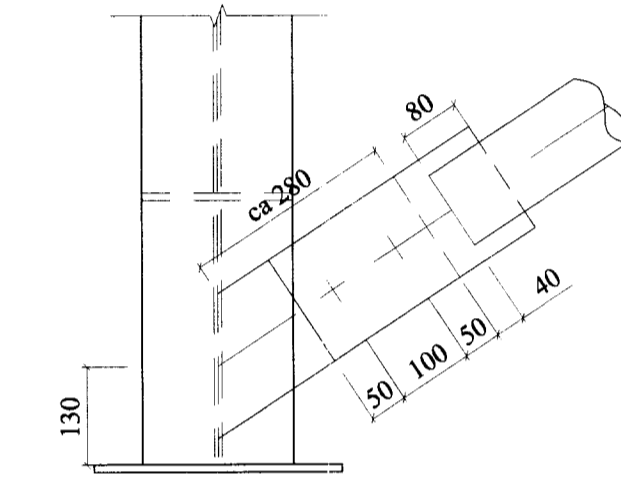


G

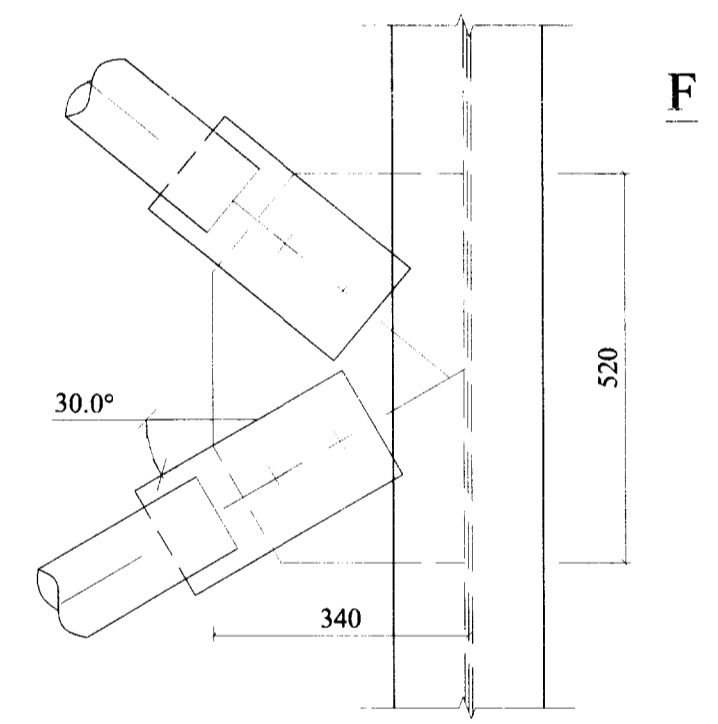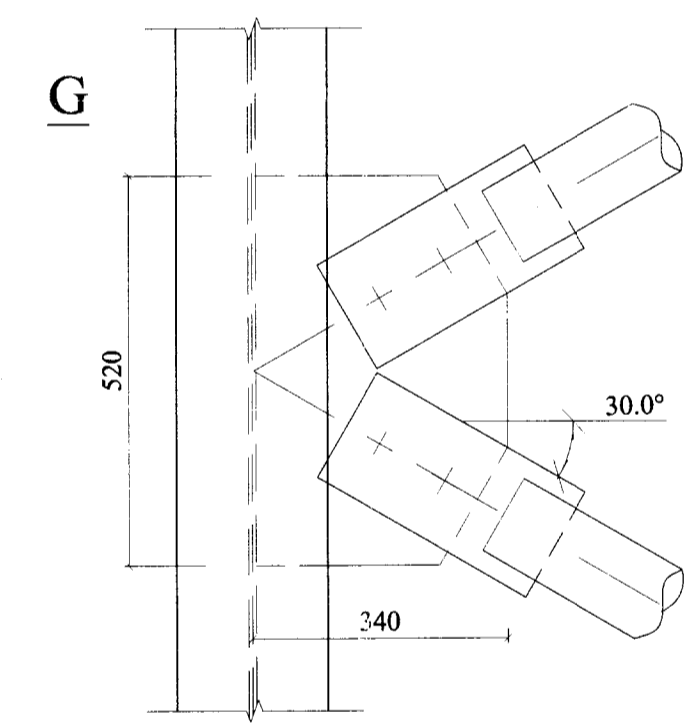

H

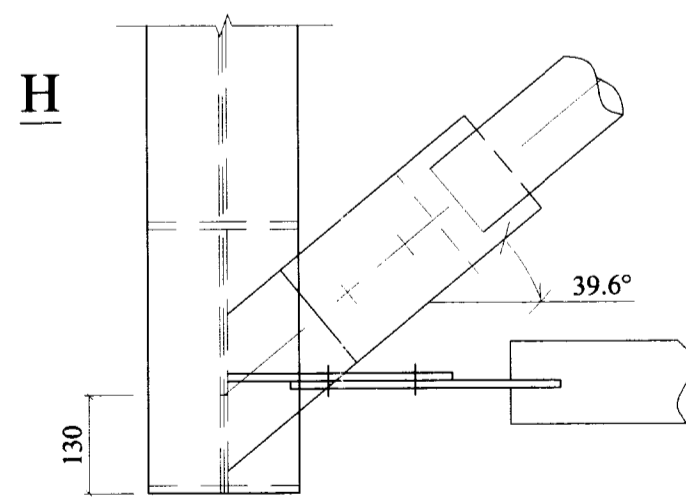

GRIND Í NORÐURGAFLI 1:50

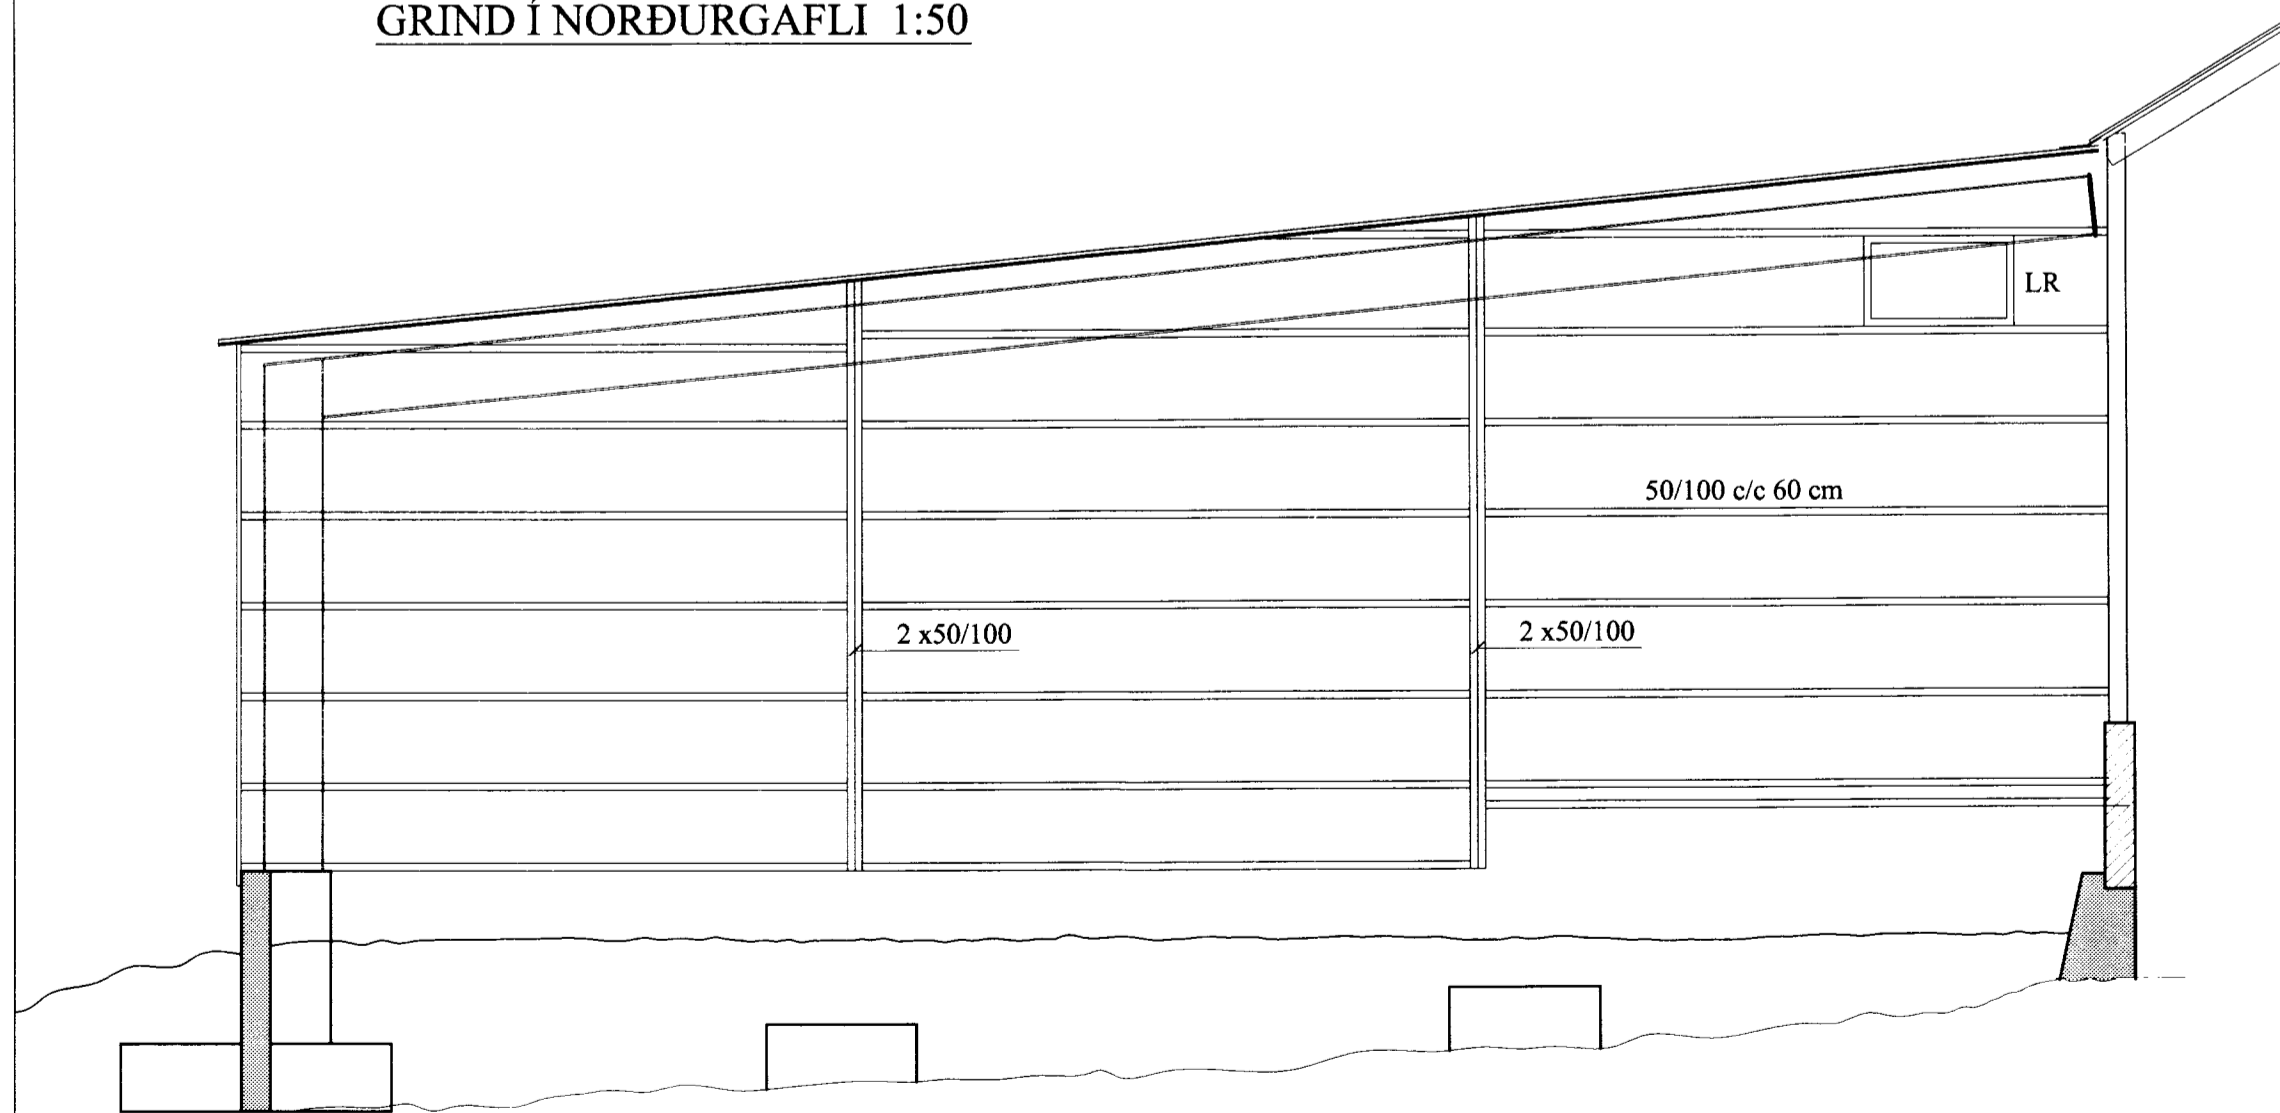

TEKNIÐJÓNUSTAN SF		MINNI BORG	
Lágmúla 5 - 108 Reykjavík		GRÍMSNESI ÁRNESSÝSLU	
s. 581 3844 fax 581 4740		REIÐHÖLL	
e-mail: vilhjalmur@tth.is		BURÐARVIRKI - VINDSTÍFINGAR	
270733-2559		GRIND Í NORÐURGAFLI	
Br.	Dags.	Breyting	
Hannad. Vp.		Dags.: 30.08.06	
Teikn.: JSS		Yfirfarid.	
Kvarði.: 1:50, 1:10			
Nr.: 0515-6		Blad.: 6	
		Af.:	