


VESTLÆG HLIÐ

VESTLÆG HLIÐ




NORÐLÆG HLIÐ

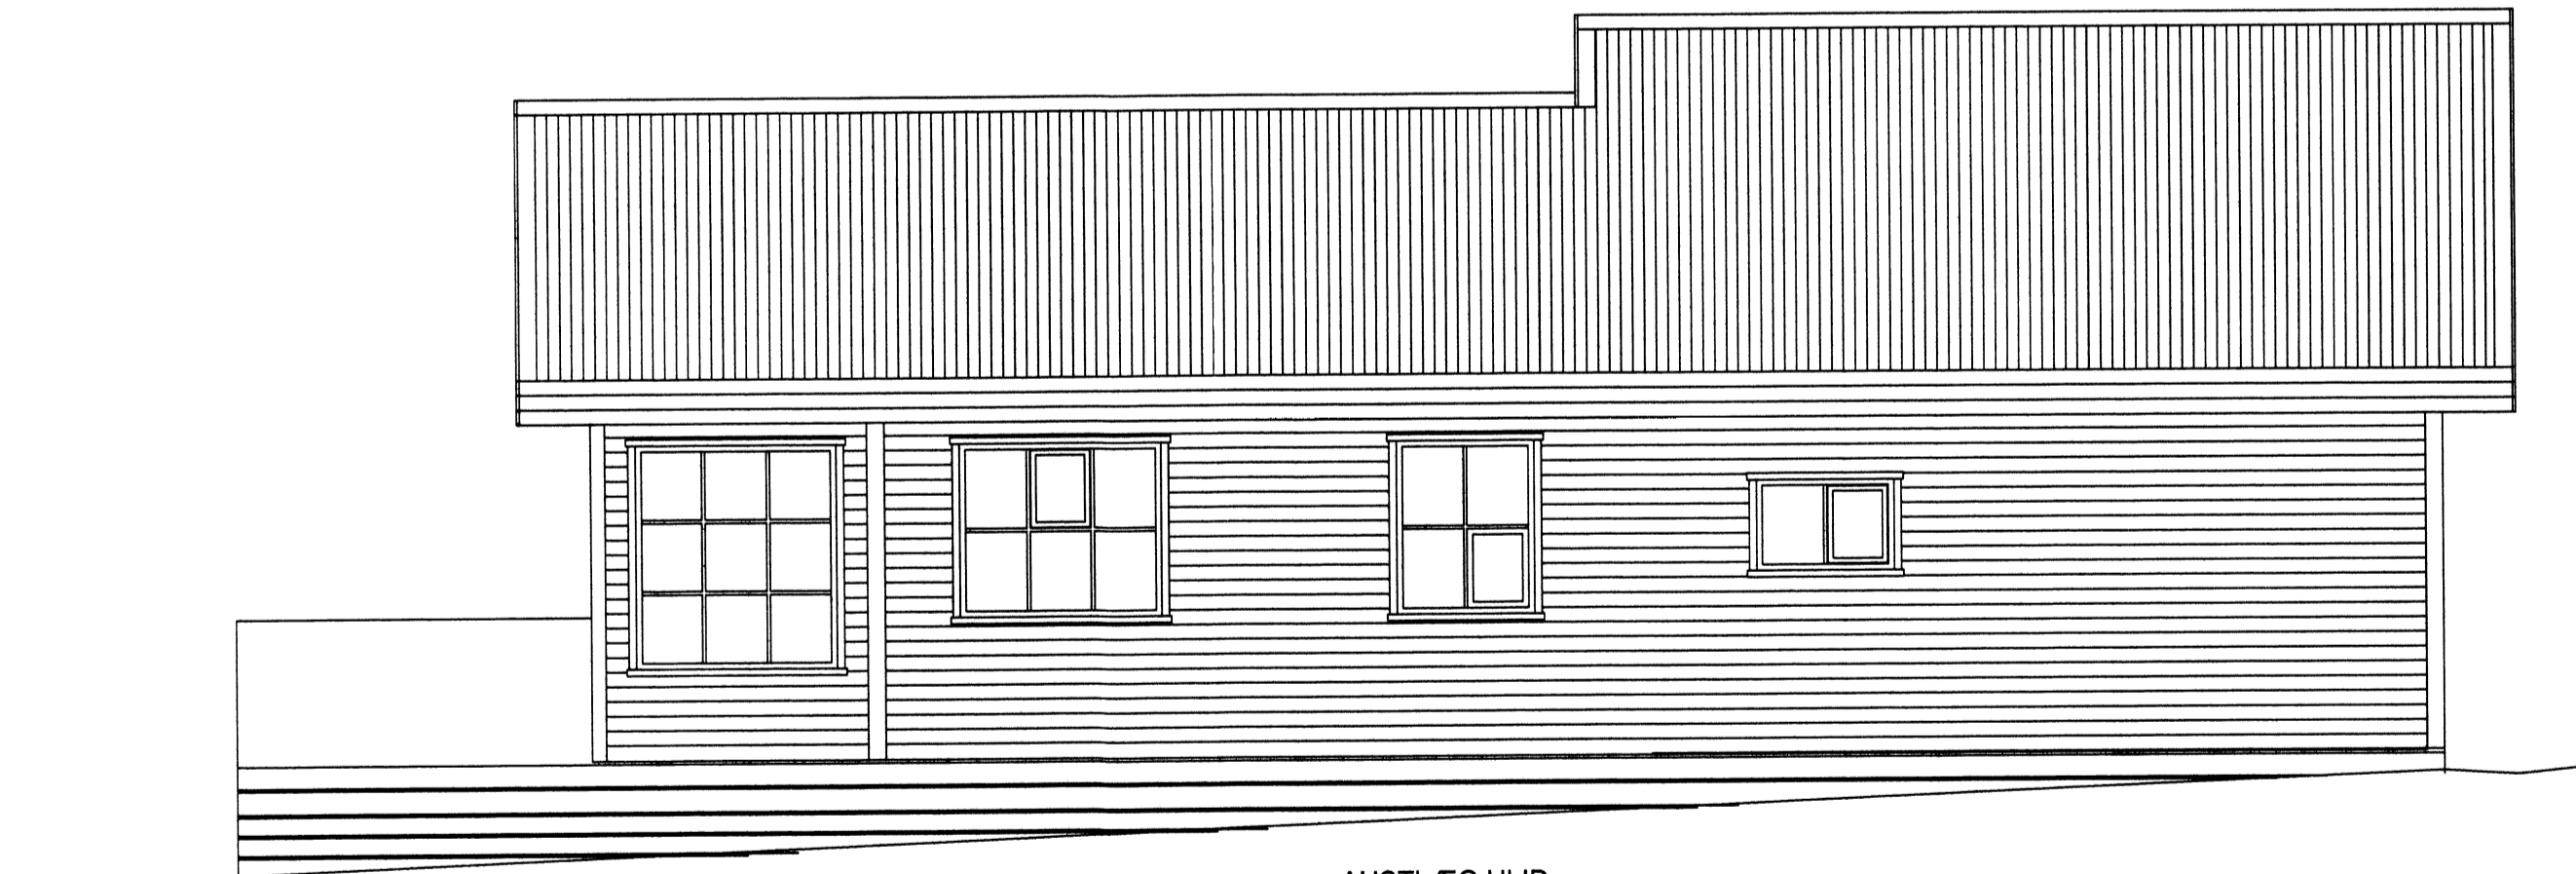

AUSTLÆG HLIÐ

AUSTLÆG HLIÐ

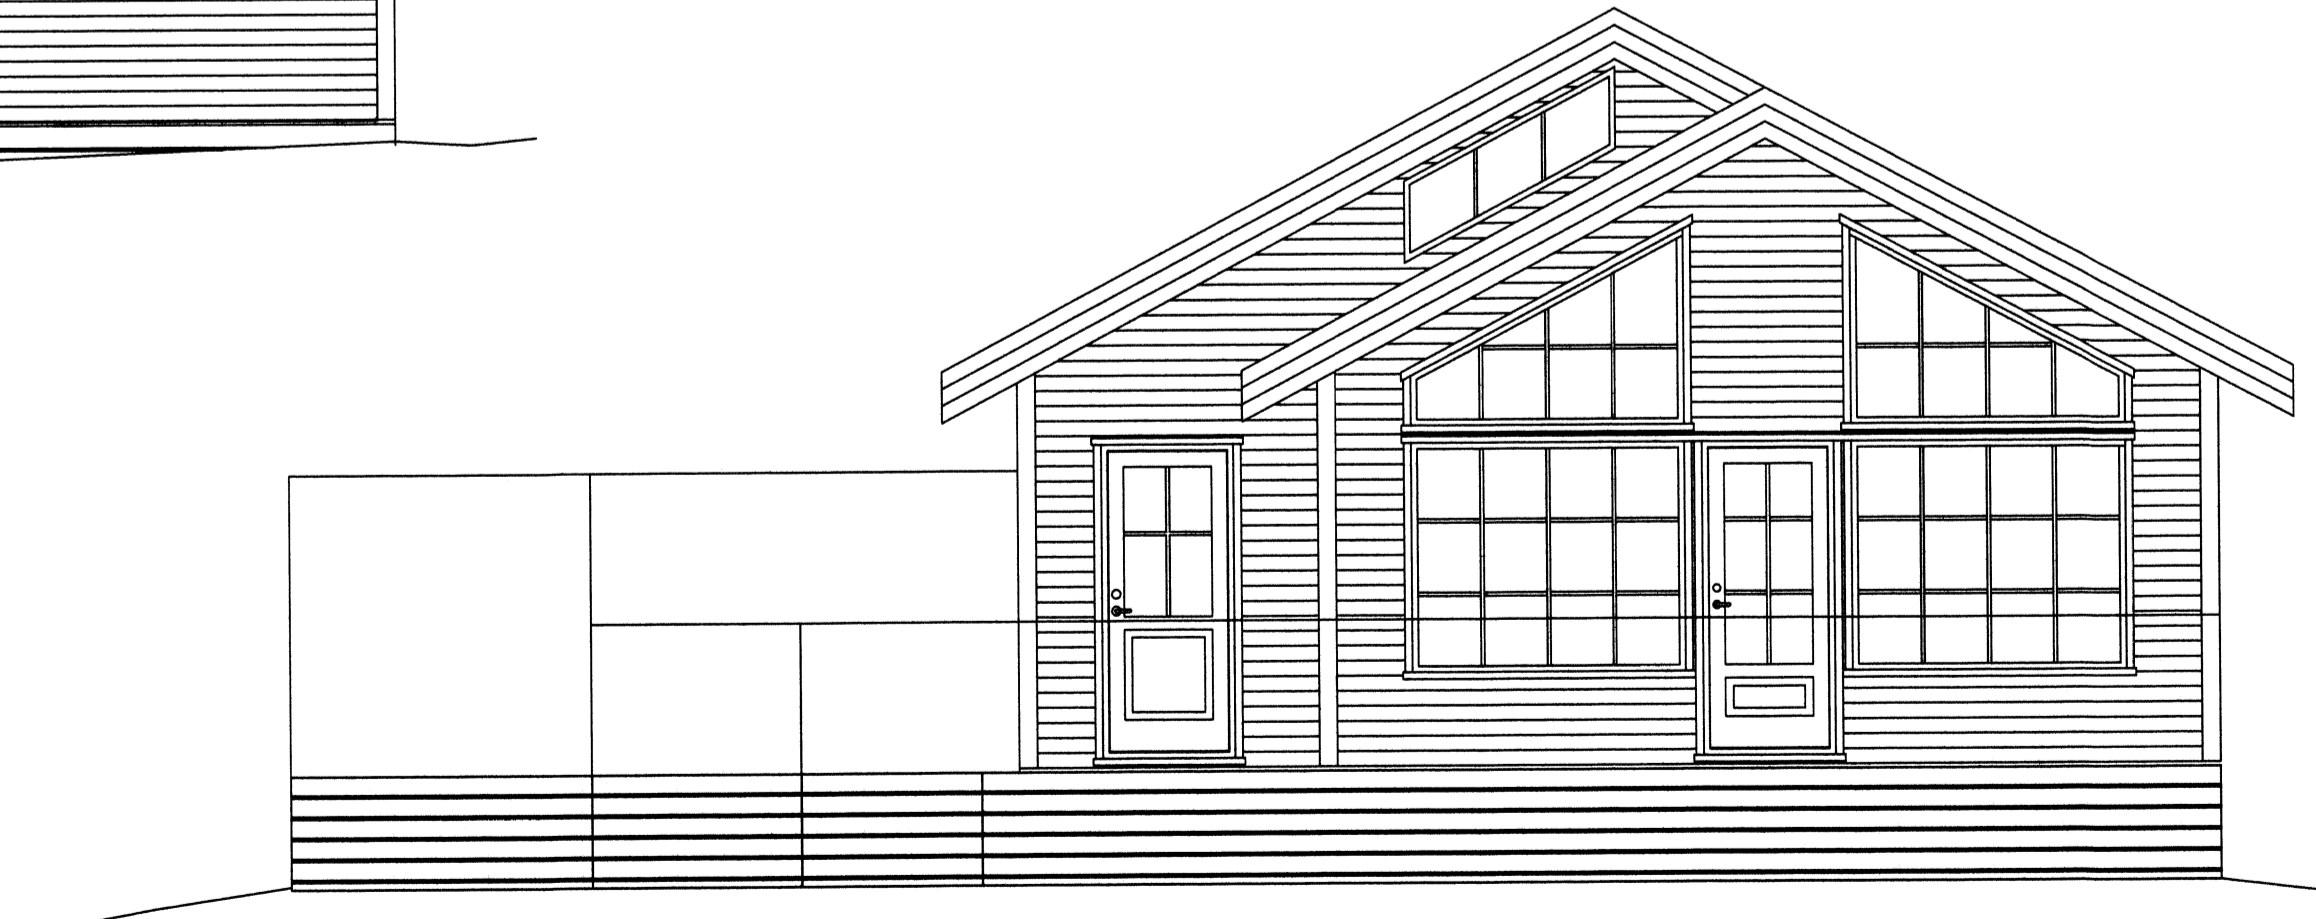

SUÐLÆG HLIÐ



NR	DAGS.	BREYTING
A		
B		
C		
D		
E		
F		
G		
H		

SKÝRINGAR

MATSHLUTI 8

**tpz** teiknistofa  
 Kirkjuvegi 23 900  
 Vestmannaeyjum  
 Sími 481-2711  
 tpz@teiknistofa.is  
 www.teiknistofa.is

Verkeiti  
 SUMARHÚS MINNIBORGUM NO. 8  
 GRÍMSNES- OG GRAFNINGSHREPP

Verkefni  
 ÚTLIT

ÚTG. DAGS JAN. 13	HANNAÐ PZ	VERK.NR 1227-2
YFIRFARIÐ	TEIKNAD EA	Mælikvarði
TEIKN. NR 102	BREYTING	1:50

Sampykkt *Rann Þórhánsdóttir*