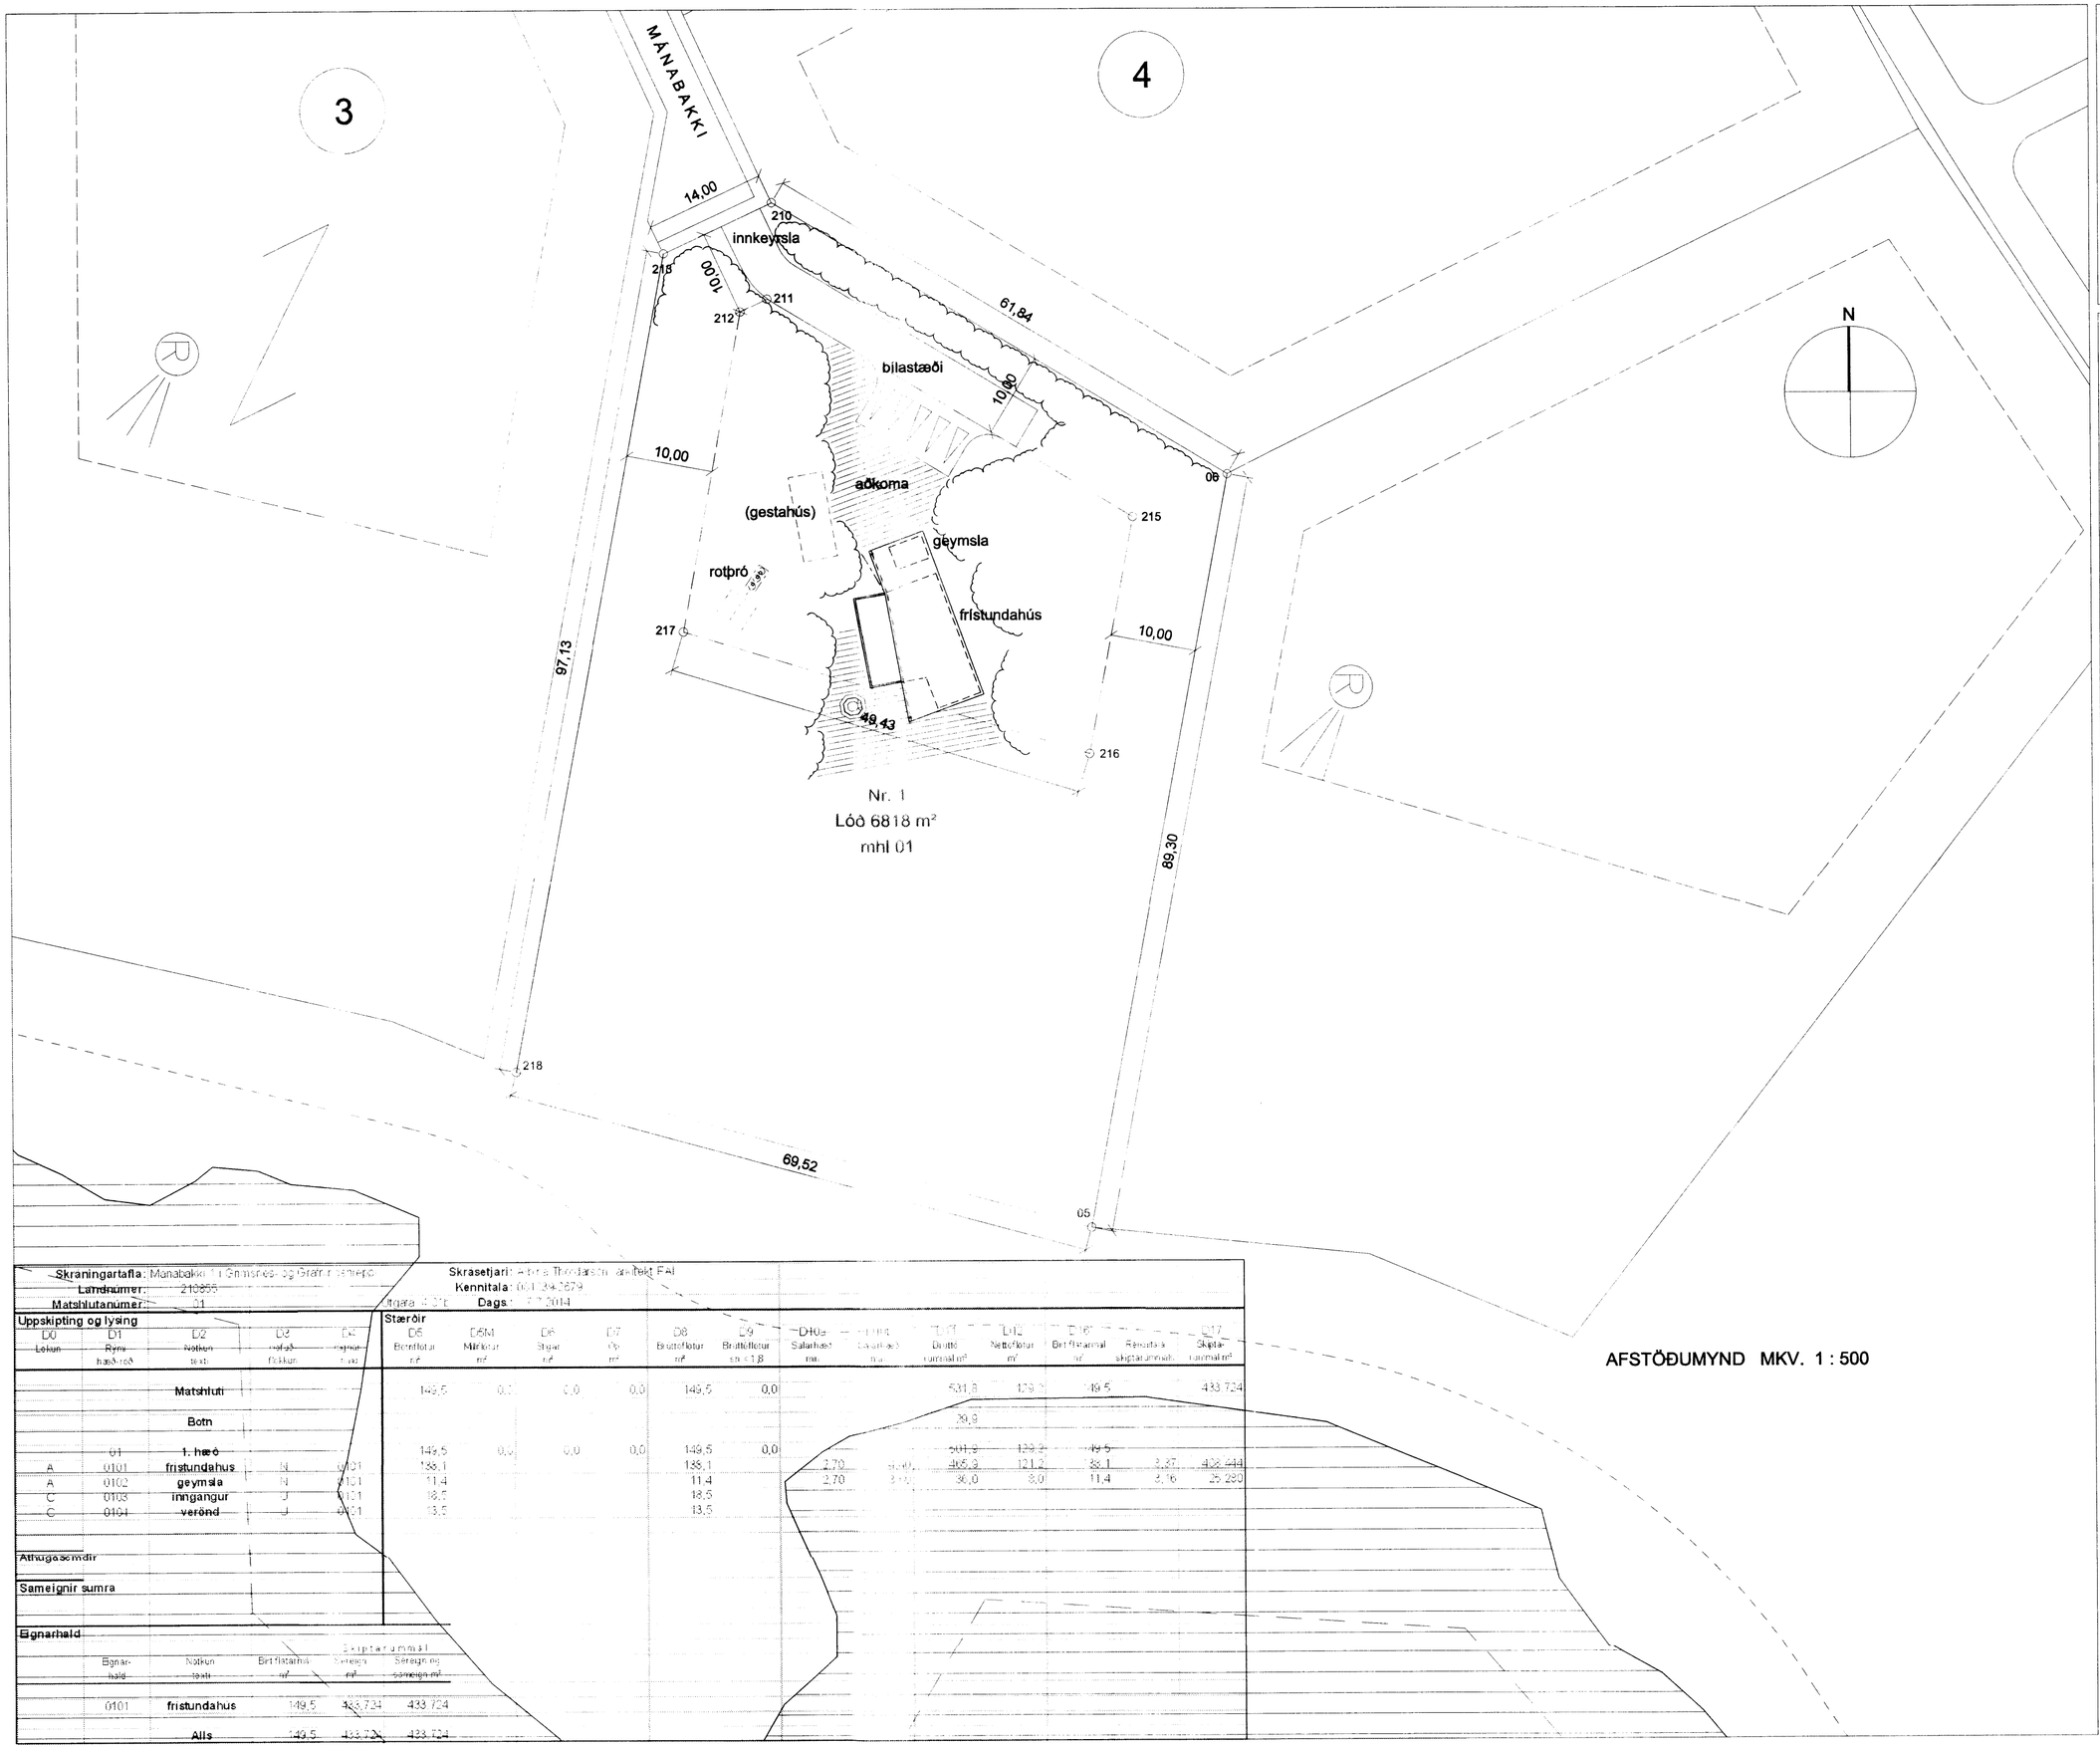

AFSTÖÐUMYND MKV. 1 : 500

Skráningartafla: Mánabakki 1 í Grímsnes- og Grafningshreppi
Landnúmer: 210855
Matshlutanúmer: 01
Skrásetjari: Albína Thordarson arkitekt FAÍ
Kennitala: 081039-2679
Dagsetning: 07.07.2014

Uppskipting og lýsing / Stærðir

D0 Lóðun	D1 Rými hæð-nr.	D2 Notkun texti	D2 notað fjöldi	D2 rýmd fjöldi	D5 Brúttóflötur m²	D5M Milliflötur m²	D6 Svalir m²	D7 Op m²	D8 Brúttóflötur m²	D9 Brúttóflötur sn.<1,8	D10a Salarhæð mín.	D10b Salarhæð max.	D11 Brúttó rúmmál m³	D12 Nettóflötur m²	D16 Birt flatarmál m²	Rýmistala skiptarúmmáls	D17 Skipta-rúmmál m³
		Matshluti			149,5	0,0	0,0	0,0	149,5	0,0			531,8	129,2	149,5		433.724
		Botn											39,8				
	01	1. hæð			149,5	0,0	0,0	0,0	149,5	0,0			531,8	129,2	149,5		
A	0101	frístundahús	N	0101	138,1				138,1		2,70	3,40	405,3	121,2	38,1	3,87	408.444
A	0102	geymsla	N	0101	11,4				11,4		2,70	3,40	90,0	8,0	11,4	2,16	25.280
C	0103	inngangur	U	0101	18,5				18,5								
C	0104	verönd	U	0101	13,5				13,5								

Athugasemdir

Sameignir sumra

Eignarhald

Eignar-hald	Notkun texti	Birt flatarmál m²	Skiptarúmmál Séreign m³	Skiptarúmmál Séreign og sameign m³
0101	frístundahús	149,5	433.724	433.724
	Alls	149,5	433.724	433.724

Skipulags- og byggingarfulltrúi Uppsveita bs.
Samþykkt
28 AUG. 2014
Skipulags- og byggingarfulltrúi Uppsveita bs.
Byggingarfulltrúi
28 AUG. 2014
Byggingarfulltrúi

HNITASKRÁ LÓÐAR:

NR.	X-HNIT	Y-HNIT
05	403314.5258	396654.2011
06	403330.9084	396741.9892
210	403277.9448	396773.9090
211	403277.3597	396762.5859
212	403274.1843	396761.0944
213	403265.2731	396767.9569
215	403319.8056	396737.0049
216	403314.6468	396709.3610
217	403267.3613	396723.7725
218	403247.4544	396672.4735

STÆRÐIR:

Brúttóflatarmál:	149,5 m²
Brúttórúmmál:	531,5 m³
Stærð lóðar:	6818 m²
Nýtingarhlutfall:	0,022
Bílastæði:	3

Skráningartafla sjá teikningu nr.101

C:

B:

A:

MÁNABAKKI 1
í Grímsnes- og Grafningshreppi

verkefni: frístundahús
verkkaupi: Emil B. Karlsson og Hallveig Thordarson
kennitala: 240353-3699

staðgreinir: 13420010
landnúmer: 210855

verk nr. 201308012 — A2 blað 1/3

afstöðumynd

mælikvarði	teiknað	yfirfarið	dagsetning
1:500	A.Th.		07.07.2014

albína thordarson
k.t. 081039-2679
teiknistofa víðihlíð 45
105 reykjavík

arkitekt faí
sími 588 8630
fax 568 5530
netfang albina@simnet.is

101