




ÞVERSKURÐUR A - A

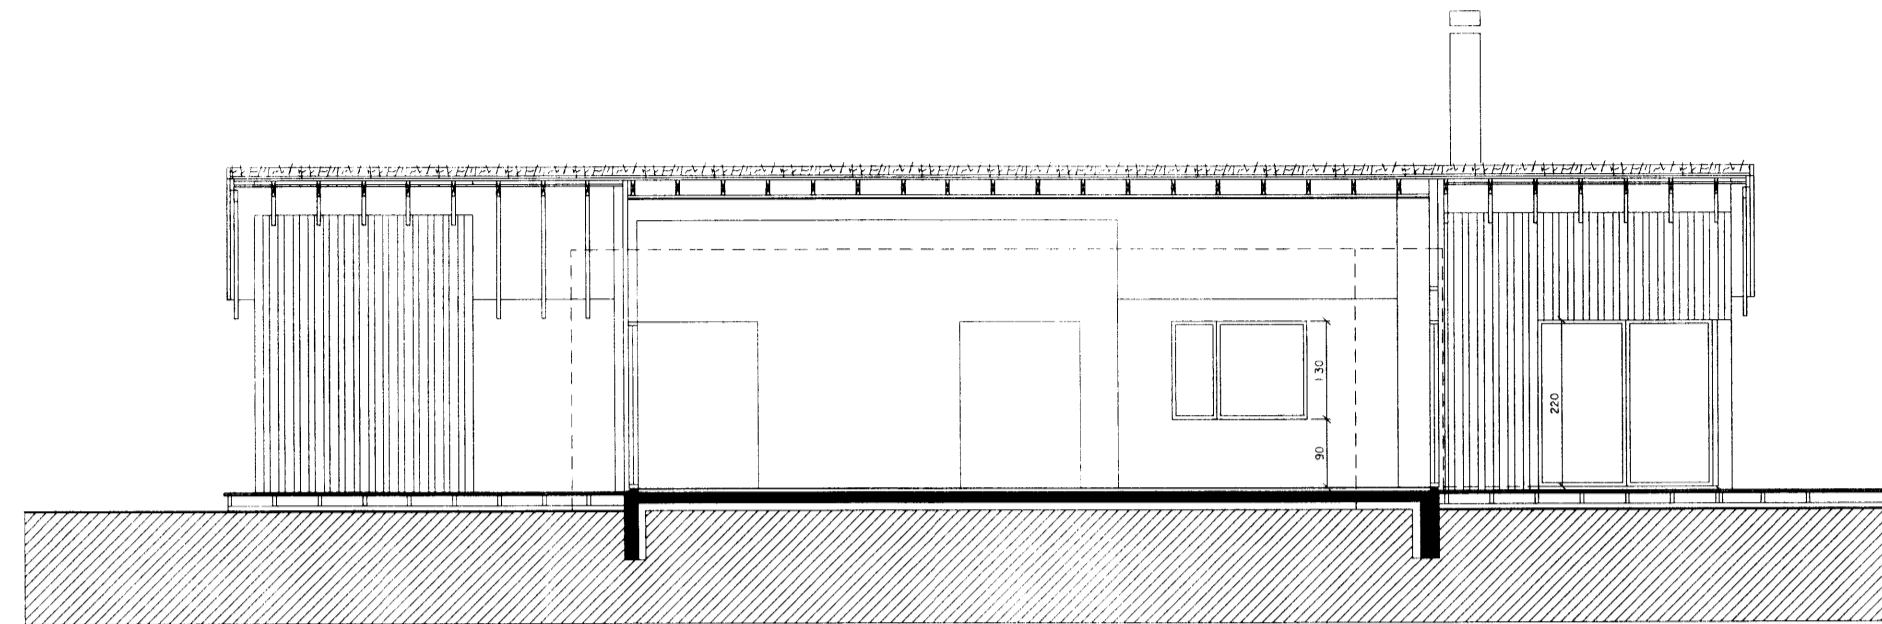


LANGSKURÐUR B - B

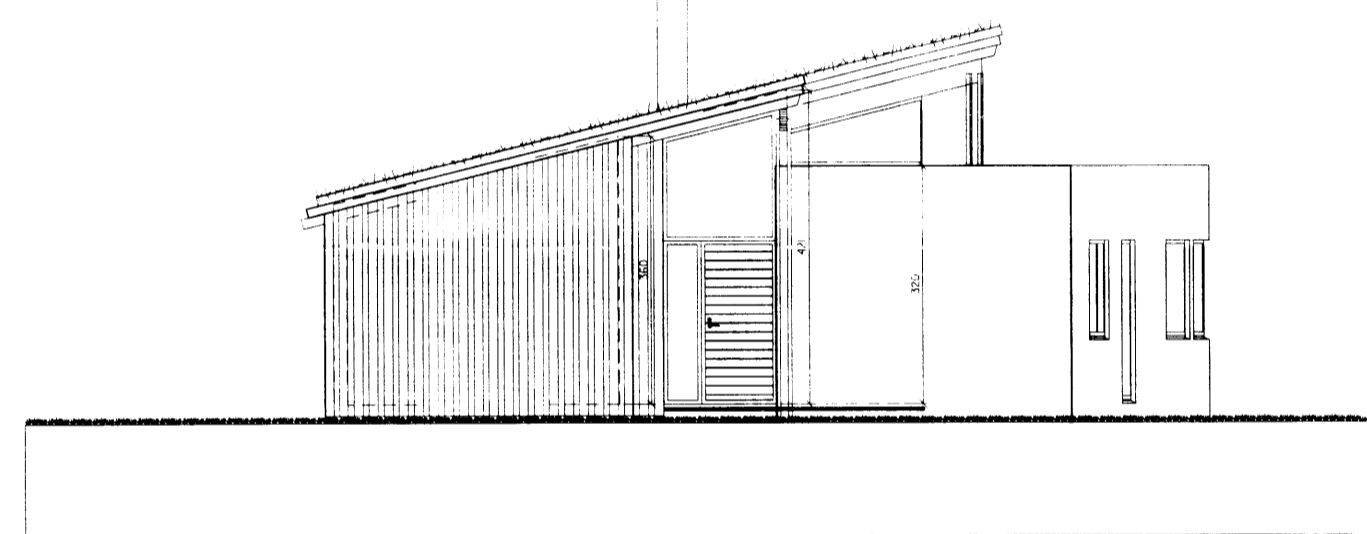


NORÐURGAFL - INNGANGUR

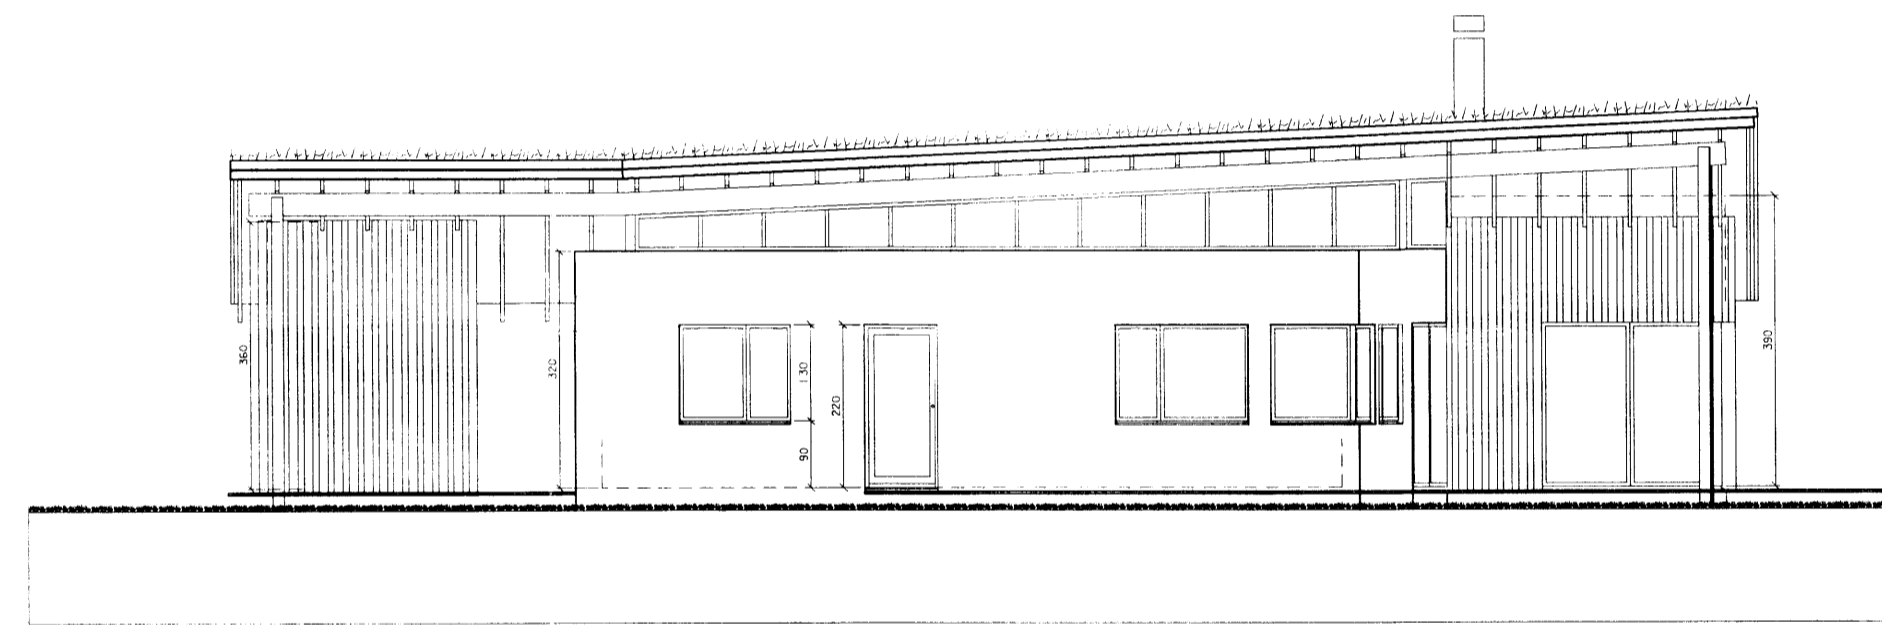

VESTURHLÍÐ

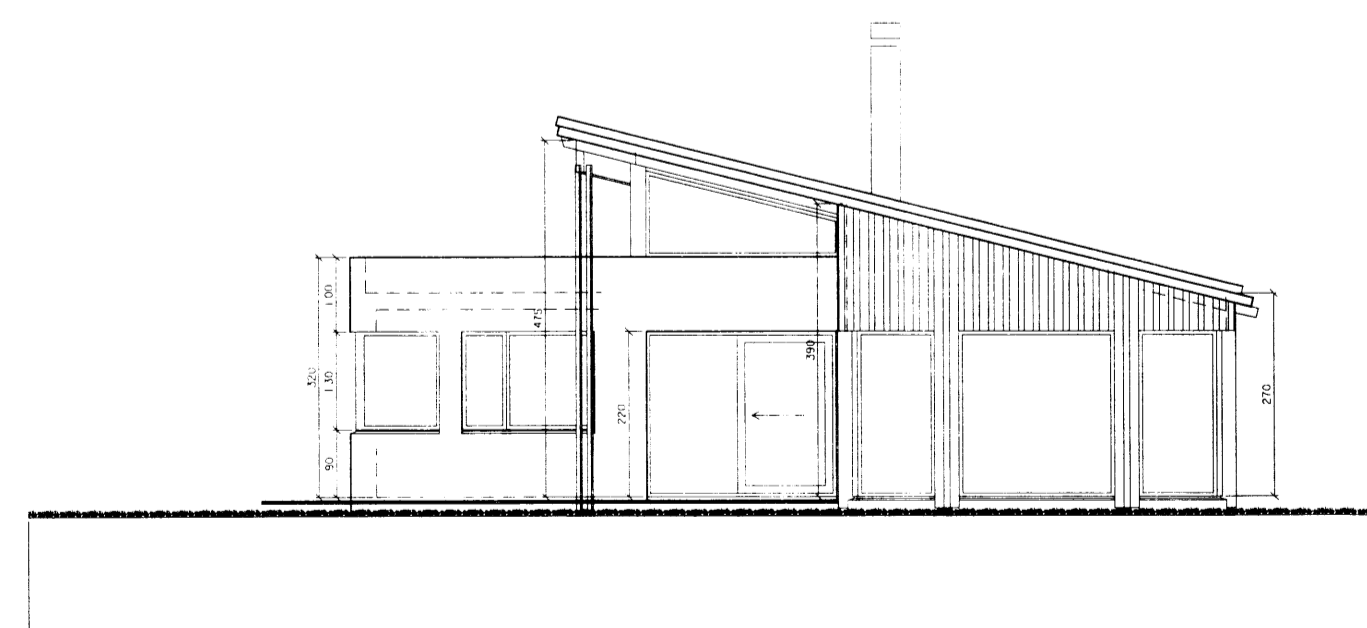

SUÐURGAFL - VERÖND OG ÚTSÝNI

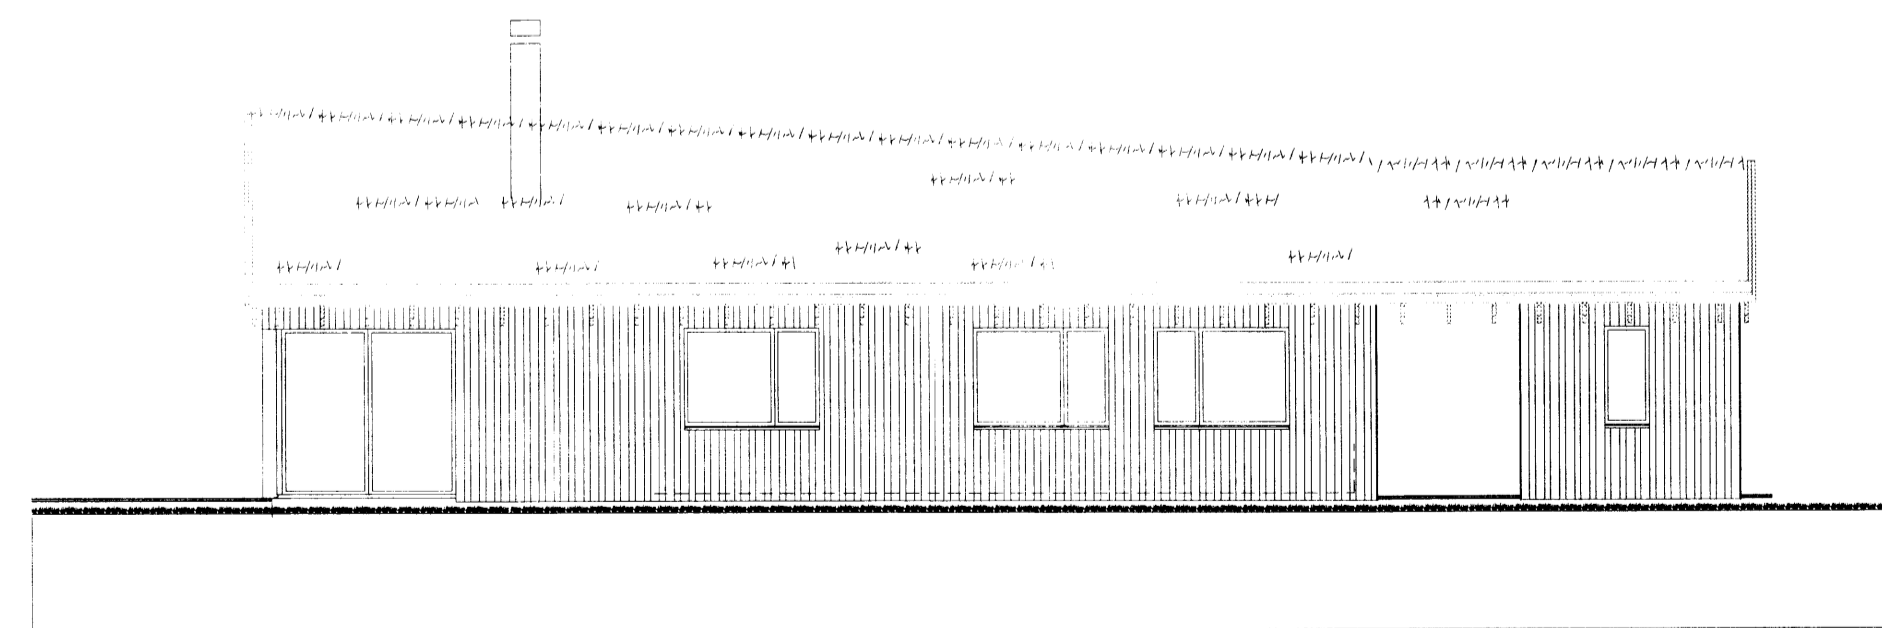

AUSTURHLÍÐ

Skipulags- og byggingarfulltrúi Uppsveita bs.
Sampykkt
 28 AUG. 2014
Alina Thordarson
 Skipulags- og byggingarfulltrúi Uppsveita bs.
~~Yfirfarið~~
 28 AUG. 2014
 Byggingarfulltrúi

C:

B:

A:

MÁNABAKKI 1
 í Grímsnes- og Grafningshreppi

verkefni: frístundahús
 verkkaupi: Emil B. Karlsson og Hallveig Thordarson
 kennitala: 240353-3699

staðgreinir: 13420010
 landnúmer: 210855

verk nr. 201308012 A2 blað 3/3

skurðir og útlitsteikningar

maðnvorð 1:100 teiknað yfirfarið dagastráning 07.07.2014

albina thordarson arkitekt fai
 k.t. 081039-2679 sími 588 8630
 teiknistofa víðihlíð 45 fax 568 5530
 105 reykjavík netfang albina@simnet.is

Albina Thordarson 103