



SAMPYKKT
 24 JUNÍ 2009
Olafur Kjalman
 Byggingafulnám uppsv. Árnæssýslu og Flóah. r.

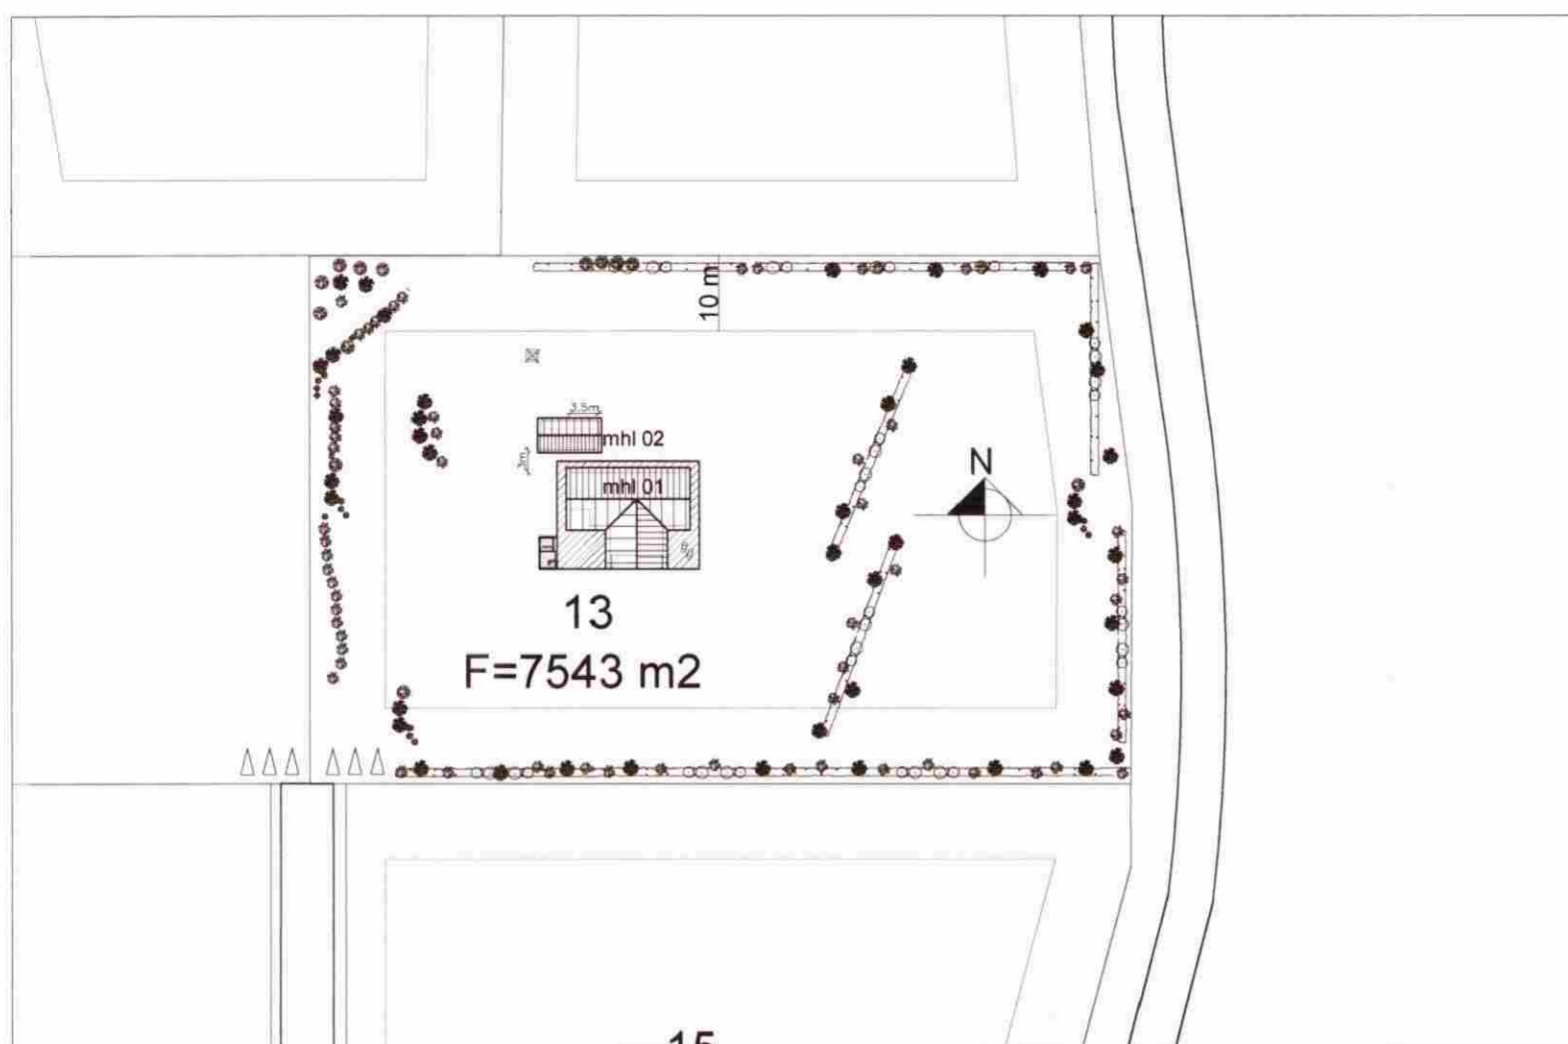


Afstaða
Mkv. 1:500

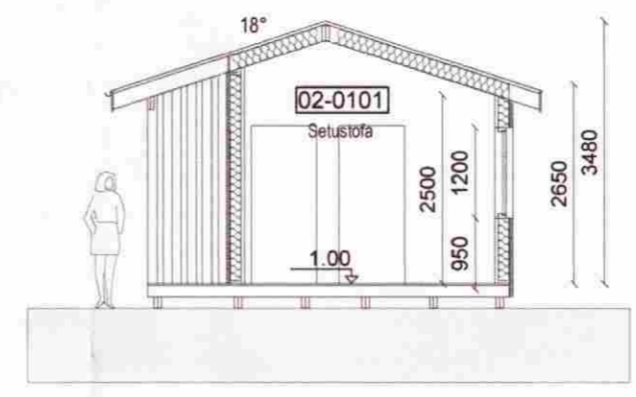


Snið A-A
Mkv. 1:100




SUÐUR
Mkv. 1:100

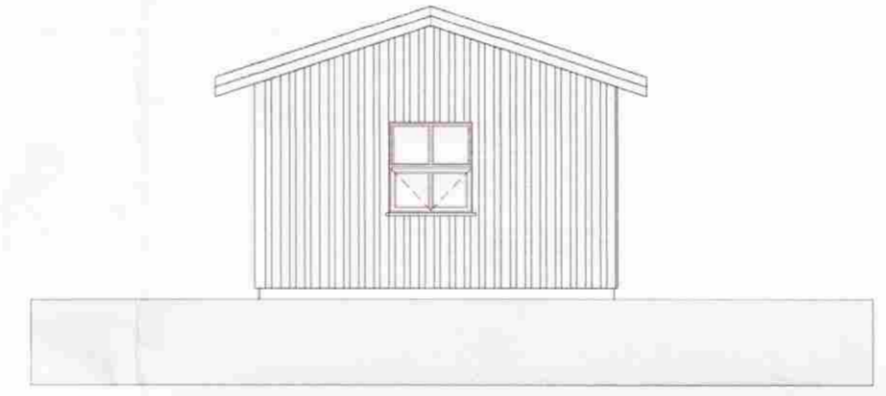


AUSTUR
Mkv. 1:100

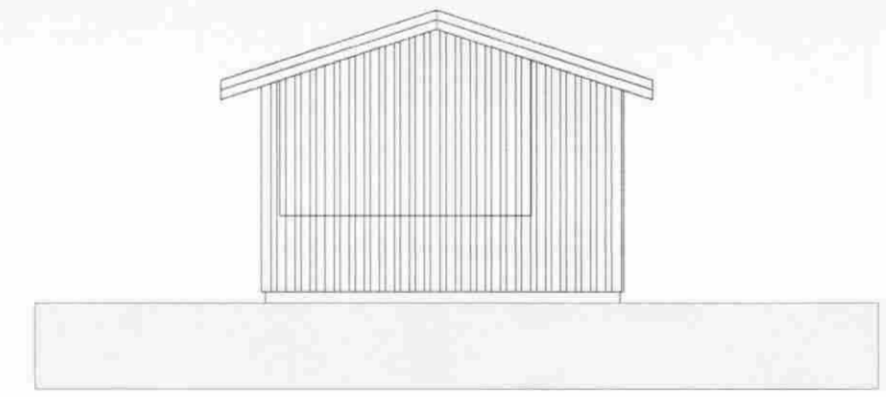

VESTUR
Mkv. 1:100

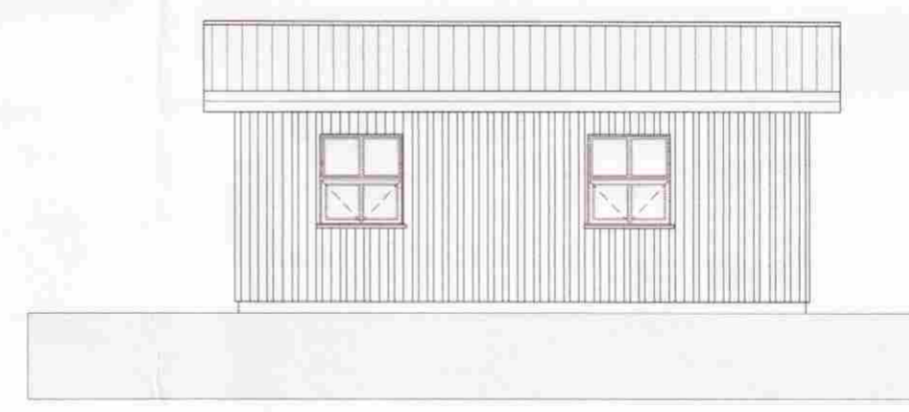

NORÐUR
Mkv. 1:100

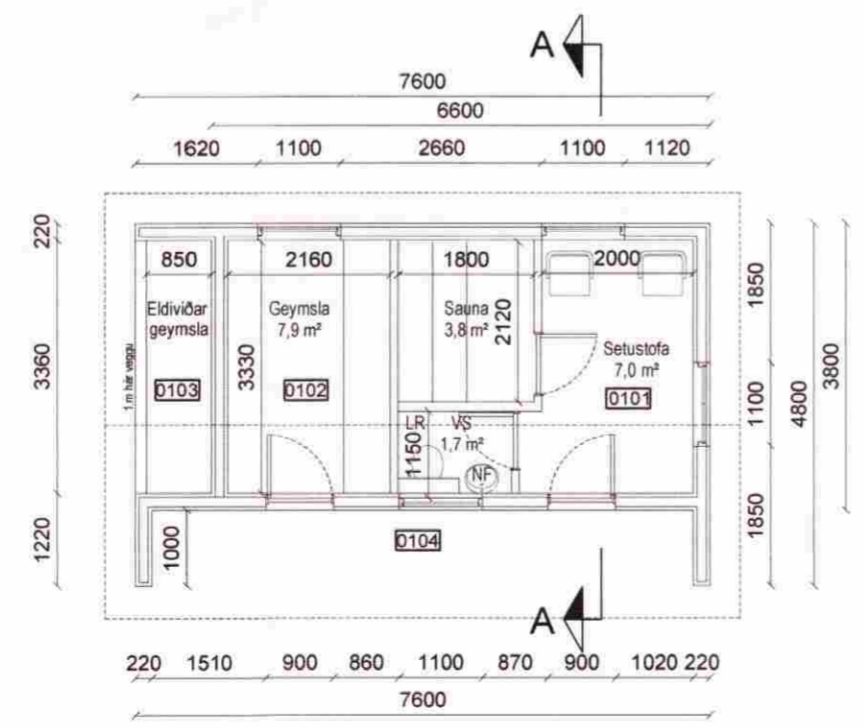

Grunnmynd
Mkv. 1:100

ALMENNT:
 SÓTT ER UM LEYFI TIL AD BYGGJA GEYMSLU/SAUNA mhl 02. Á LÖÐINNI MOSBRAUT 13, VAÐNESI. LNR. 210773 STADGREINIR. 19-01-88920130.

GÓLF UNDIRSTÖÐUR:
 GÓLF ERU TIMBURGÓLF KLÆDD MED SPÓNAPLÖTUM AD OFNA OG KROSSVIÐ AD NEDAN. UNDIRSTÖÐUR ERU TIMBURSTÓLPAR.

ÚTVEGGIR:
 ÚTVEGGIR ERU TIMBURVEGGIR HEILKLÆDDIR AD UTAN MED KROSSVIÐ. Á KROSSVIÐKEMUR LOFTUNNARGRIND OG STANDANDI TIMBURKLÆDNING. FRÁGANGUR Á ÚTVEGGJA KLÆDNINGU SKAL VERA SÁ SAMI OG Á ÚTVEGGJUM SUMARHÚSI. AD INNAN ERU VEGGIR KLÆDDIR MED RAKAVARNARLAGI OG TVEIMUR LÖGUM AD GIFSKLÆDNINGU SEM KEMUR Á RAFLAGNAGRIND. ÚTVEGGI SKAL EINANGRA MED 150MM STEINULL. HURÐIR OG GLUGGAR SKULU VERA SAMBÆRILEGIR OG FRÁGANGUR Á ÞEIM SÁ SAMI OG Á SUMARHÚSI. ÚTVEGGI SKAL EINANGRA MED 150MM STEINULL.

RAKAVARNARLAG UMHVERFIS SAUNA HERBERGI SKAL VERA ÚR PAPPA MED ÁLHÚÐ. VEGGIR OG LOFT SAUNA HERBERGIS SKULU KLÆDDIR MED LÁRÉTTIR KLÆDNINGU.

ÞAKVIRKI:
 BURÐARVIRKI ÞAKS ERU TIMBURSPERRU SEM HVÍLA Á ÚTVEGGJUM OG BURÐARBITA MÆNIR. ÞAKBURÐARVIRKI KLÆDIST AD OFAN MED BORDAKLÆDNINGU SEM ÞAKPAPPI OG ER ÞAK KLÆTT MED BÁRUJÁRNI. AD INNAN KEMUR RAKAVARNARLAG OG GIFSPLOTKLÆDNING. ÞAK SKAL LOFTFRÆSTA SAMKVÆMT ÚTREIKNINGUM OG SÉRTEIKNINGUM VERKFRÆÐINGS. ALLUR FRÁGANGUR Á ÞAKKÖNTUM SKAL VERA SÁ SAMI OG Á SUMARHÚSI.

STÆRD Á BURÐAVIRKI OG FESTINGUM SJÁ VERKFRÆÐITEIKNINGUM.

HÆDARKÓTAR ERU AFSTÆÐIR ENDANLEGIR HÆDARKÓTAR ÁKVARÐAST Í SAMRÁÐI VID BYGGINGARFULLTRÚA.

HELSTU STÆRDIR:

Heildarflatarmál..... 25,0 m²
 Heildarúmmál..... 83,6 m³

Lóðarstærð7543m²
 Nýtingarhlutfall0.020
 Sjá frekari stærðir skráningartöflu

SKÝRINGAR

NF NIÐURFALL
 0101 NOTEININGANÚMÉR

Pro-Ark teiknistofa

Mosbraut 13 Vaðnesi
 Geymsla/sauna


09-010 Afstað/útlit/Grunnmynd/snið

Eiríkur Vignir Pálsson
 Eiríkur Vignir Pálsson BFI Kt: 010975-4179

Kjartan Sigurbjartsson BFI Kt: 190275-5319

Teikn. EVP
 Dags. Júní 2009
 Mkv. A2 - 1:100 1:500

01.01-A

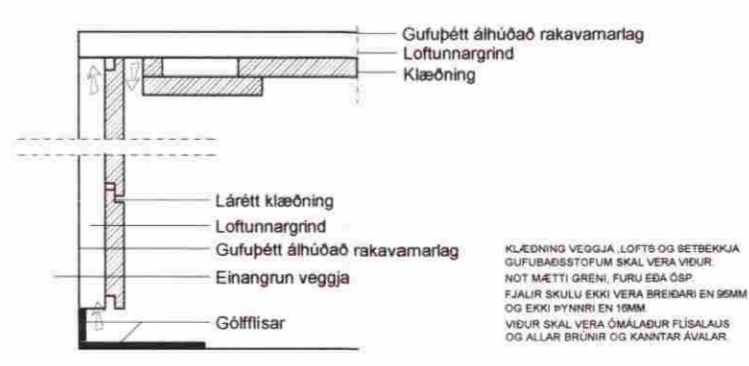

FRÁGANGUR SAUNA

KLÆDNING VEGGJA, LOFTS OG BETRIÐKJA GUFUBAGSTOFUM SKAL VERA VIÐUR. NOT MÆTTI GRÉNI, FURU Eða ÖSP. ÞALUR SKULU EKKI VERA BRAGAR EN ISAM OG EKKI ÞYNNRI EN 19MM. VIÐUR SKAL VERA SMALADUR FJÁLAJUR OG ALLAN BRUNN OG KANNTAR ÁVALUR.