


VÉLAGEYMSLA
HNIT HÚSHORNA:
R : 420028,84
396835,84
S : 4200042,49
396831,24
T : 420017,98
396803,62

VÉLAGEYMSLA
HNIT LÓÐAR:
K : 420024,59
396859,25
L : 420062,04
396845,86
M : 420040,65
396782,42
N : 419997,76
396797,75

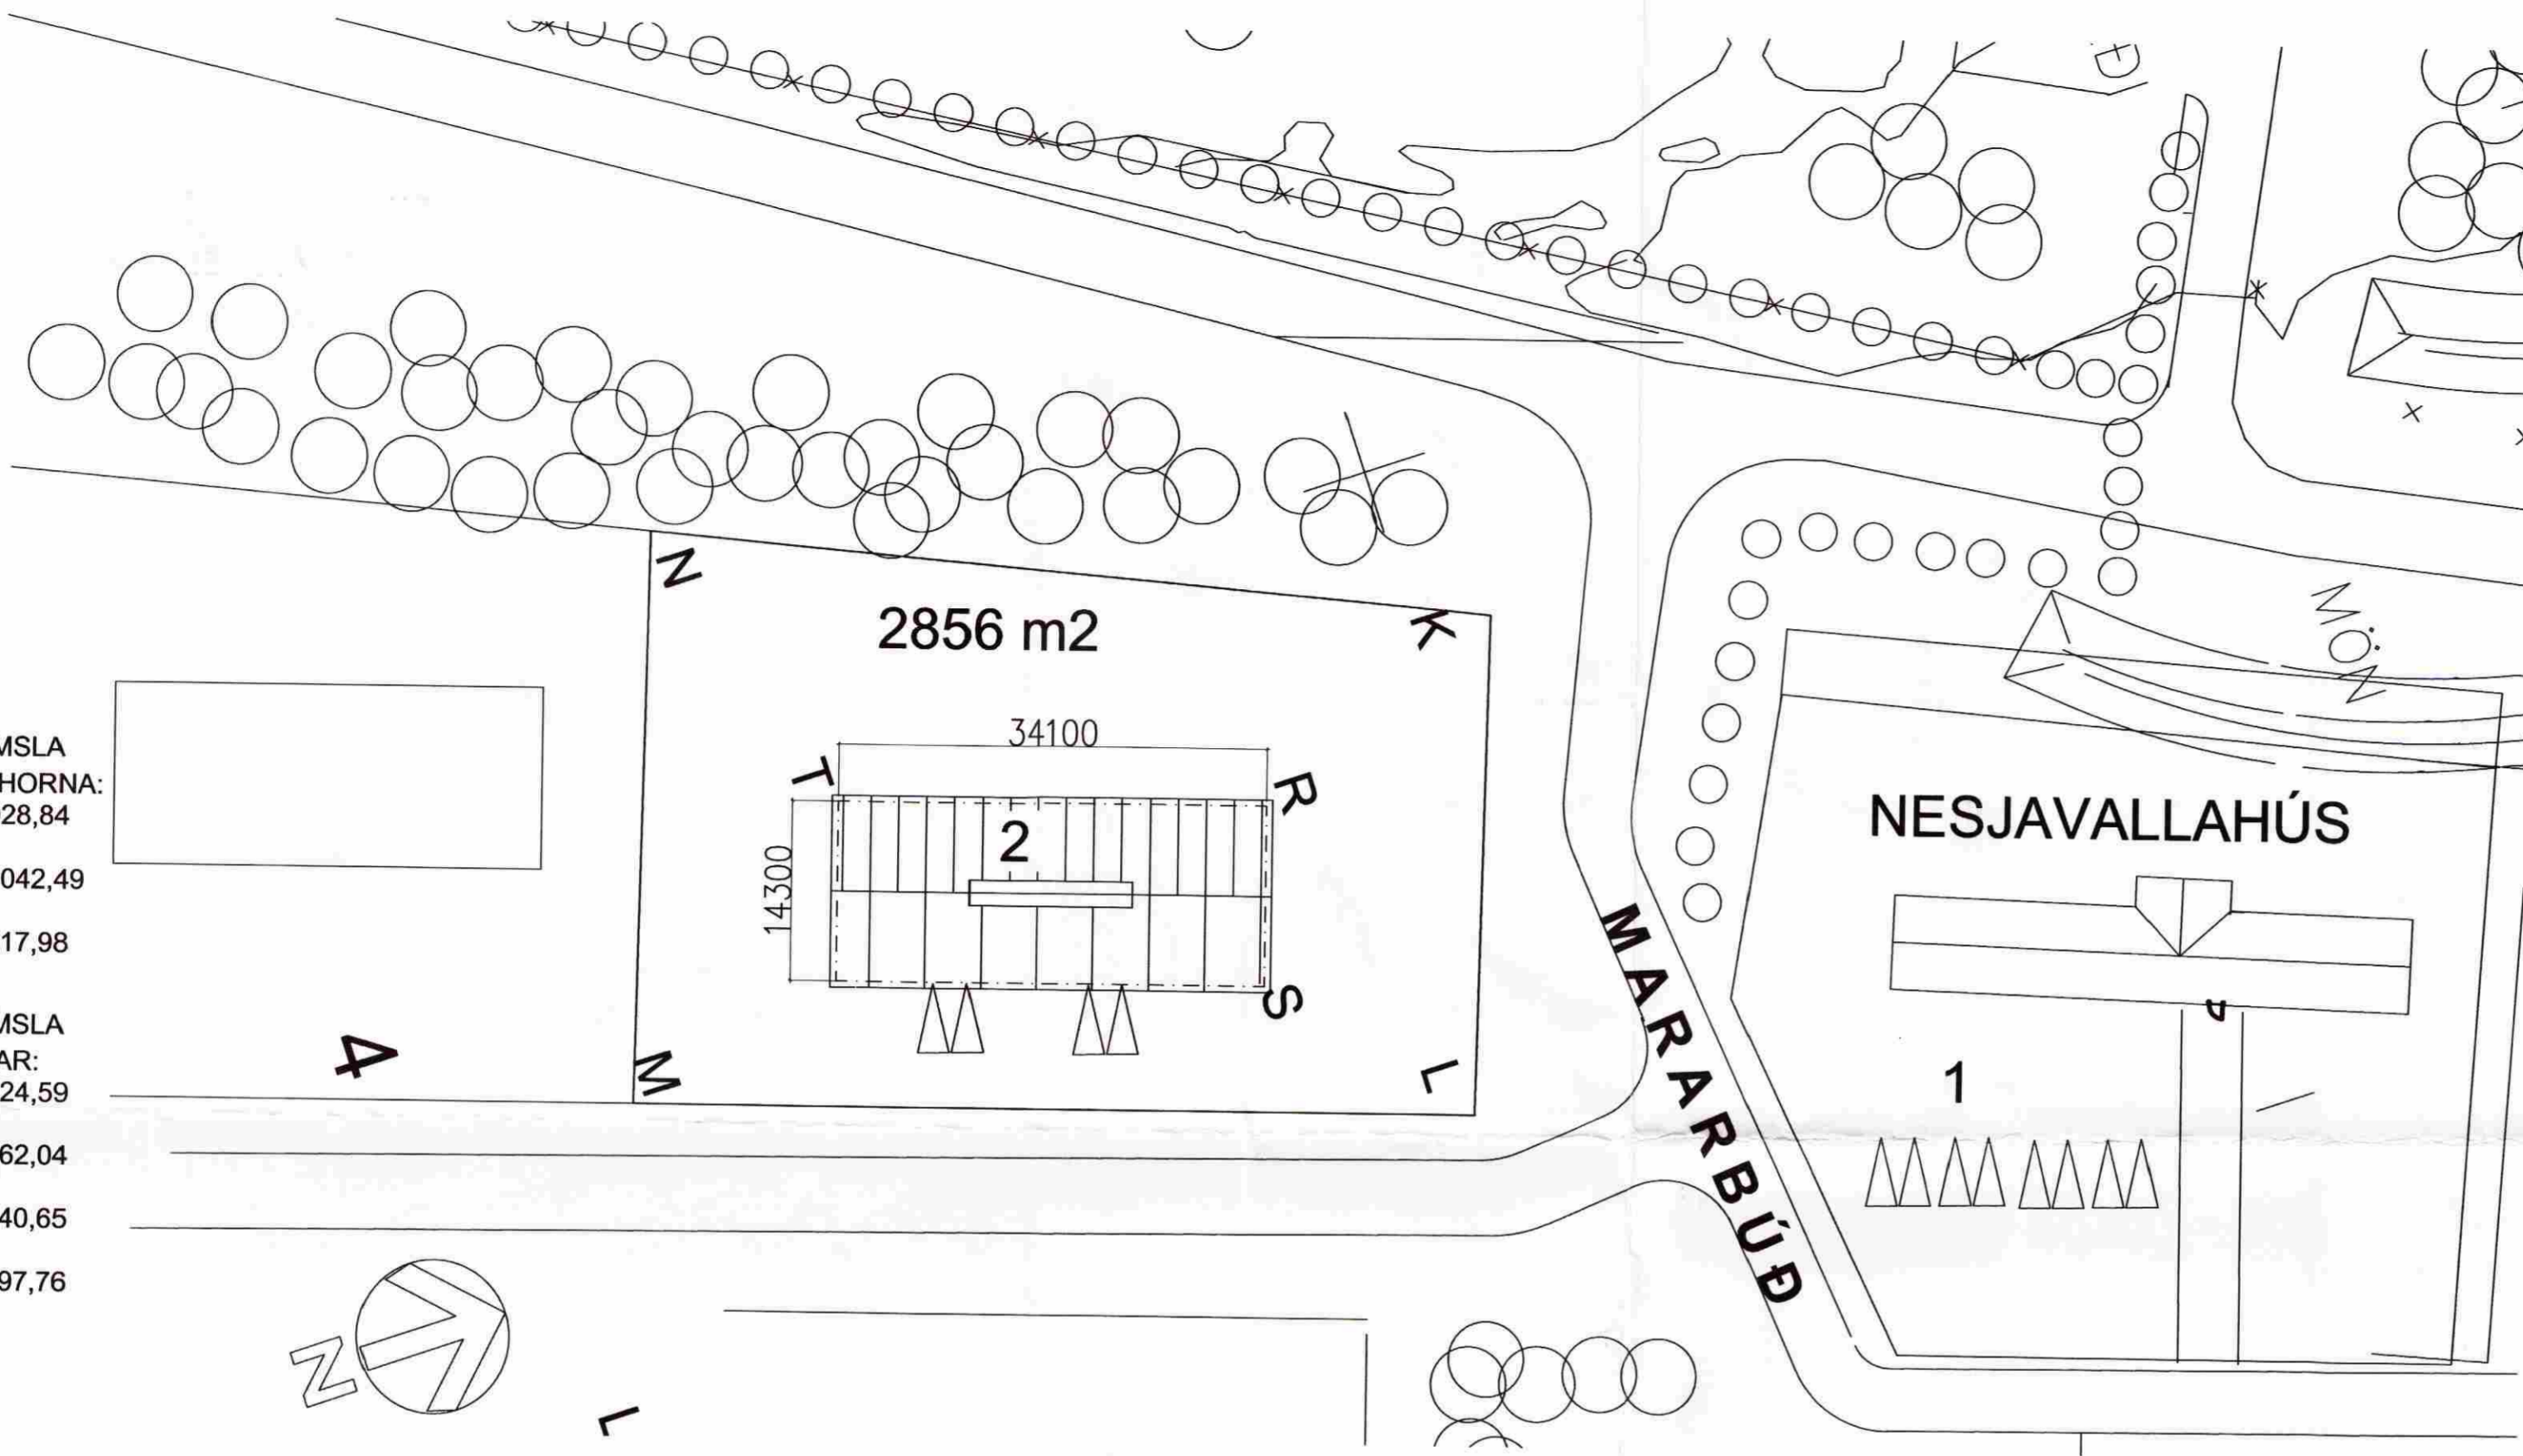

SAMPYKKT
11 NOV. 2009
Byggingatráu uppsv. Amessýslu og Flóahfr.

| Skráningartafla: MARARBÚÐ 2 SÓLHEIMAR | | | | | Skrásetjari: Kjartan Sigurðsson | | | | | | | | | | | | |
|---------------------------------------|-----------------|-------------------|-------------------------|-----------------------|---------------------------------|---------------------|--------------|----------|--------------------|--------------------------|-------------------|-------------------|----------------------|--------------------|-----------------------|--------------------------|---------------------|
| Landnúmer: ÓPEKKT | | | | | Kennitala: 121066-5809 | | | | | | | | | | | | |
| Matshlutanúmer: ÓPEKKT | | | | | Útgáfa 4.01b Dags.: 4.9.2007 | | | | | | | | | | | | |
| Uppskipting og lýsing | | | | | Stærðir | | | | | | | | | | | | |
| D0 Lokun | D1 Rými hæð-röð | D2 Notkun texti | D3 Hefuð-flokkun | D4 Eignarhald | D5 Botnflötur m² | D5M Milli-flötur m² | D6 Stigar m² | D7 Op m² | D8 Brúttóflötur m² | D9 Brúttóflötur sh < 1.8 | D10a Salarhæð min | D10b Salarhæð max | D11 Brúttó rúmmál m³ | D12 Nettoflötur m² | D16 Birt flatarmál m² | Reiknitala skiptarúmmáls | D17 Skiptarúmmál m³ |
| Matshluti | | | | | 487.6 | 0.0 | 0.0 | 0.0 | 487.6 | 0.0 | | | 2 540.4 | 473.2 | 487.6 | | 2 370.732 |
| Botn | | | | | | | | | | | | | 97.5 | | | | |
| A | 01 0101 | 1. hæð SKEMMA | N | 0101 | 487.6 | 0.0 | 0.0 | 0.0 | 487.6 | 0.0 | | | 2 442.9 | 473.2 | 487.6 | | 2 370.732 |
| | | | | | 487.6 | | | | 487.6 | | 4.05 | 5.97 | 2 442.9 | 473.2 | 487.6 | 5.01 | 2 370.732 |
| Athugasemdir | | | | | | | | | | | | | | | | | |
| Sameignir sumra | | | | | | | | | | | | | | | | | |
| Eignarhald | | | | | | | | | | | | | | | | | |
| Eignarhald | Notkun texti | Birt flatarmál m² | Skiptarúmmál Sereign m³ | Sereign og sameign m³ | | | | | | | | | | | | | |
| 0101 | SKEMMA | 487.6 | 2 370.732 | 2 370.732 | | | | | | | | | | | | | |
| Alls | | 487.6 | 2 370.732 | 2 370.732 | | | | | | | | | | | | | |

es TEIKNISTOFAN SUDURLANDSBRAUT 48
S: 588-7344 FAX: 588-7343
NETFANG: kastor@simnet.is

MARARBÚÐ 2 SÓLHEIMAR

AFSTÖÐUMYND MKV 1:500

SKRÁNINGATAFLA MKV

HAINAD: KJARTAN SIG TEIKNAD: KJARTAN SIG
VERNUMÉR: 0506-07 SKRÁRNAMN: SOLHEIMAR.dwg
DAGSETNING: 04.09.2007 SAMPYKKT: 121066-5809 TEIKNINGNUMÉR: A-01