


Snið B-B
1:10

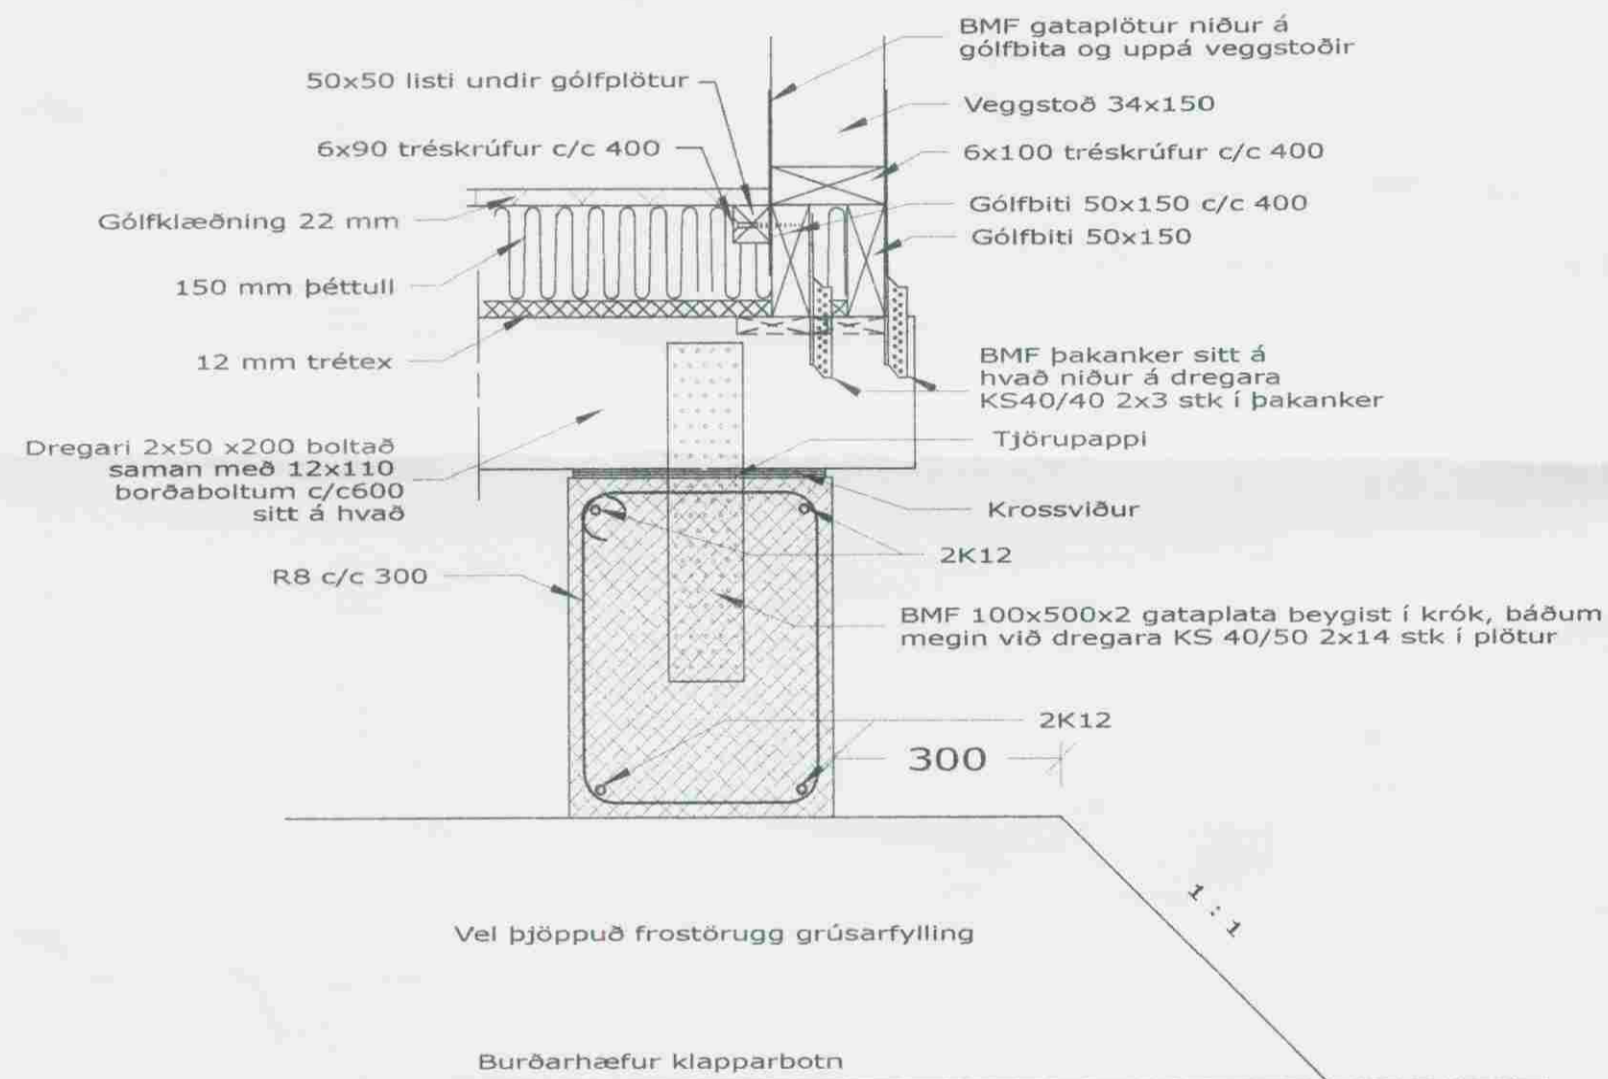

Snið A-A
1:10


Skýringar:

Grafa skal niður á heillegan burðarhæfur klapparbotn. Fylling undir sökkla skal vera frostörugg grús, bleytist hæfilega og þjappa samkvæmt meðfylgjandi töflu. Einnig skal fylla og þjappa grús inn í sökkla. Utan með sökklum skal nota samskonar efni.

TÆKI	LAGÞYKKT mm	FJÖLDI YFIRFERÐA
5,0 TN Víbróvaltari	400	6
0,5 TN Víbróplata	300	4
0,3 TN Víbróplata	200	4

Þjöppun skal uppfylla eftirfarandi kröfur:

E2 > 100 MPa
E2/E1 < 2,2

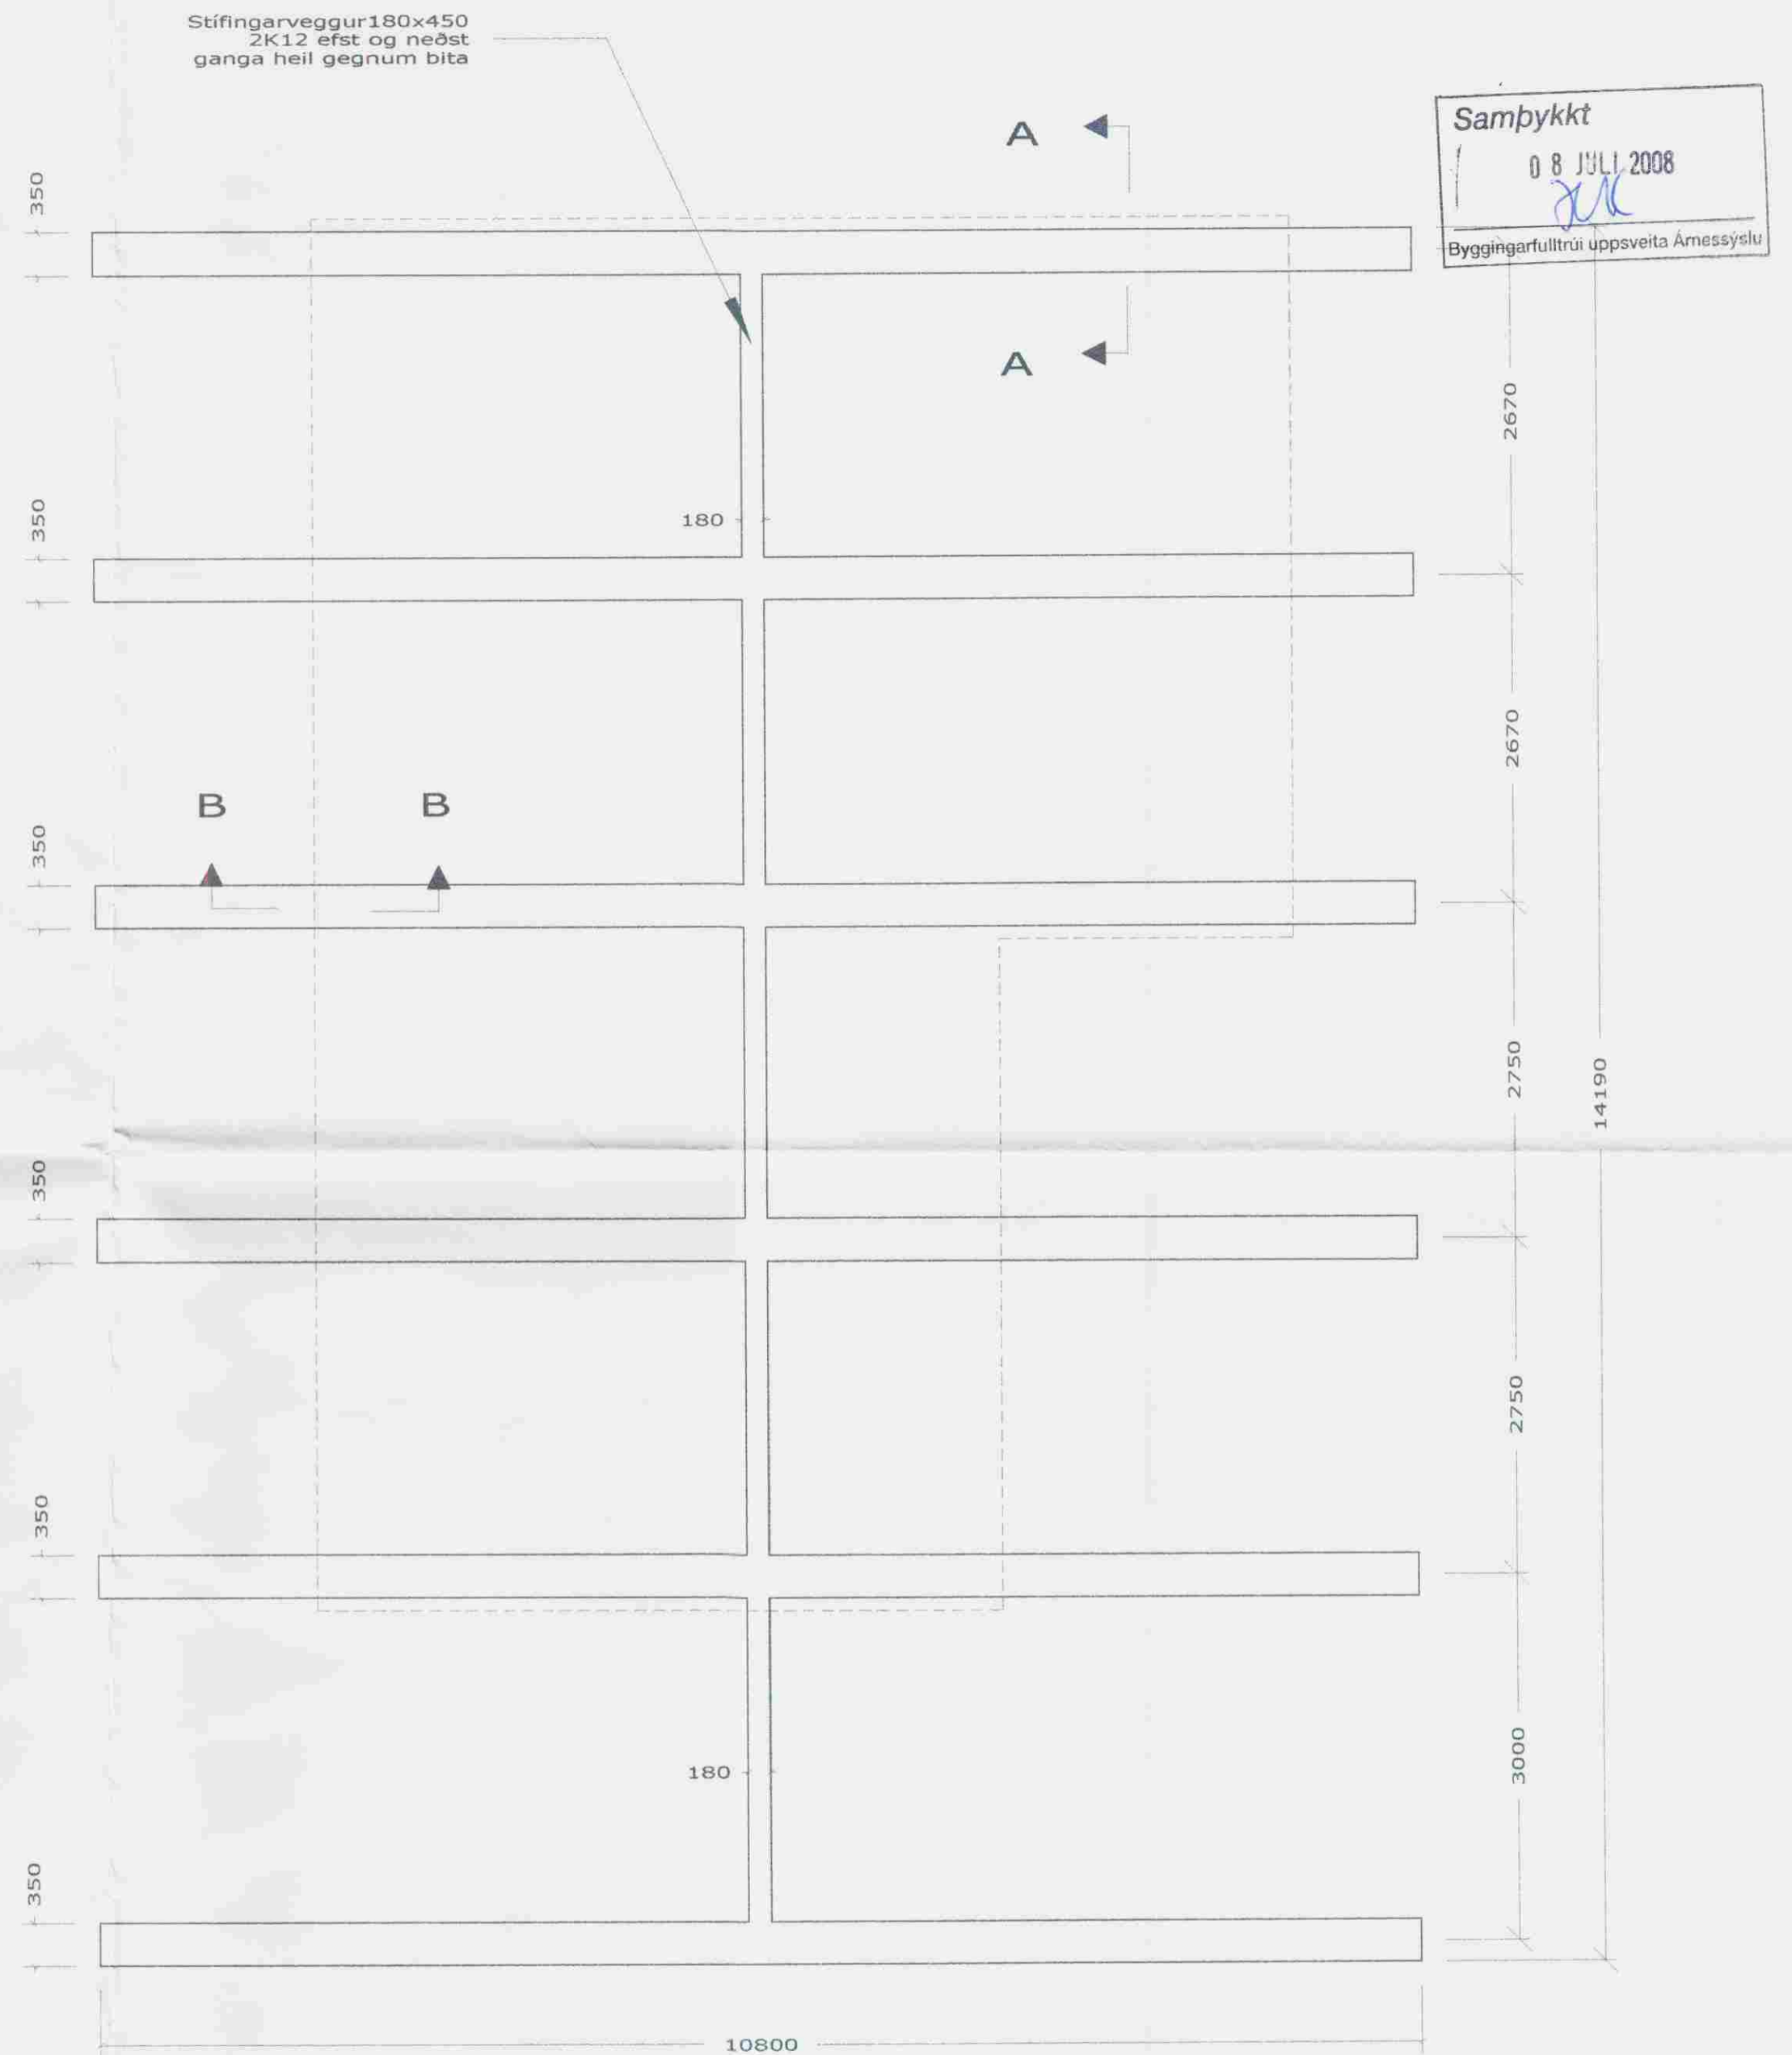

Samþykkt
08 JULÍ 2008
Byggingarfulltrúi uppsveita Ámessýslu

E2 > 100 MPa
E2/E1 < 2,2

Teikn. nr.		Dags.	Júní 2008	samp.	Jón H. Geislaðsson 020453-4289		Undirstöður, grunnmynd, snið og skýringar	Frístundahús, Mosabraut 21 Grimsnes og Grafingshreppi
5		Mælikv.	1 : 10 1 : 50	b				
		Teiknað	JHG	a	Breyting	Dags.		