
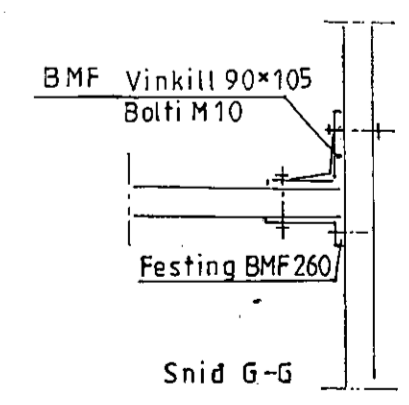
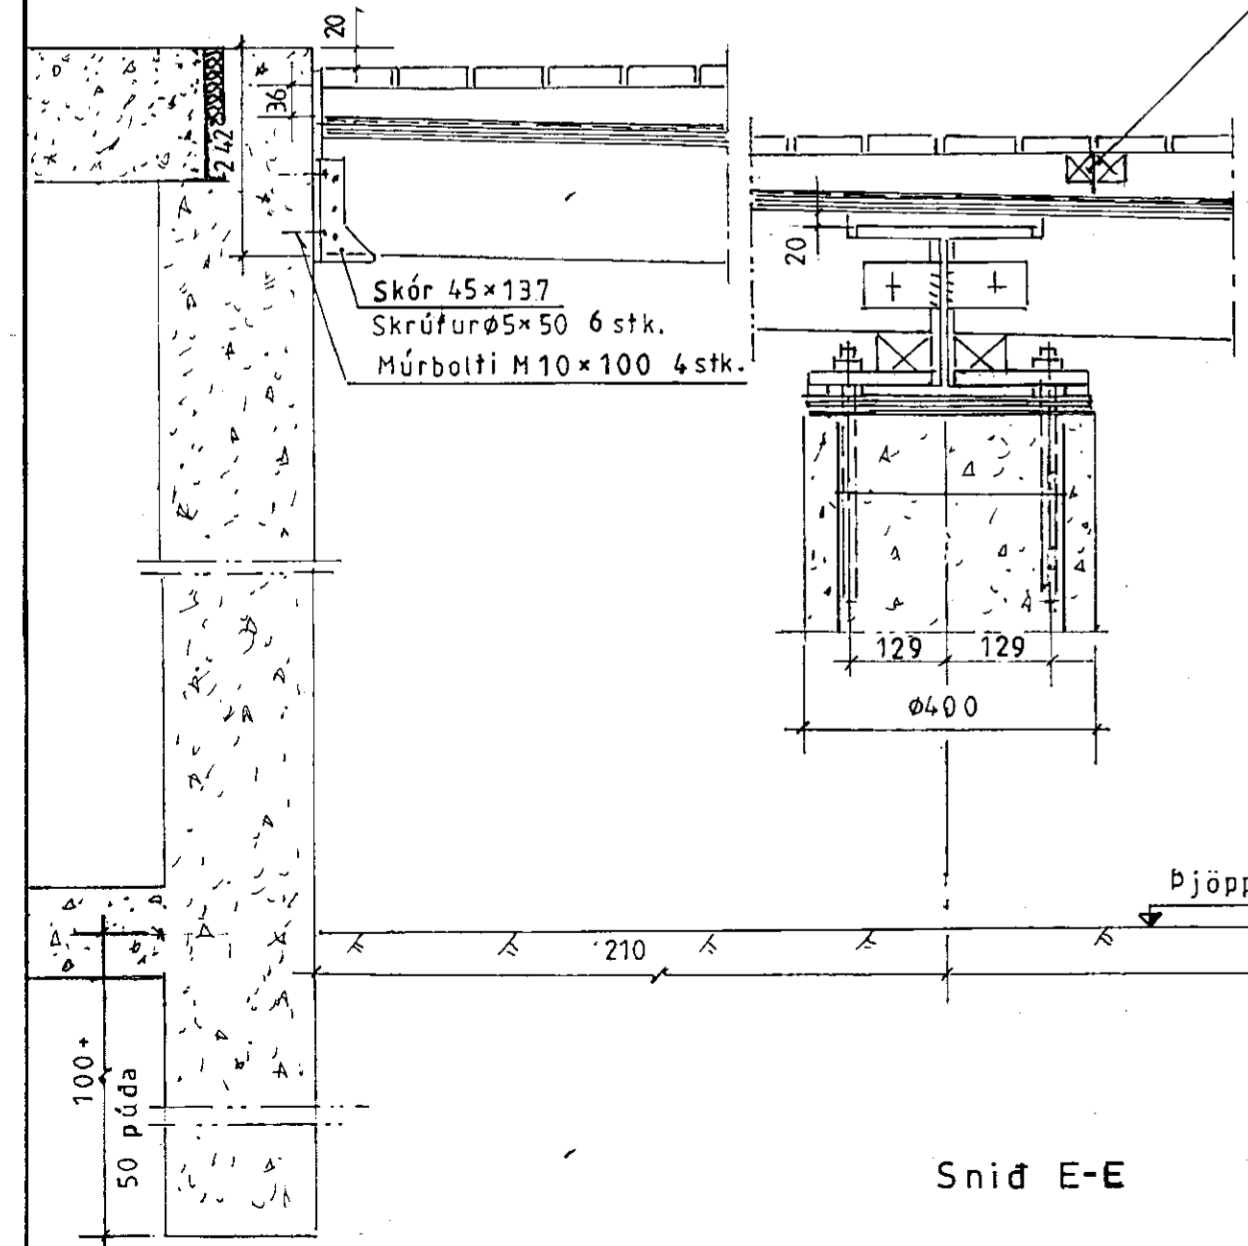
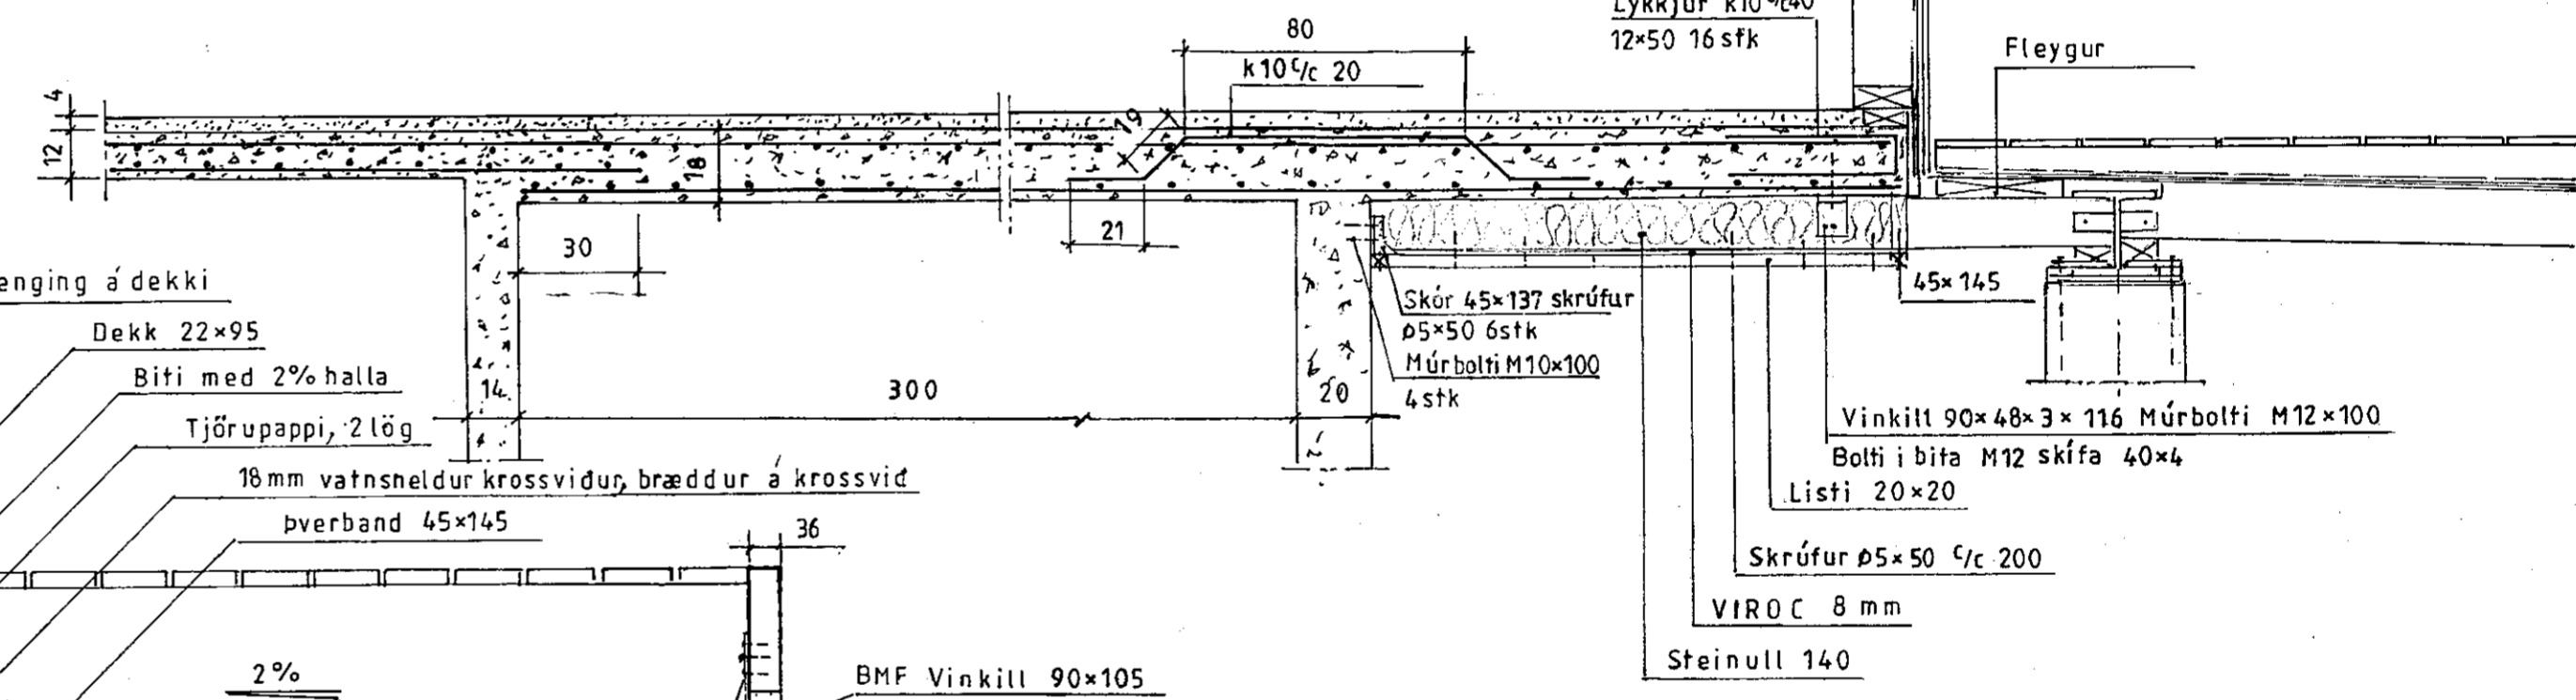
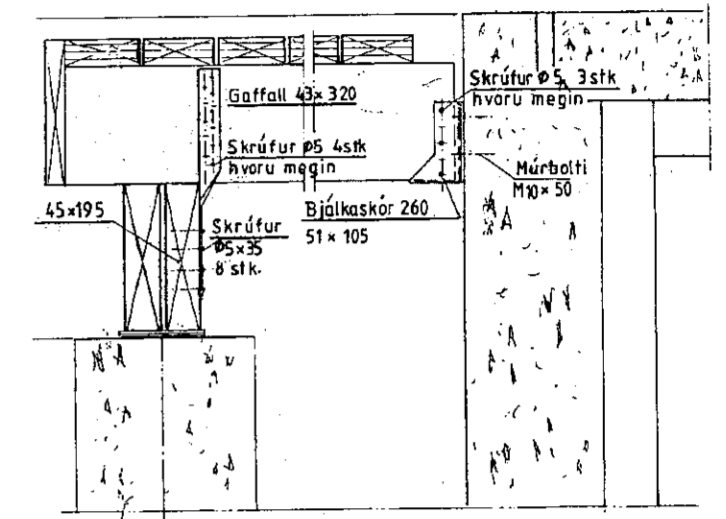
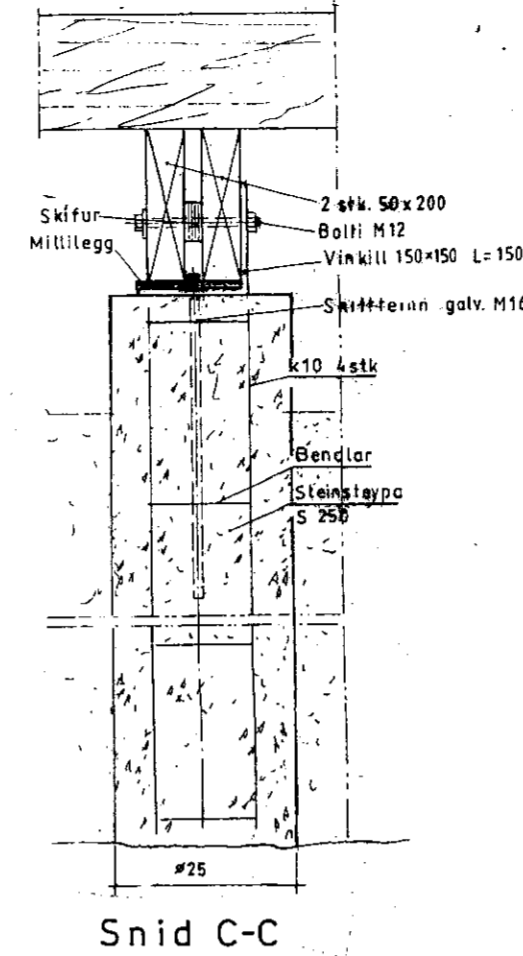


MÓTTÆND
 G. S. JÓNSSON
 Byggingafræðingur, Amessýsluhúsið og F. S. S.

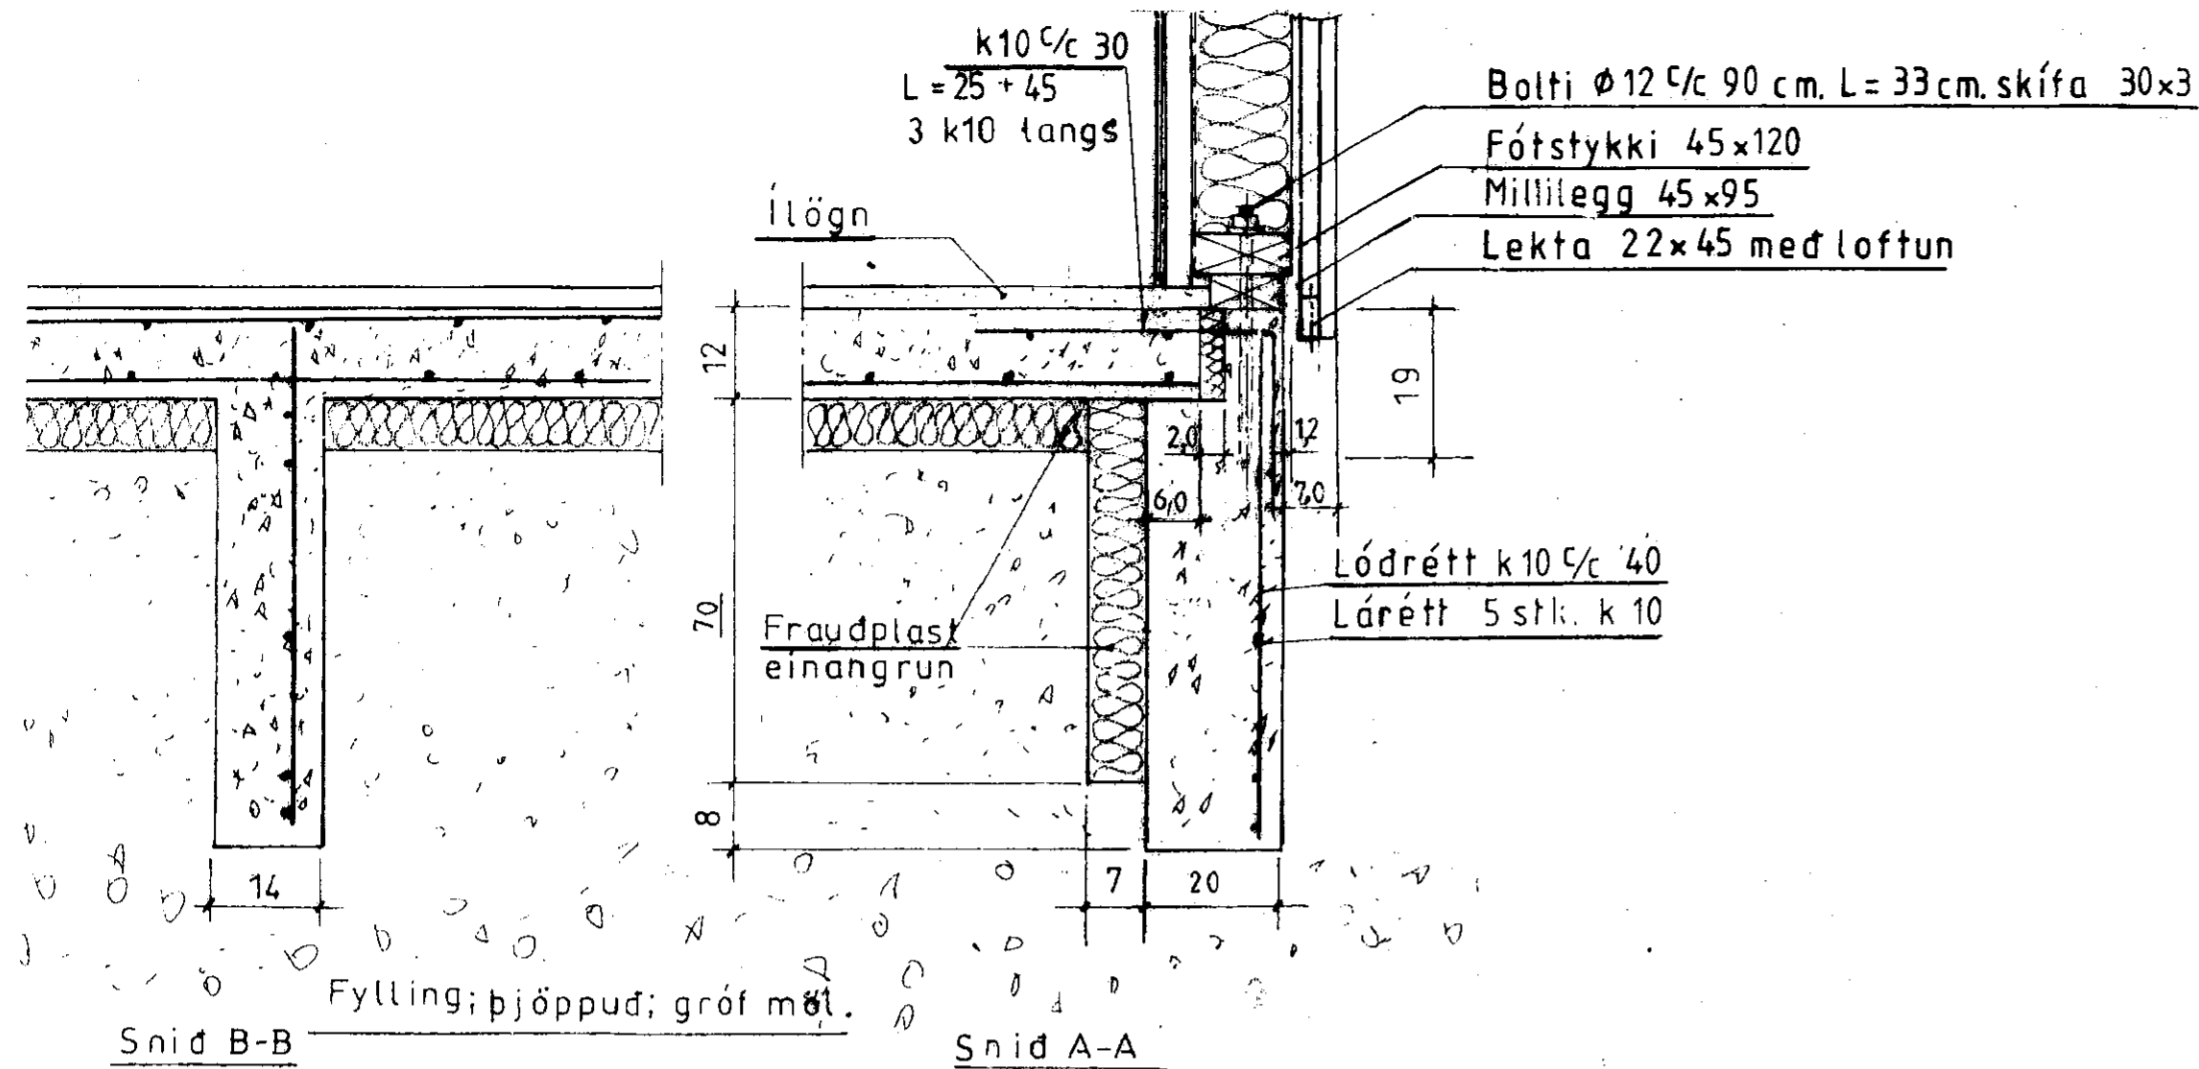

Ath.;
 Breyting á des. 09

Mkv. 1:20, 1:10
 Dags. nóv. 09
 Nr. 263-07'ar

Sumarhús í landi Vaðness Grímsness og Grafningshr.
 Lóð nr. 31 við Mosabraut stærð 7855 fm
 Eigandi Trausti Gunnarsson, kt. 170948-4249
 Undirstöður snið Burdarpól

TEIKNIVANGUR
Guðlaugur Þórhallur 270733-2559
 201032-4829