




Vestlæg hlíð
Mkv 1:100

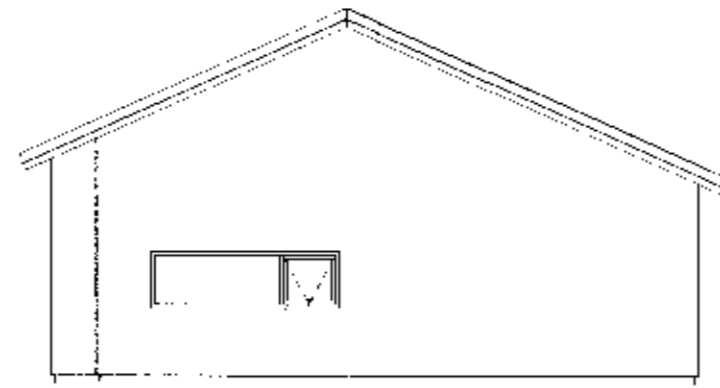


Austlæg hlíð
Mkv 1:100

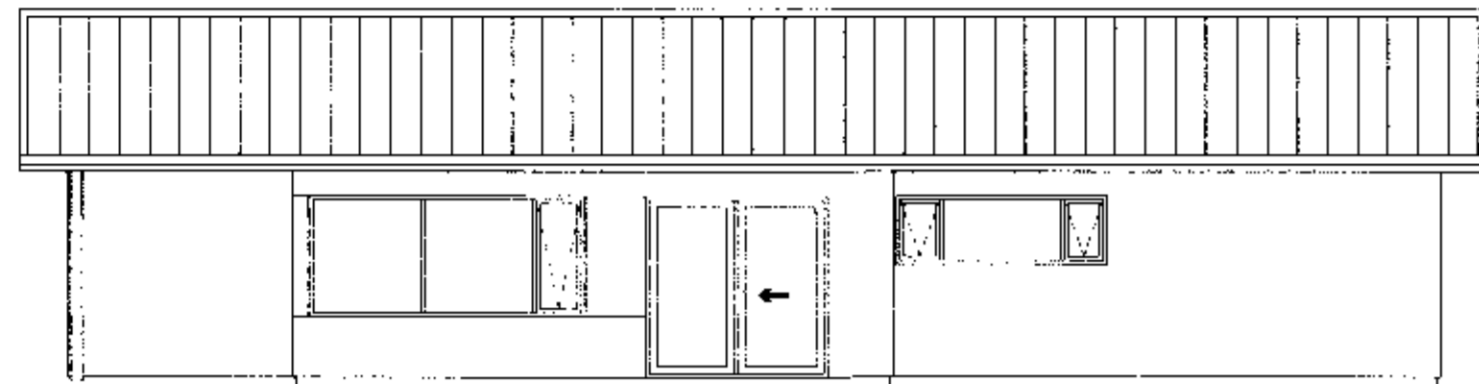

Suðlæg hlíð
Mkv 1:100

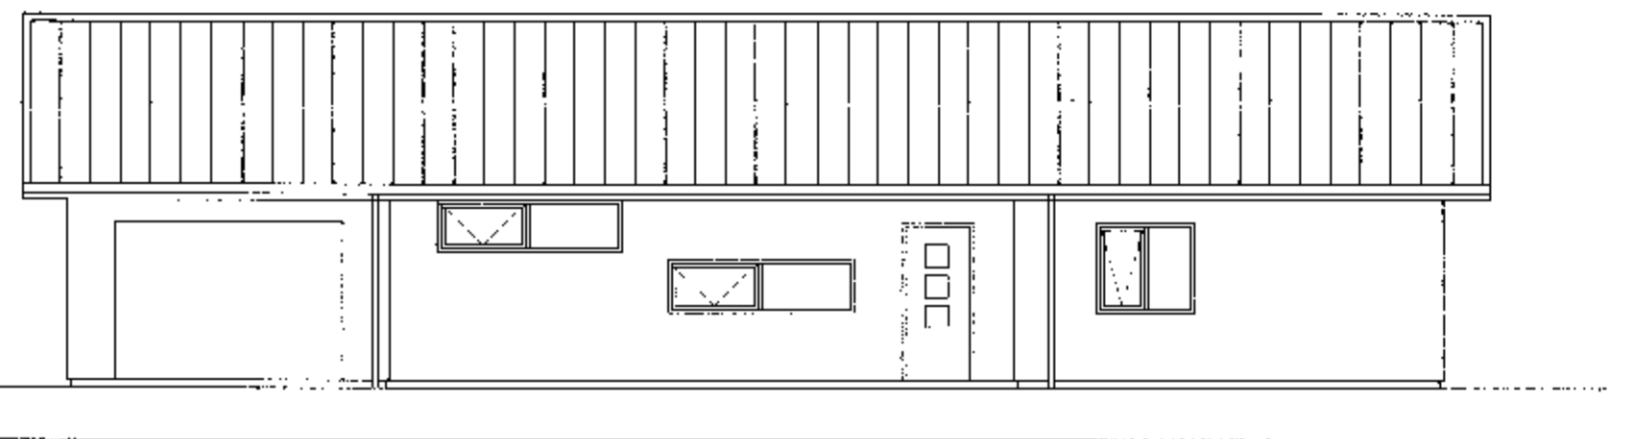

Norðlæg hlíð
Mkv 1:100

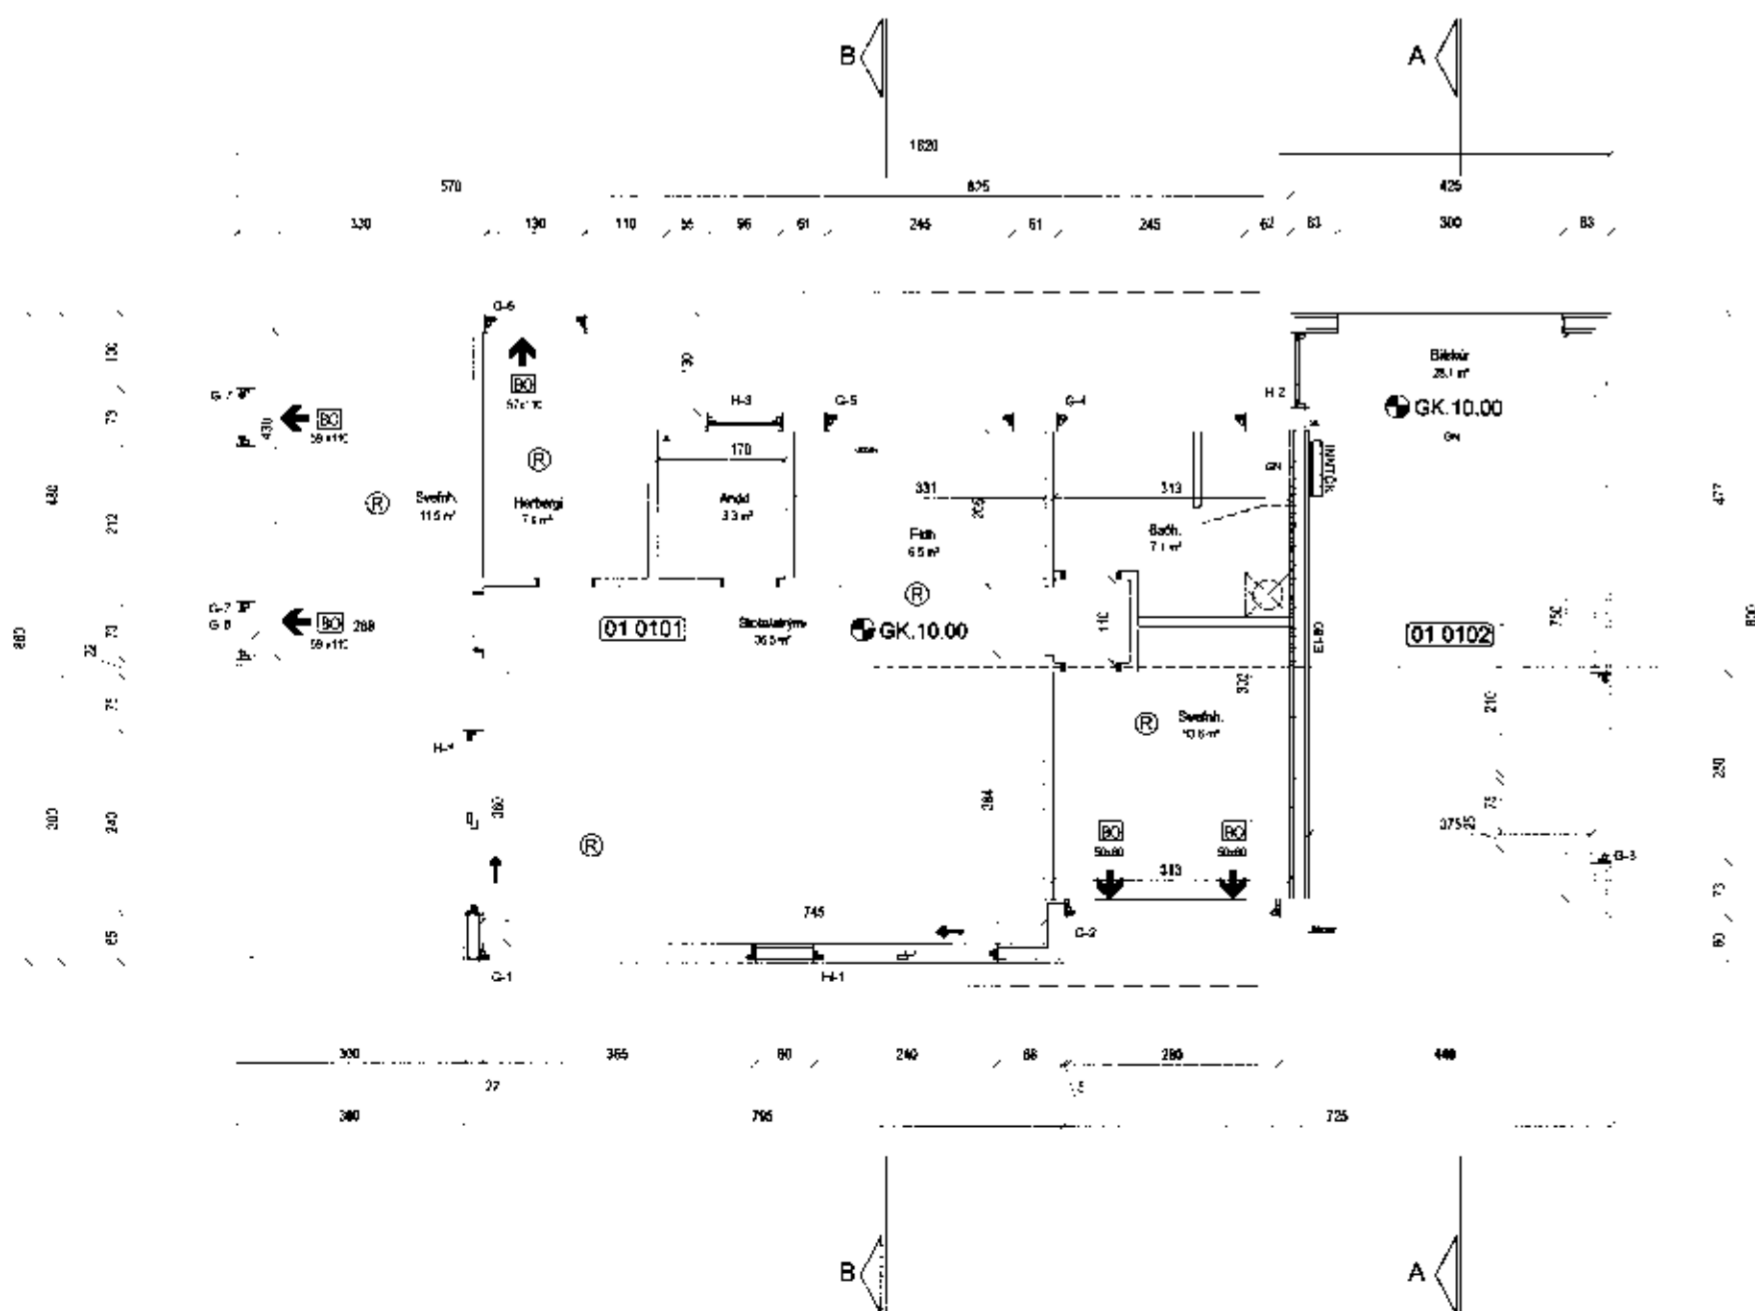

SAMPYKKT
28 JULI 2010
Alfur Þorsteinsson
Byggingarfræðingur, Aðalstr. 10, 101 Reykjavík

ÚTÞRENTAÐ: 16.7.2010 16:31:57

SÍÐAST VISTAÐ: 16.7.2010 16:31:38

Pro-Ark teiknistofa

Mosabraut 5, Vaðnesi

10-010 Grunnmynd og útlit

Eiríkur Vignir Pálsson BFI Kf: 010975-4179
Alfur Þorsteinsson
Kjartan Sigurbjartsson BFI Kf: 190275-5319

Teikn K.Sig
Dags. Mars 2010
Mkv. A2 - 1:100

01.02- A

Ervegur 12, 500 Seltis
Sími 682 4330 proark@proark.is