


GRUNNMYND 1:100

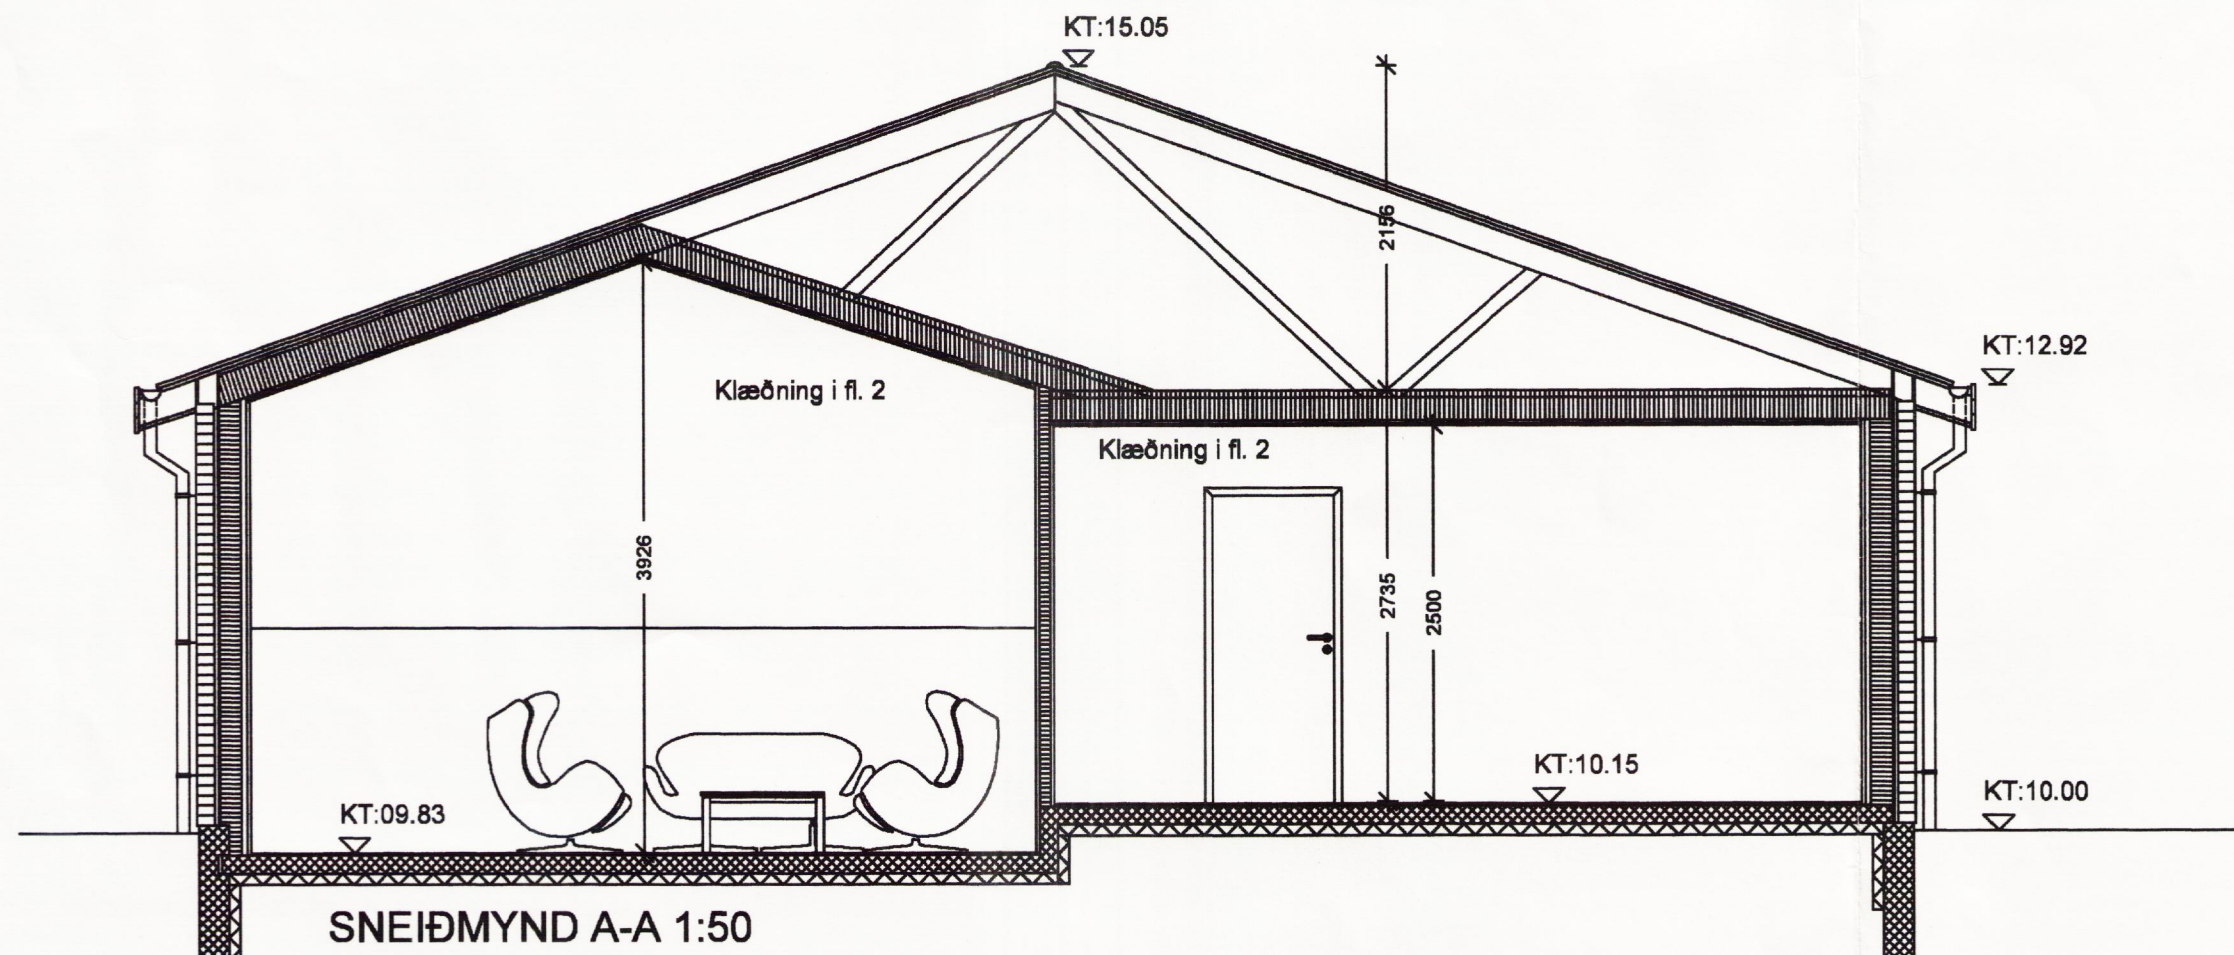

SNEIÐMYND A-A 1:50

SKÝRINGAR:

BURÐARVIRKI:

Sökkjar og gólfplötur eru úr steinsteypu.
Útveggir, milliveggir og þakvirki eru úr timbri.

ÚTVEGGIR:

Útveggir eru úr timbri, einangaðir með 150 mm steinull.
Að utan eru veggir klæddir með múrstein.
Að innan eru veggir klæddir með gipsplötum.

GLUGGAR OG HURÐIR:

Gluggar og hurðir eru úr timbri með álkápu,
með 6+4 mm verksmiðjugleri (K-gler).

ÞAKVIRKI:

Þakvirki er valma-kraftsperruþak
(upptekið í stofu og eldhúsi)
heilklaett timburborðum
með þakpappa og bárujárni.
Þakið einangrast með 200 mm þakull.
Loft í íbúð er með klæðningu í flokki 2.
Loft í bílgeymslu er með klæðningu í flokki 1.

GÓLF:

Gólf eru úr jámbentri steypu einangruð með
75 mm plasteinangrun.
Gólf í bílgeymslu eru glöttuð.
Gólf í íbúð eru glöttuð.

INNVEGGIR:

Innveggir eru úr stálstoðum með 50 mm einangrun
og klæddir með gipsplötum.

HURÐIR:

Allar hurðir eru að lámarki 900 mm breiðar

BJÖRGUNAROP:

Öll björgunarop eru að lámarki
500 mm breið og 600 mm á hæð

LAGNIR:

Lagnir eru rör í rör innsteyptar í gólfplötur og
lagt í veggjum.
Rafnagnir eru í loftum og innveggjum, en eru
utanálggjandi í bílgeymslu og geymslu.

HÁMARKS KÓLNUNARTÖLUR:

Útveggir : 0,30 W/m² °C
Þak : 0,20 W/m² °C
Gólf : 0,30 W/m² °C
Meðal K-gildi útvegga að meðtöldum gluggum
og hurðum er allt að 0,85 W/m² °C

BRÚTTÓ STÆRÐIR. HÚS:

Íbúð er: 187,31 m² og 543,19 m²
Bílq. er: 81,60 m² og 221,16 m²
Alls : 268,91 m² og 764,35 m²

Flatarmál lóðar er 900 m² og nýtingarhlutfall er: N=0,29

Samþykkt

29 NOV, 2005

Hilmar Lárusson
Byggingarfulltrúi uppsveita Amessýslu

- R** = Reykskynjari
- SL** = Slökkvitæki
- BO** = Björgunarop
- GSN** = G.st.niðurfall

Rúnar Guðmundsson
byggingarfræðingur
Kt. 210282-4589
sími: 4217561

Teikn. nr. Tilvísun á teikningu

Samþykkt *Rúnar Guðmundsson*

Miðengi í Grímsnesi

Aðaluppdráttur

Hannað	Teiknað		
RG	AD		
Dagsetning	Verk nr.	Mælikvarði	Teikn. nr.
18.07.05	05-01	1:100/50	A-01