ALMENNT UM KROSSVIÐSLASKA
15mm KROSSVIÐUR BEGGJA VEGNA
NEGLDIR Í RAKAÞOLIÐ LÍM.
NEGLING:
2x TALA+TALA STK.
NAGLAR GN25/55.

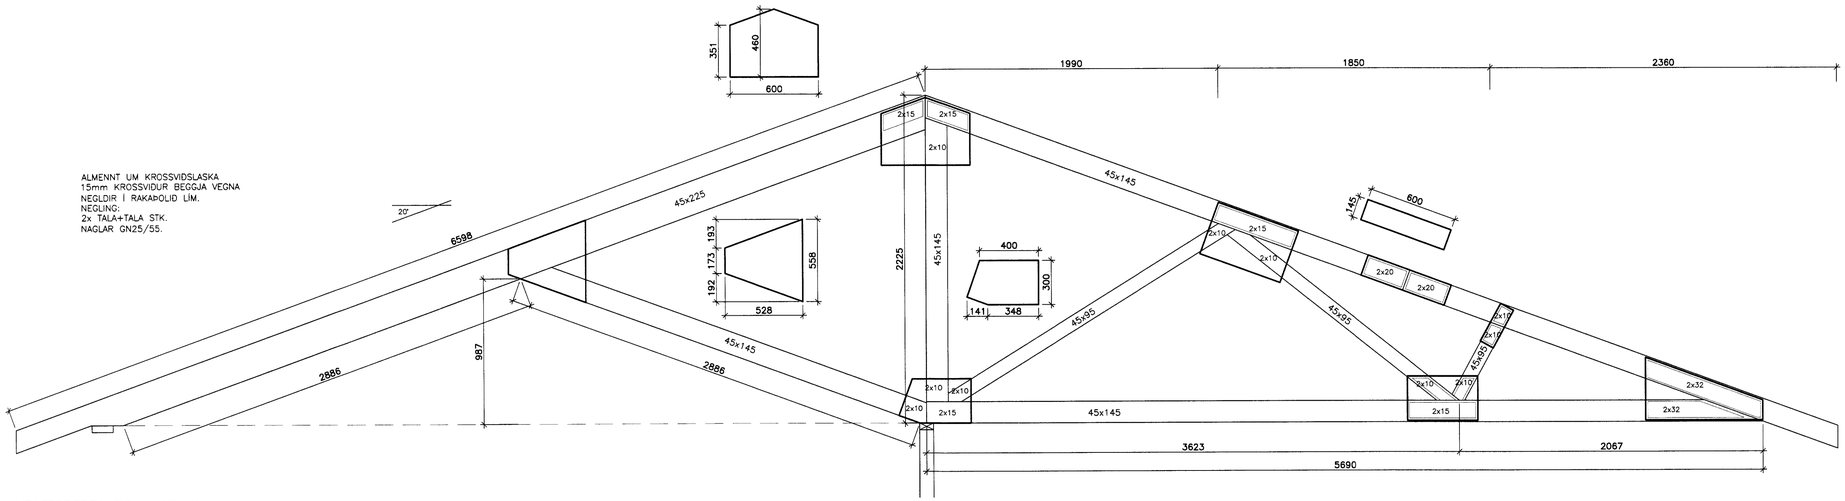

KRAFTSPERRA SP–1138–20–V0–X
6 STK.
MKV: 1:20

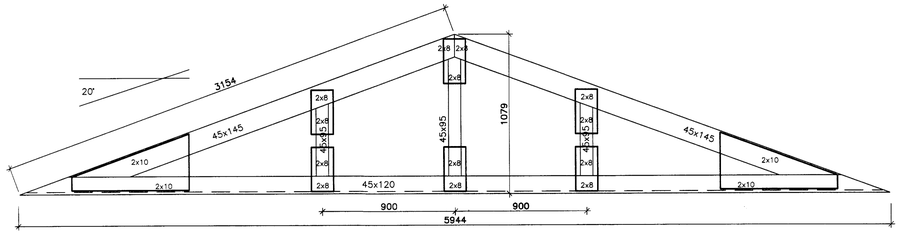

SP–3
1 STK.
MKV. 1:20

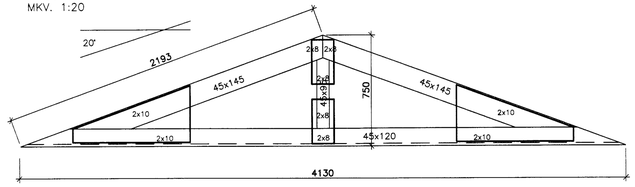

SP–2
1 STK.
MKV. 1:20

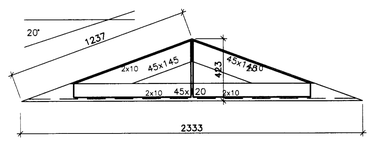

SP–1
1 STK.
MKV. 1:20

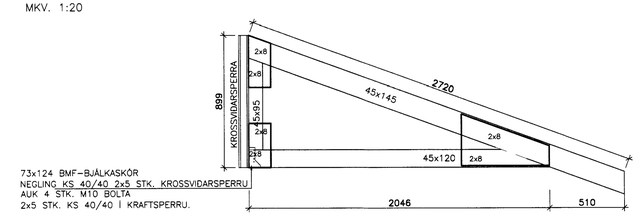

73x124 BMF–BJÁLKASKÓR
NEGLING KS 40/40 2x5 STK. KROSSVIÐARSPERRU
AUK 4 STK. M10 BOLTA
2x5 STK. KS 40/40 Í KRAFTSPERRU.

SP–204–V0
18 STK.
MKV. 1:20

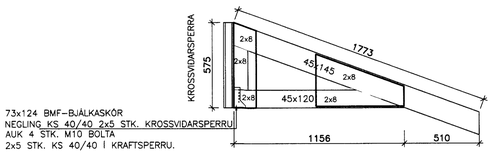

73x124 BMF–BJÁLKASKÓR
NEGLING KS 40/40 2x5 STK. KROSSVIÐARSPERRU
AUK 4 STK. M10 BOLTA
2x5 STK. KS 40/40 Í KRAFTSPERRU.

SP–115–V0
4 STK.
MKV. 1:20

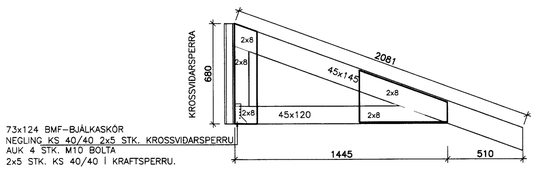

73x124 BMF–BJÁLKASKÓR
NEGLING KS 40/40 2x5 STK. KROSSVIÐARSPERRU
AUK 4 STK. M10 BOLTA
2x5 STK. KS 40/40 Í KRAFTSPERRU.

SP–144–V0
7 STK.
MKV. 1:20

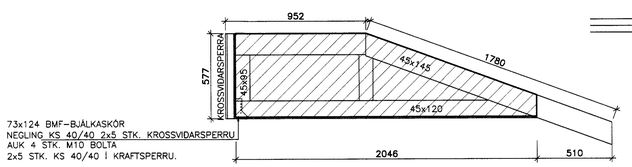

73x124 BMF–BJÁLKASKÓR
NEGLING KS 40/40 2x5 STK. KROSSVIÐARSPERRU
AUK 4 STK. M10 BOLTA
2x5 STK. KS 40/40 Í KRAFTSPERRU.

SP–204–V1–K
4 STK.
MKV. 1:20

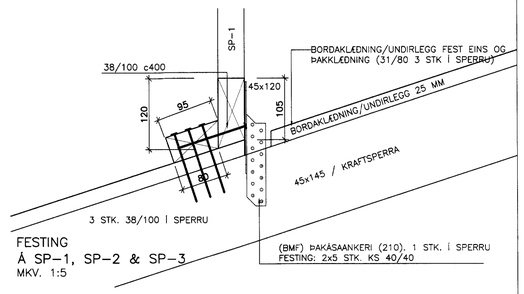

FESTING
Á SP–1, SP–2 & SP–3
MKV. 1:5

SPERRUR SKAL FESTA VIÐ LÍMTRÉSBITA MEÐ
2 STK. BMF 90 MEÐ STYRKINGU
NEGLING:
8 STK. KS 40/40 Í SPERRU/BITA

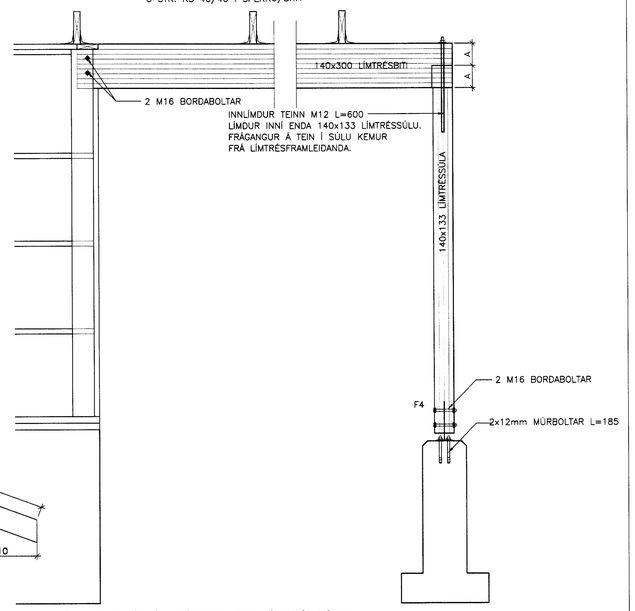

FRÁGANGUR Á LÍMTRÉSBITA OG LÍMTRÉSSÚLU
MKV. 1:20

2 M16 Í FESTIJÁRN F4,
SEM ER BOLTAÐ Í UNDIRSTÖÐU
MEÐ 4x12mm MÚRBOLTUM L=185

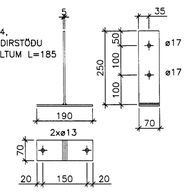

FESTING F4
MKV. 1:10

VERKFRÆÐISTOFA ARBORGAR ehf
AUSTURVEGI 69 800 SELFOSSI
SÍMI 480 4900 FAX 482 3551
www.verkarborg.is verkarborg@verkarborg.is

MIÐENGI, GRÍMSNESI

BURÐARVIRKI: MKV:
SPERRUR MKV: 1:20
MKV:

HANNAÐ: T.ELLERT TÓMASSON TEIKNAÐ: T.ELLERT TÓMASSON
VERKNÚMER: 0523 SKRÁRHEITI: 0523–270–U1
DAGSETNING: 02.05.2006 SAMÞYKKT: TEIKNING NÚMER: 273

201170–3979