


GRUNNMYND


ROTÞRÓ 3JA HÓLFA 3600 L.
FYRSTA HÓLF SÉ U.Þ.B.
HELMINGUR RÚMMÁLS.
ROTÞRÓ SKAL GRAFA NIDUR Á
FROSTFRÍTT DÝPI.
ÖLL SAMSEYTI SÉU ÞÉTT.
LOFTRÆSTING KOMI Á ÞRÓ.

BENT ER Á AD NOTA
HREINSILEGI SEM ERU LÍFRÆNIR
Þ.E. VALDA ROTNUNINI Í
ROTÞRÓNNI EKKI SKAÐA

HAGA SKAL NIDURSETNINGU OG FRÁGANGI
ROTÞRÓAR SKV. FYRIRMÆLUM FRAMLEIDANDA.
GERA SKAL VIDEIGANDI RÁDSTAFANIR TIL AD
LÉKKA GRUNNVATNSTÖÐU UMHERFIS ROTÞRÓ
OG SITURLÖGN EF MED ÞARF.

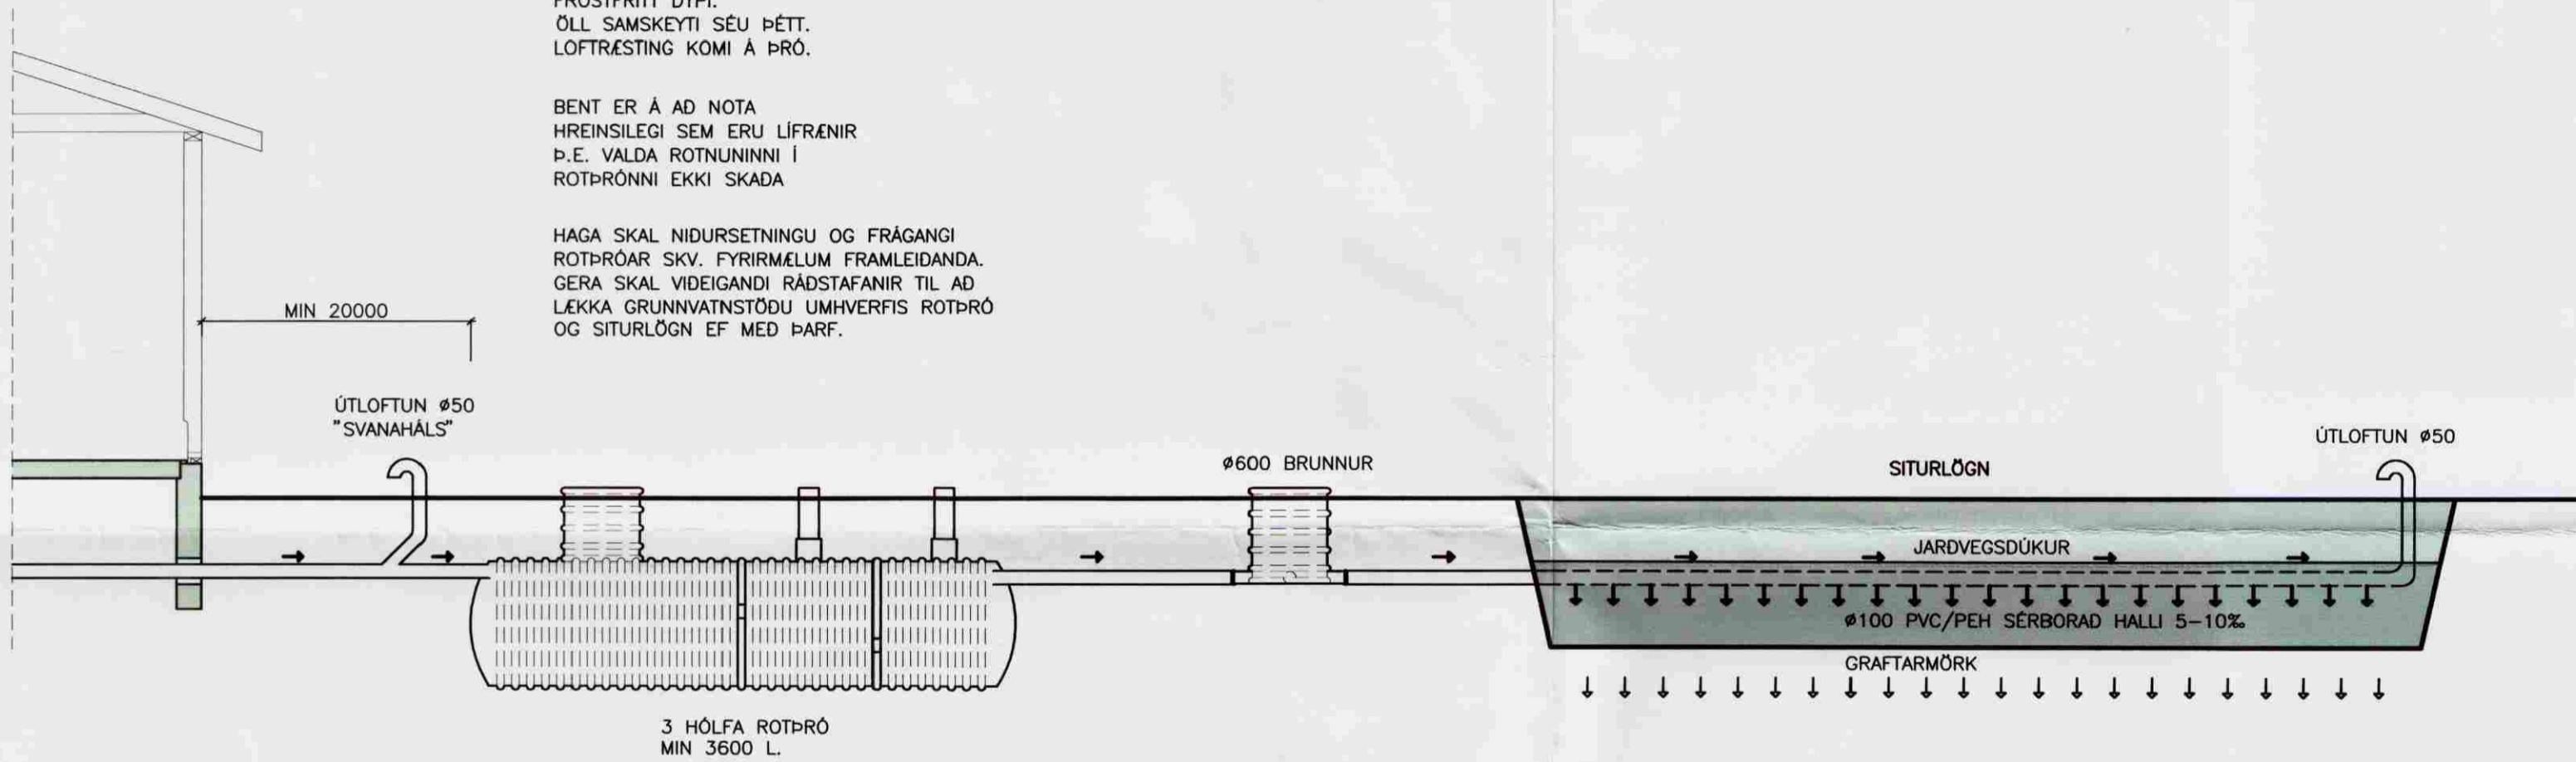

HLIDARMYND

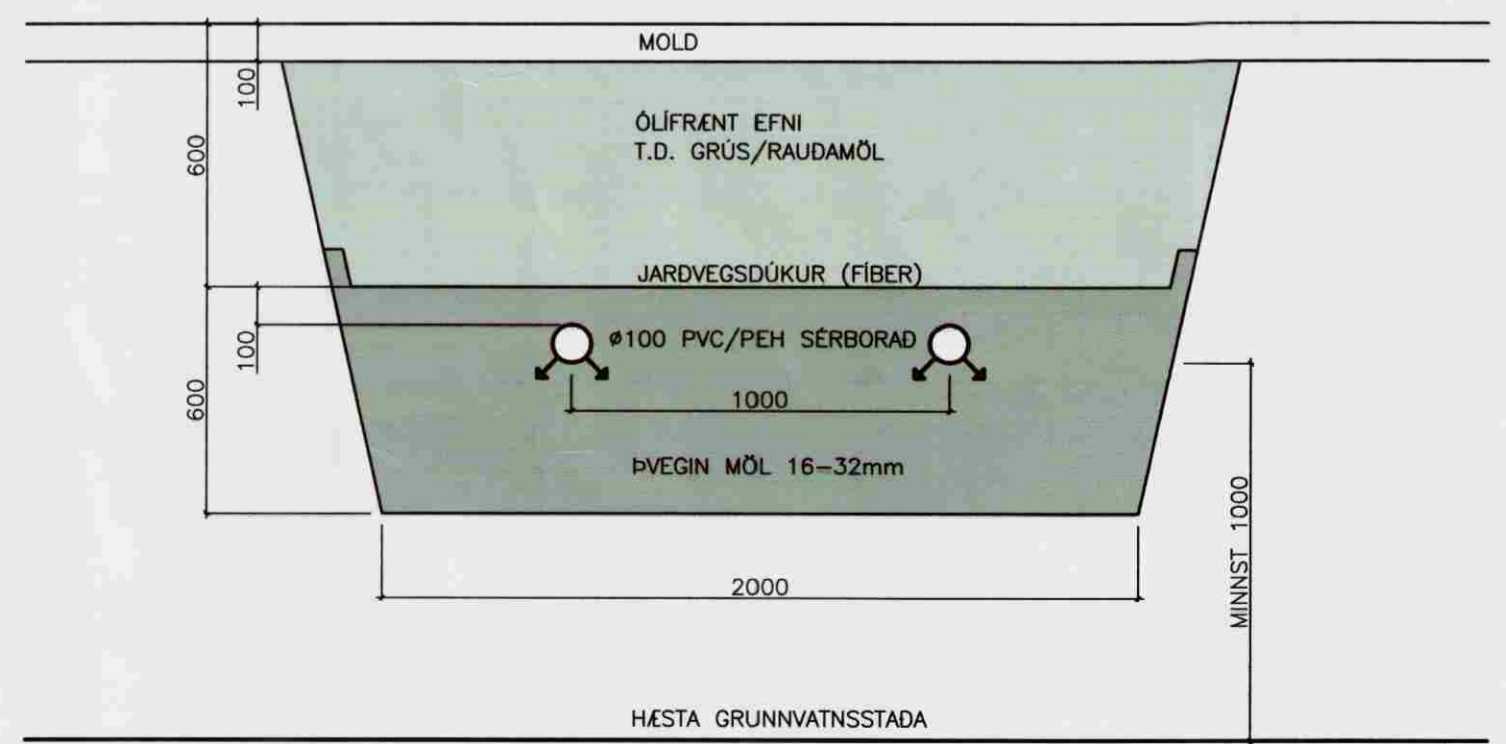

SNID A-A
SITURLÖGN
Mkv. 1:20

VERKFRÆÐISTOFA ÁRÞORÐAR ehf
AUSTURVEGI 69 800 SELFOSSI
SÍMI 480 4900 FAX 480 4901
www.verkarborg.is verkarborg@verkarborg.is

SGHUS
AUSTURVEGI 69 800 SELFOSSI
SÍMI 482 3850 FAX 482 3851
NETFANG sghus@sghus.is
VEFANG www.sghus.is

MIDENGI Nr. 7, GRÍMSNESI	
LAGNIR:	MKV:
ROTÞRÓ, SNID	MKV: 1:50/1:20
SKÝRINGAR	MKV:
HANNAÐ: T.ELLERT TÓMASSON	TEIKNAD: LAURA APARISI
VERKNÚMÉR: 6800	SKRÁRNAMN: 6800-bv-U1.dwg
DAGSETNING:	TEIKNING NÚMÉR:
13.12.2006	302

201170-3979

ÚTPRENTAD: 15.12.2006 12:41:07
SÍÐAST VISTAD: 15.12.2006 12:33:34