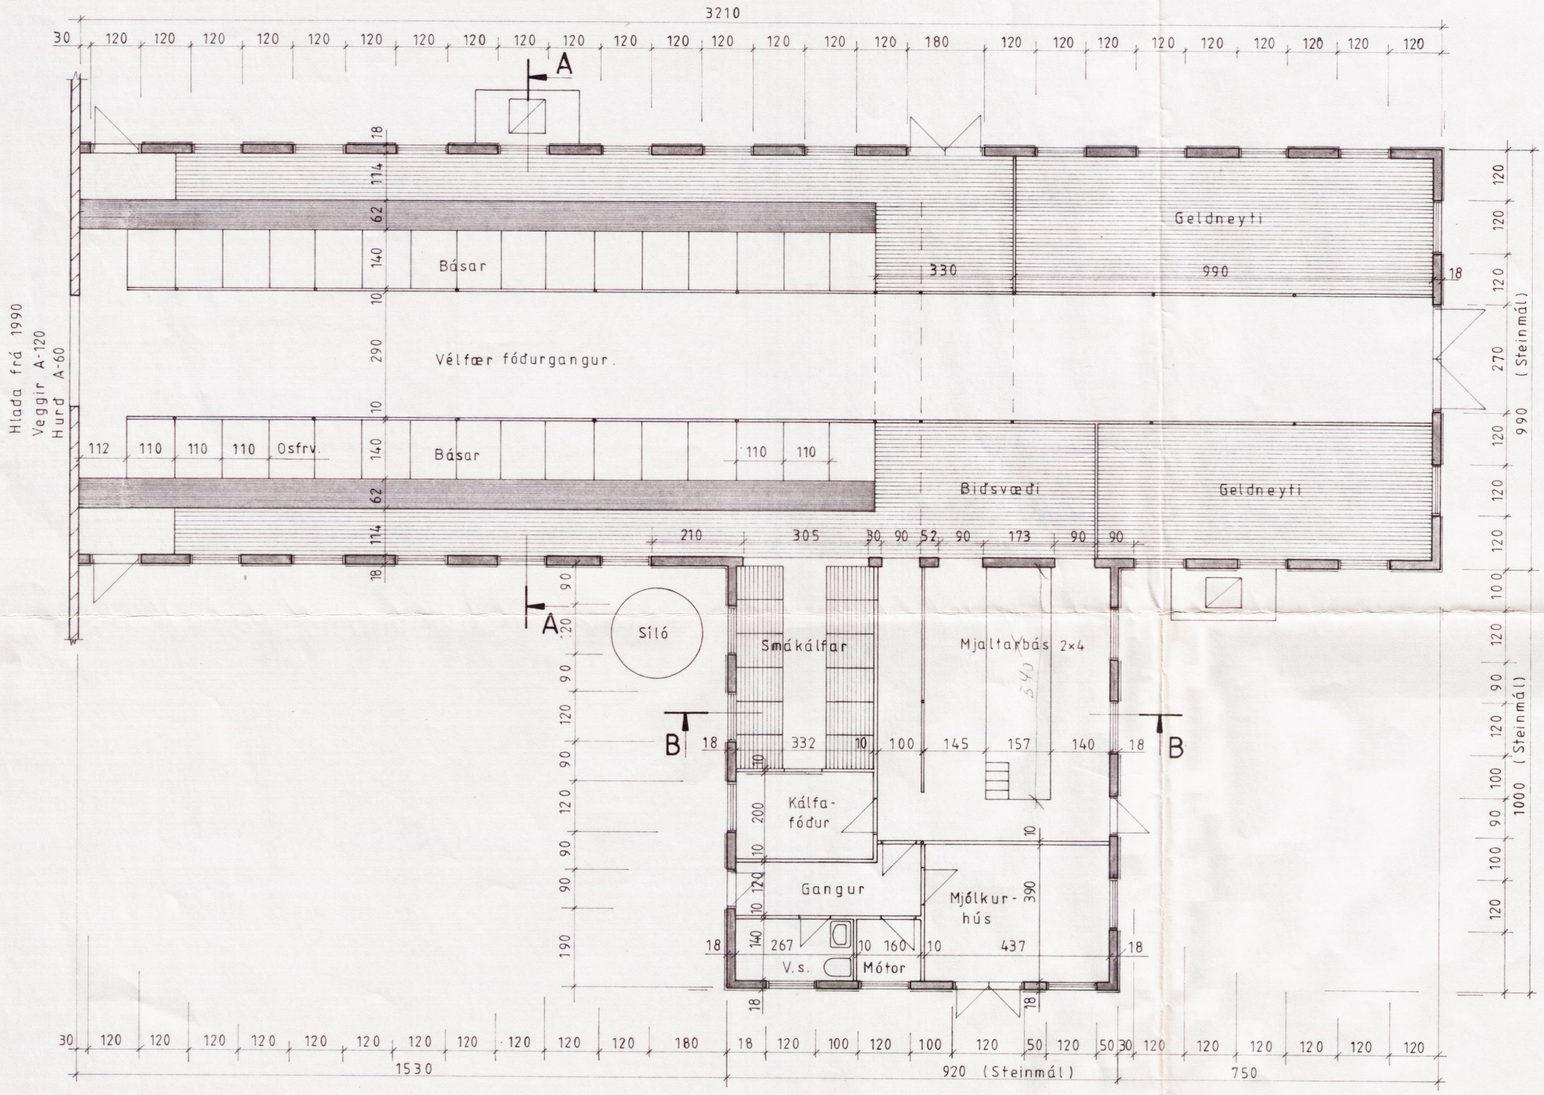

Grunnmynd

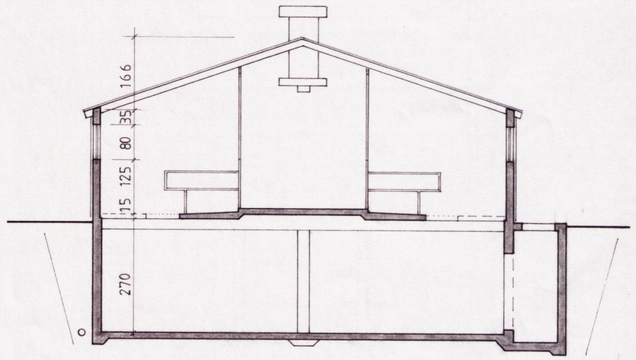

Snið A-A

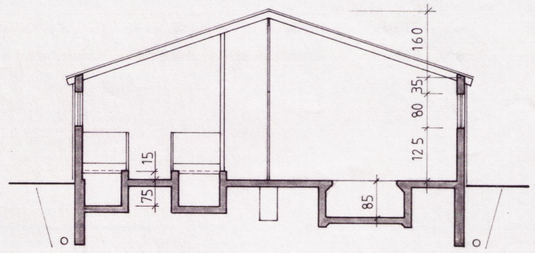

Snið B-B

BYGGINGAFULLTRÚI
Samþ. 29/4 '91
GRÍMSNESHREPPS

BYGGINGAÞJÓNUSTA BÚNAÐARFÉLAGS ÍSLANDS
BÆNDAHÖLLINNI, 107 REYKJAVÍK, S: 91 - 19200

Miðengi, Grímsneshreppi, Árnessýslu.
Fjós fyrir 32 kýr.
Grunnmynd og snið.

TEIKNING NR.	0090-10
BLAÐ NR.	1 af 10
MÆLIKVARÐI	1:100
DAGSETNING	21/03/1991
HANNAÐ M. S. TEIKNAÐ	