



BYGGINGAFULLTRUI
 Samp. 22/10'90
 GRÍMSNESHREPPS


Hilmar Ólafsson

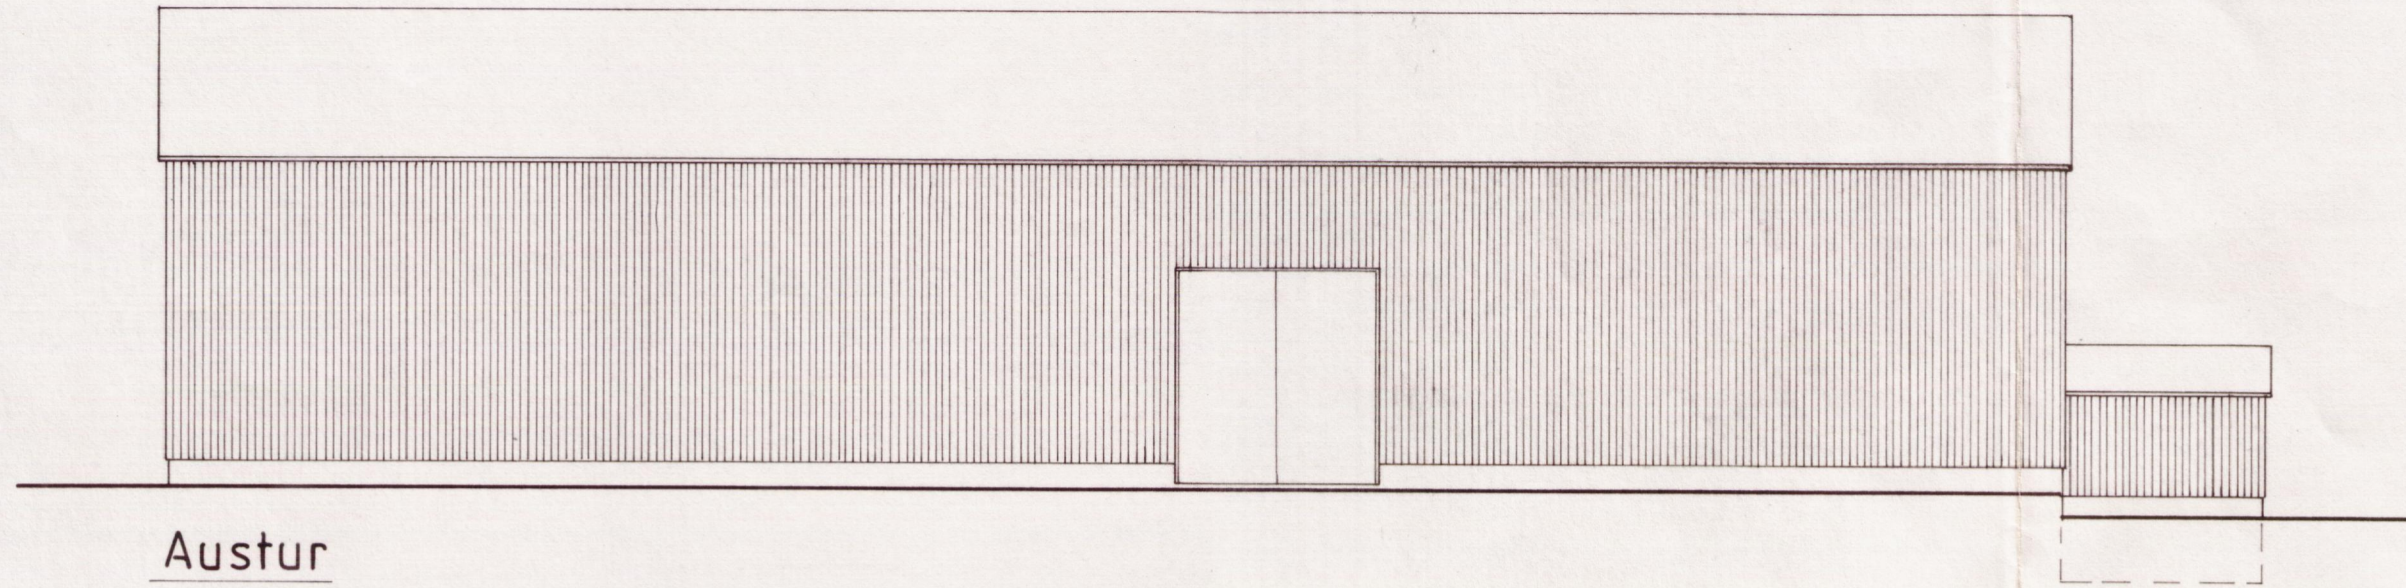


Austur

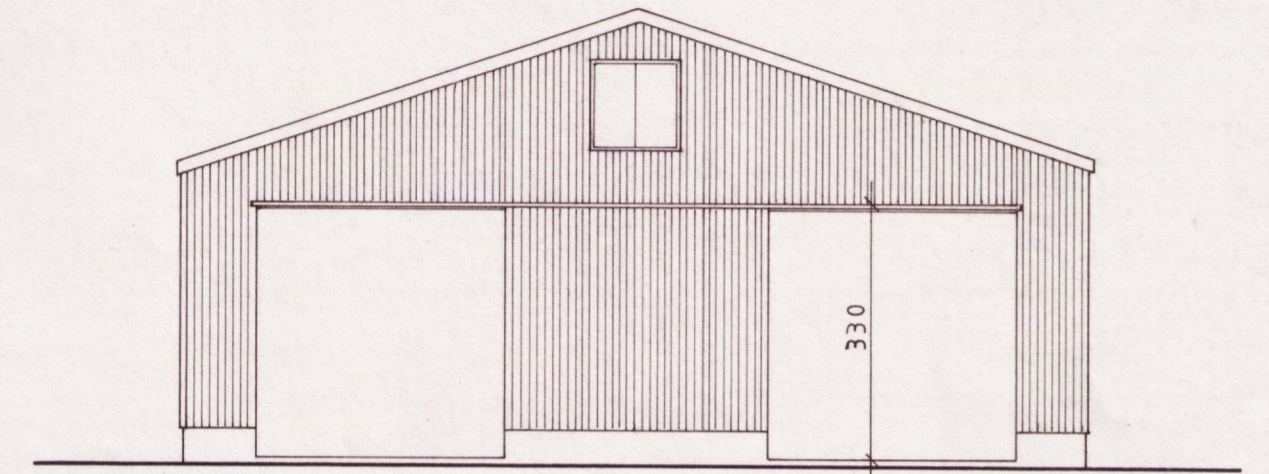


Suður

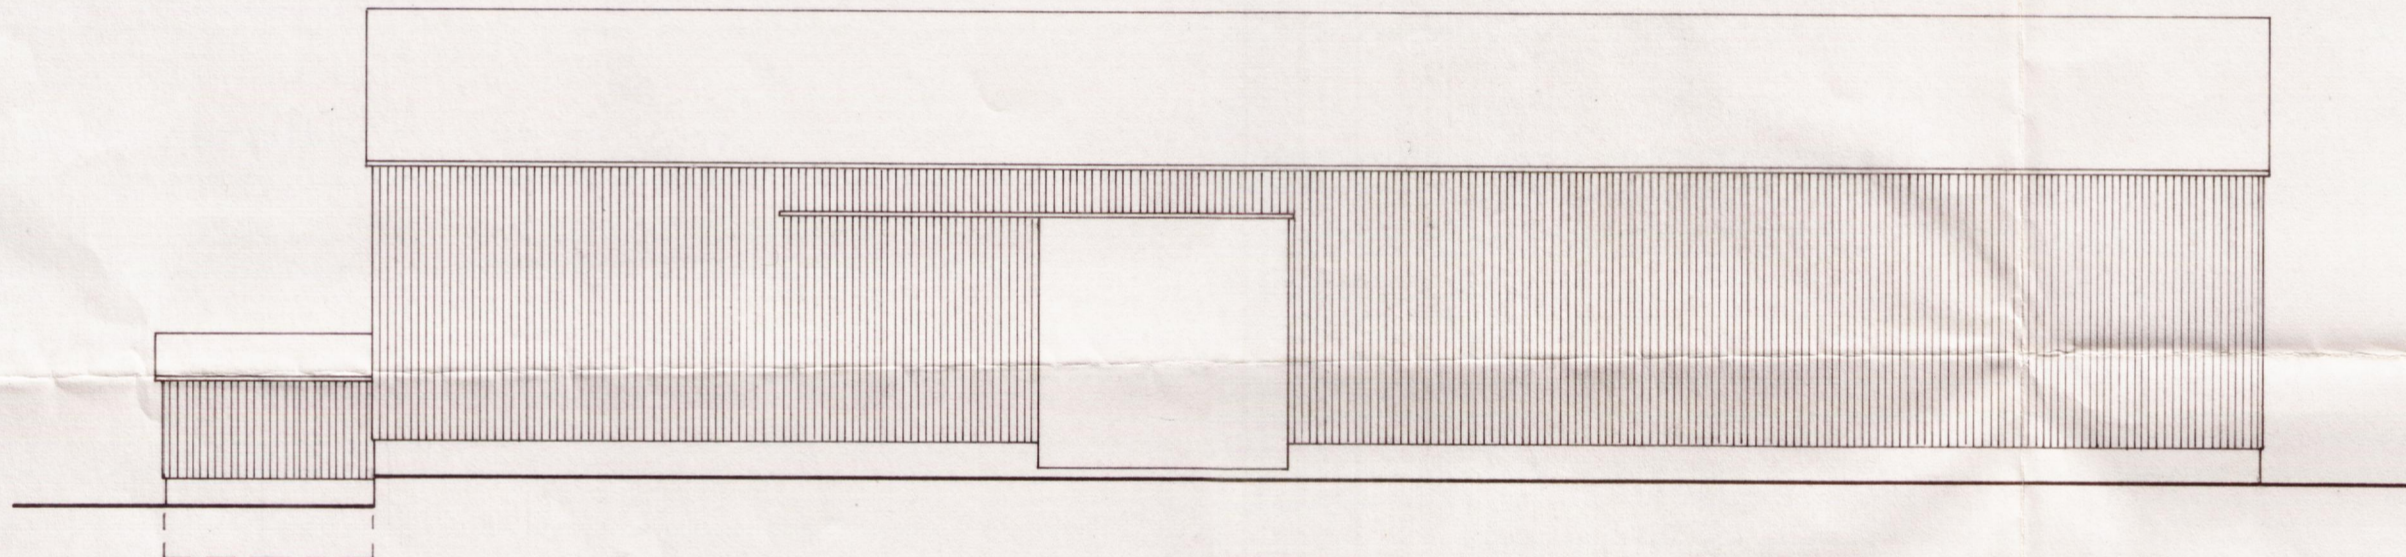

Vestur

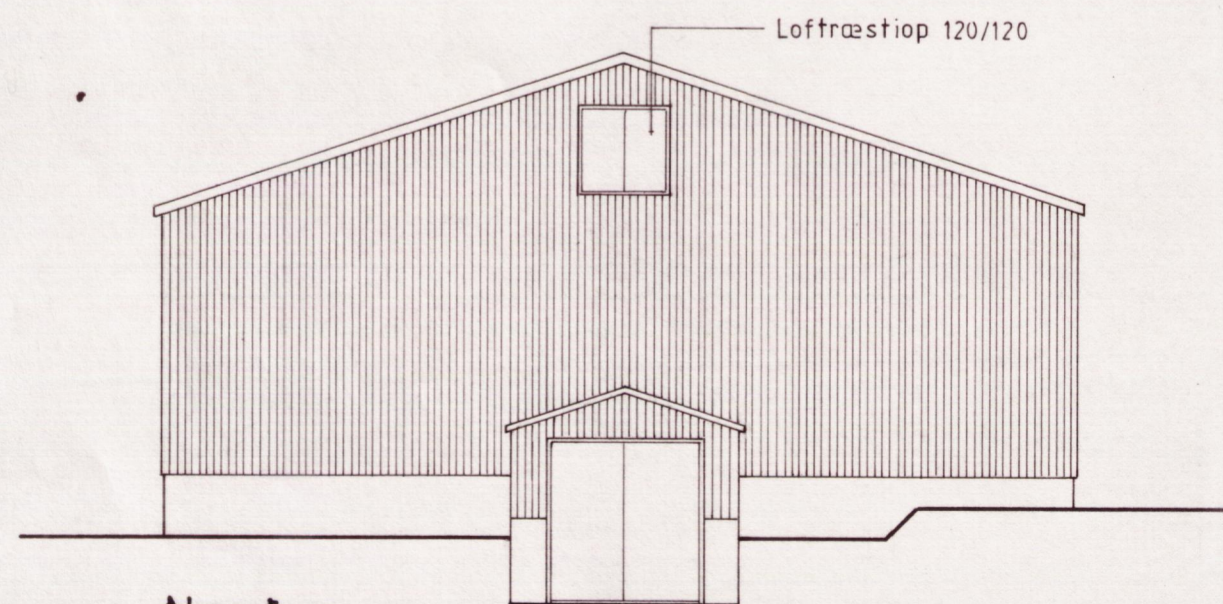

Norður

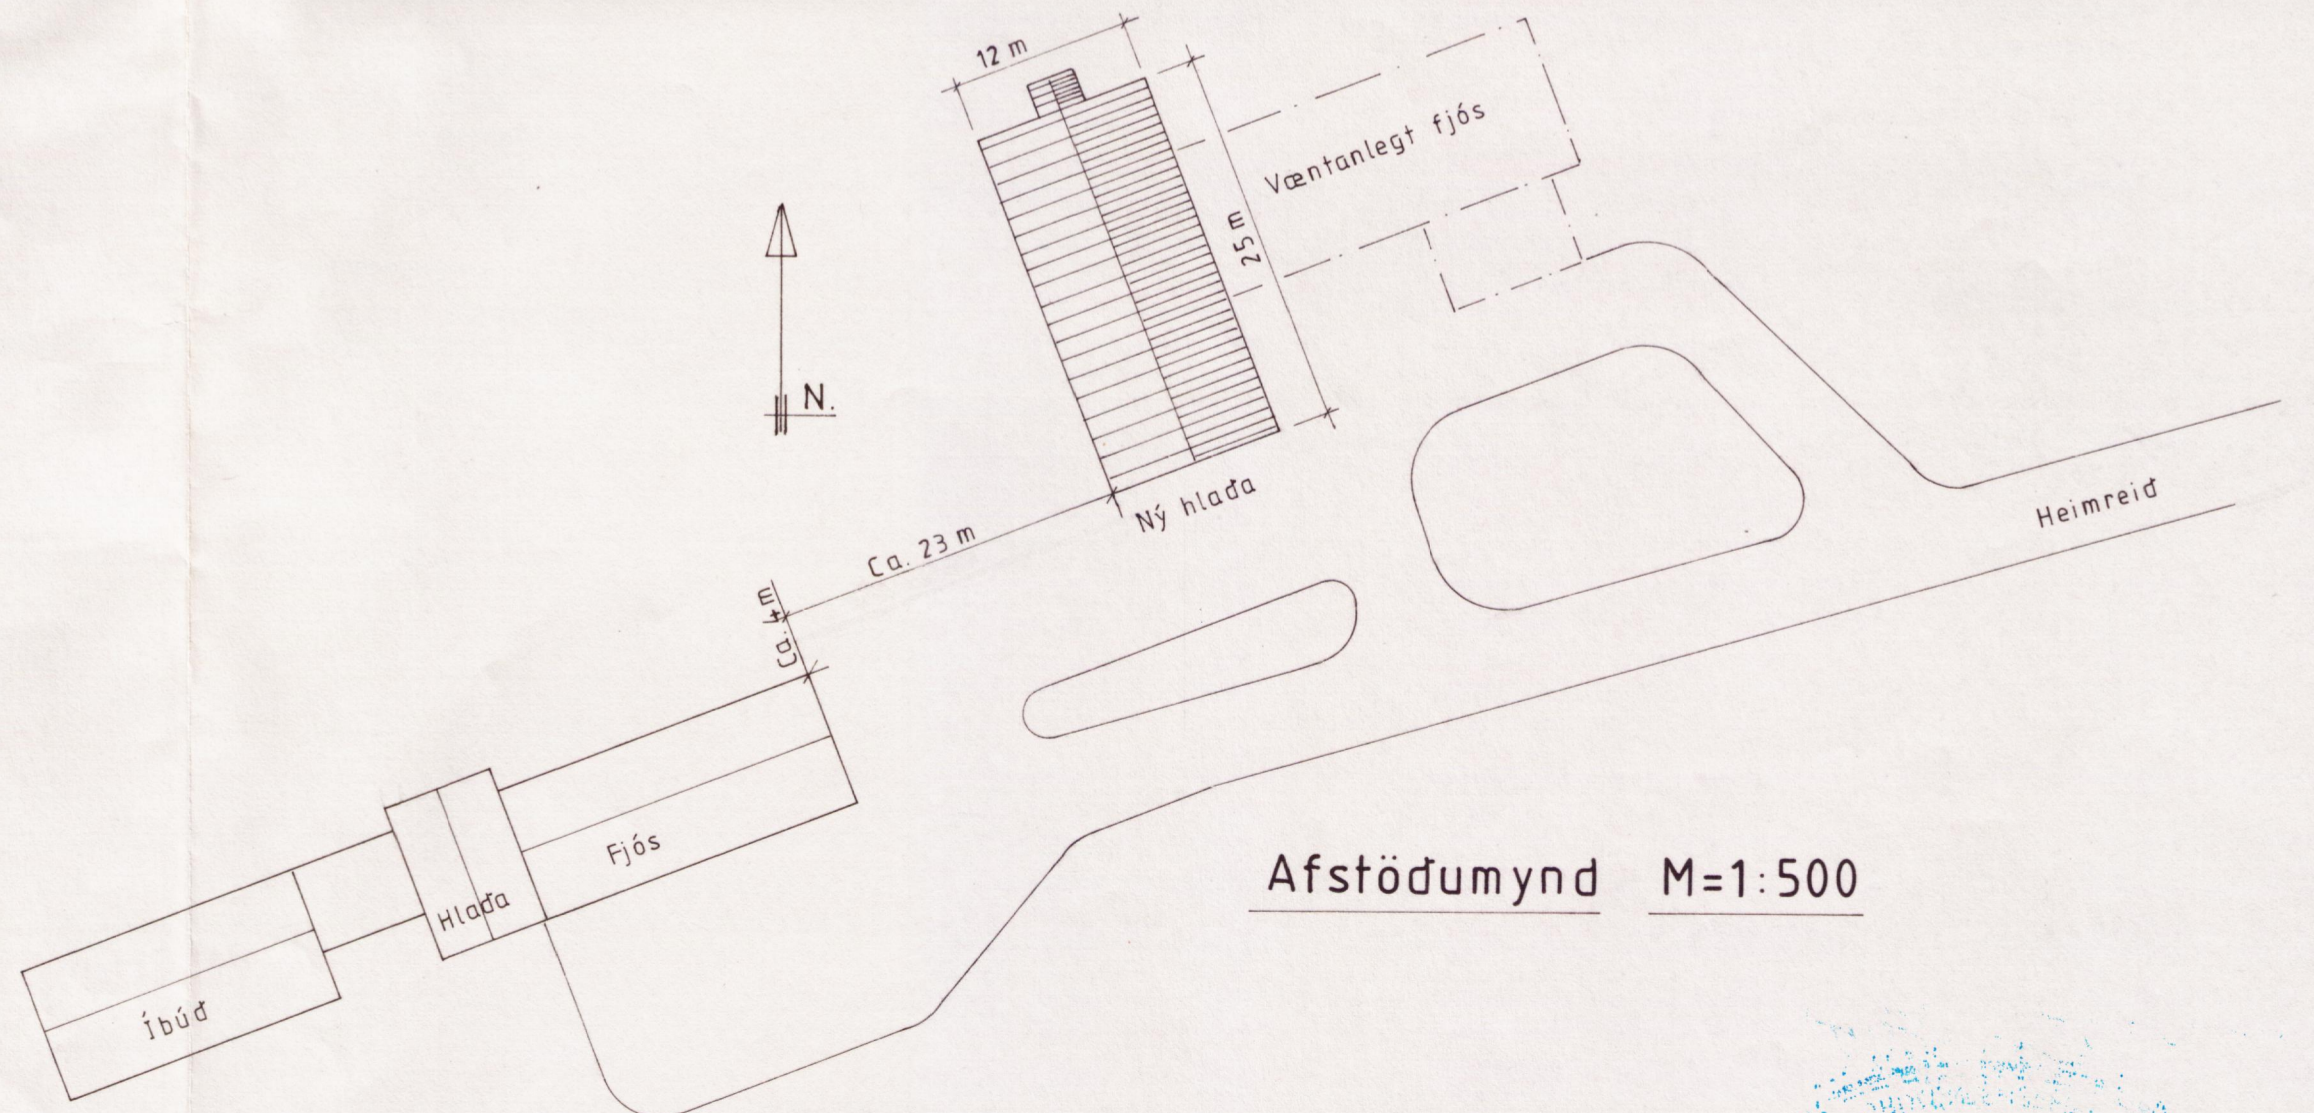

Afstöðumynd M=1:500



BYGGINGAÞJÓNUSTA BÚNAÐARFÉLAGS ÍSLANDS
 BÆNDAHÖLLINNI, 107 REYKJAVÍK, S: 91 - 19200

Midengi, Grímsneshreppi, Árnassýslu.

Rúllu og þurheyshlada

Útlit og afstada

TEIKNING NR. 0037-30

BLAÐ NR. 1 af 5

MÆLIKVARÐI 1:100 1:500

DAGSETNING 11/09/1990

HANNAÐ M.S. TEIKNAD *[Signature]*

Marió S. Steinar