



Laski 8x100x400
Rafsoðinn allan hringinn
með 5 mm kverksuðu.

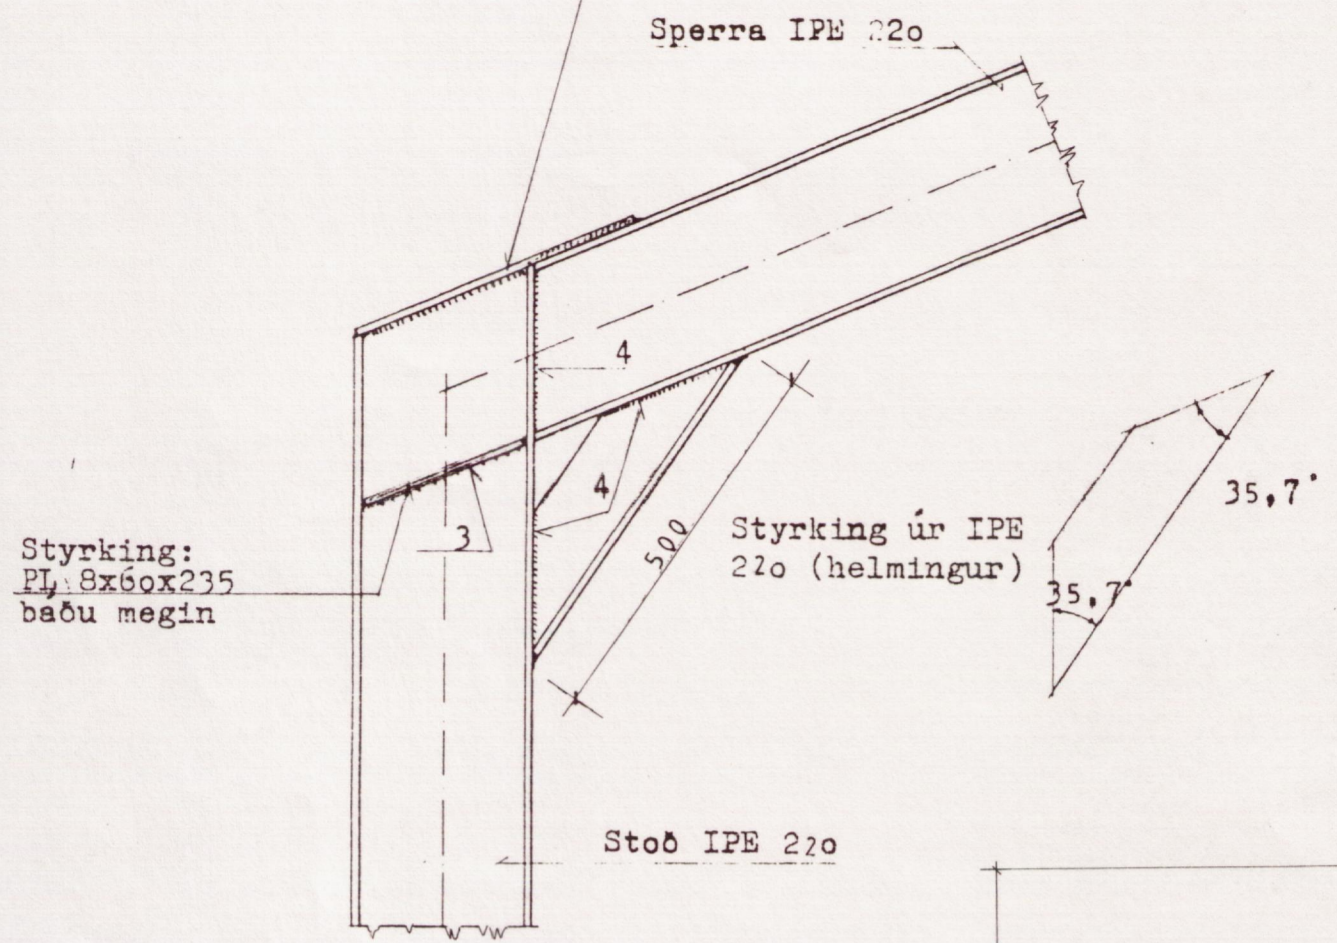


DEILI F - F 1 : 10

Topplata 8x130x260
Bitar soðnir við plötu
með 4 mm kverksuðu allan
hringinn.

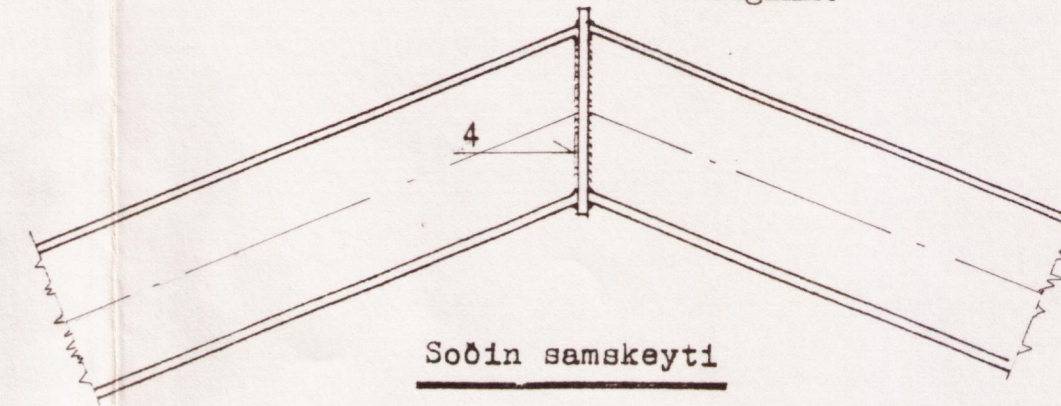


DEILI G - G 1 : 10

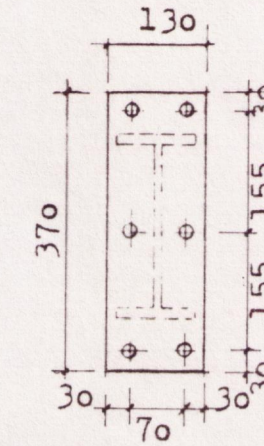

Boltuð samskeyti


2 stk. toppplötur 8x130x370.
6 stk 16 mm stálboltar 8.8

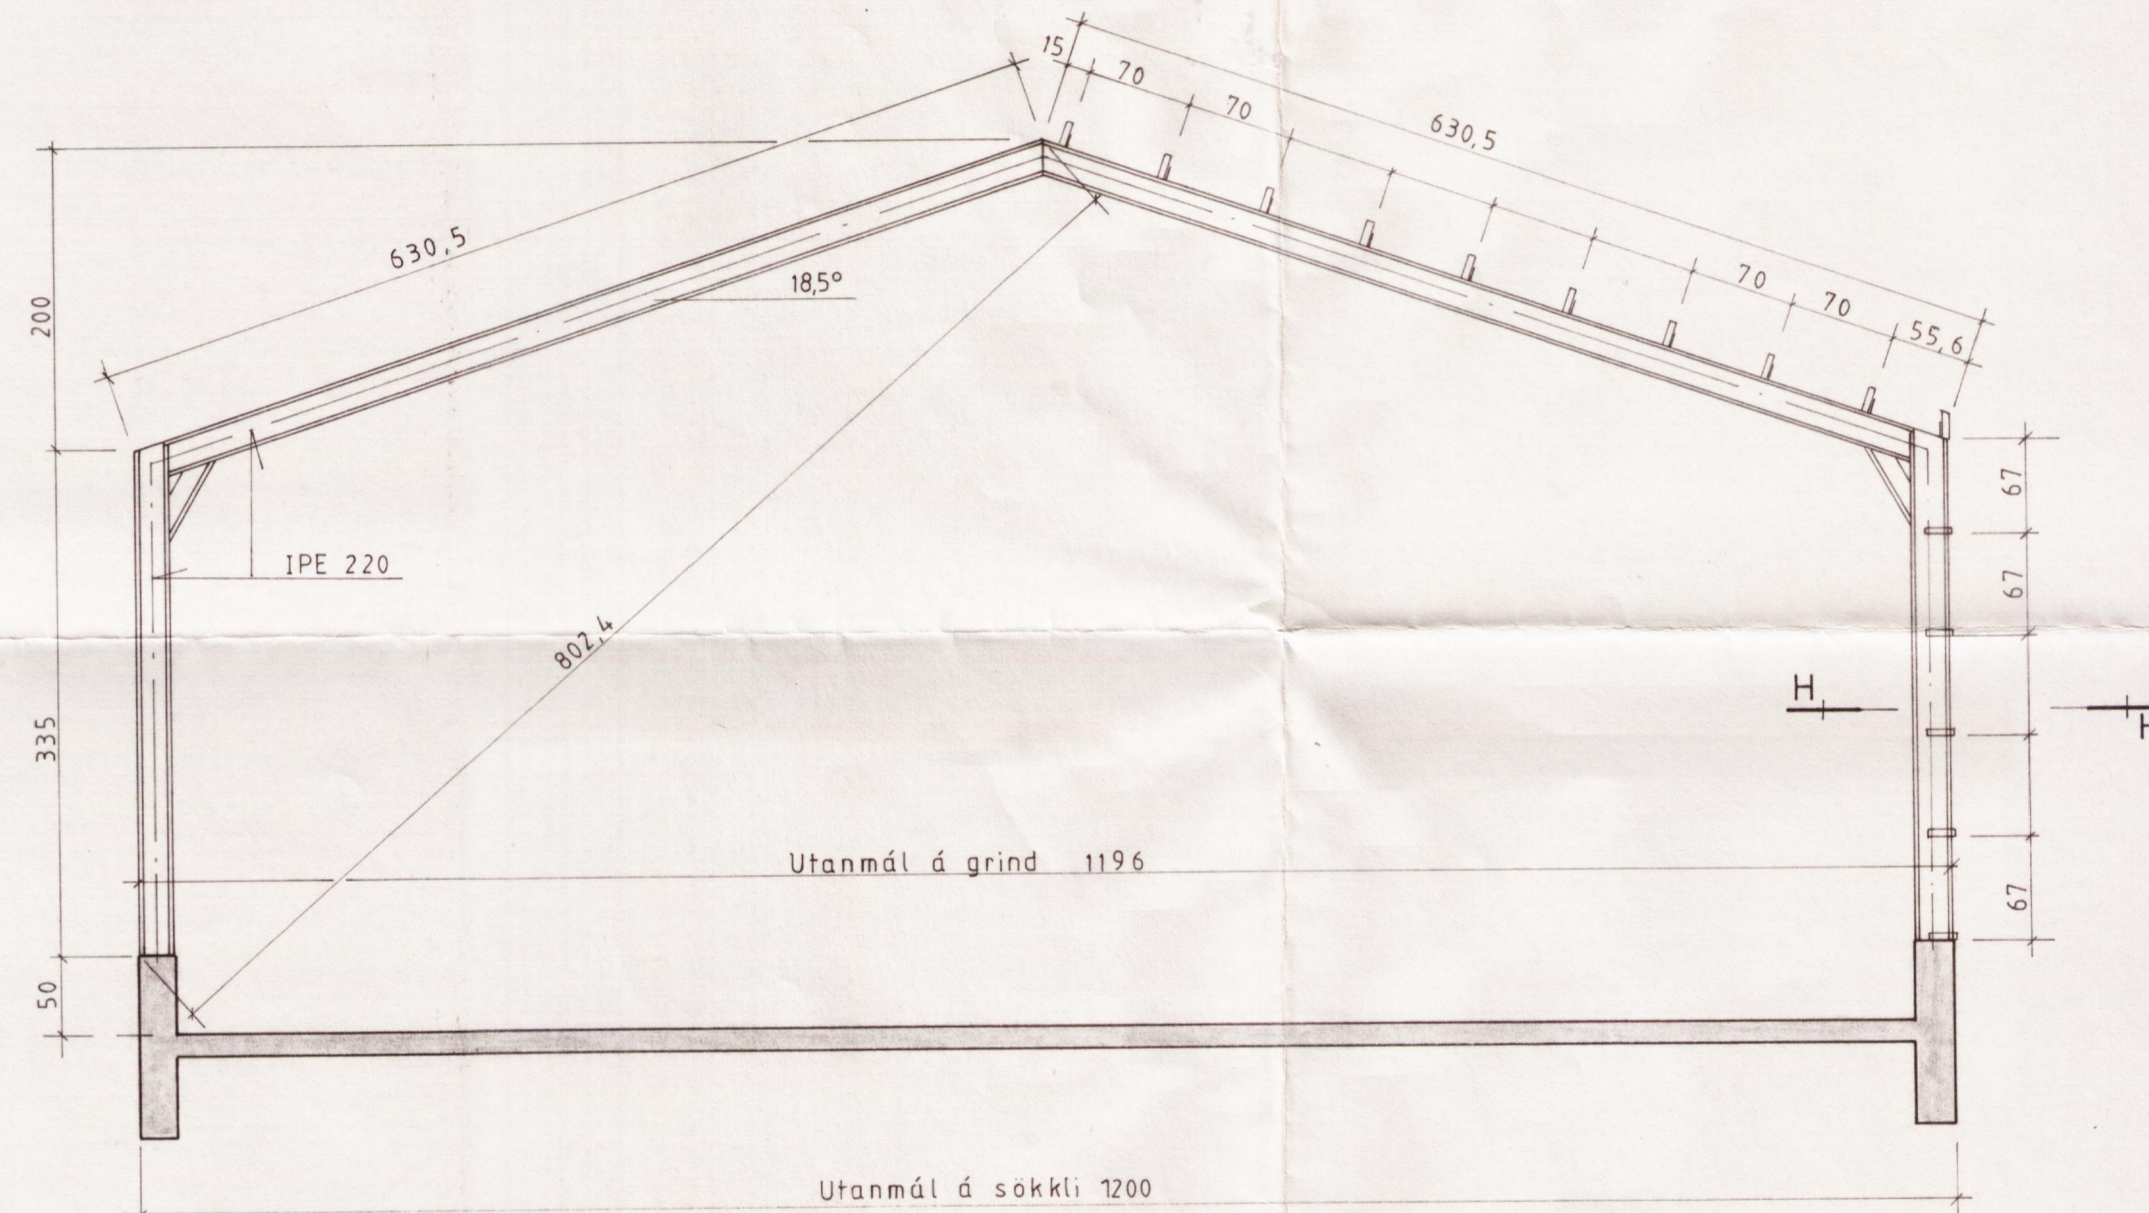


Snid í grind
M=1:50

JÁRNASKRÁ

HEITI og GERÐ	FJÖLDI	STÆRD OG LÖGUN
SPERRA IPE 220	14	18,5 18,5 6147
STOÐ IPE 240	14	18,7 3424
STYRKING IPE 220 (helmingur)	12	35,7° 35,7° 500
GAFLSTODIR IPE 160	2+2=4	4600 og 4550

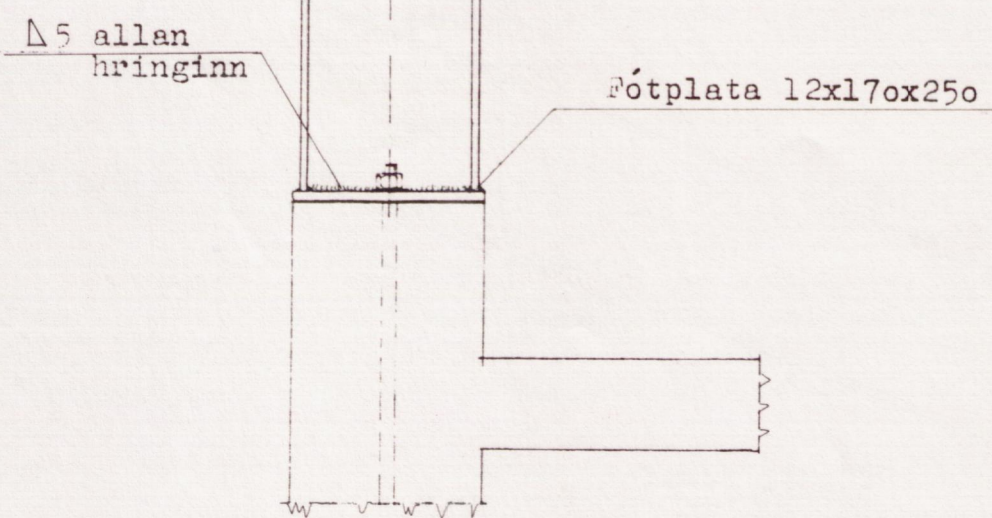

DEILI E - E 1 : 10

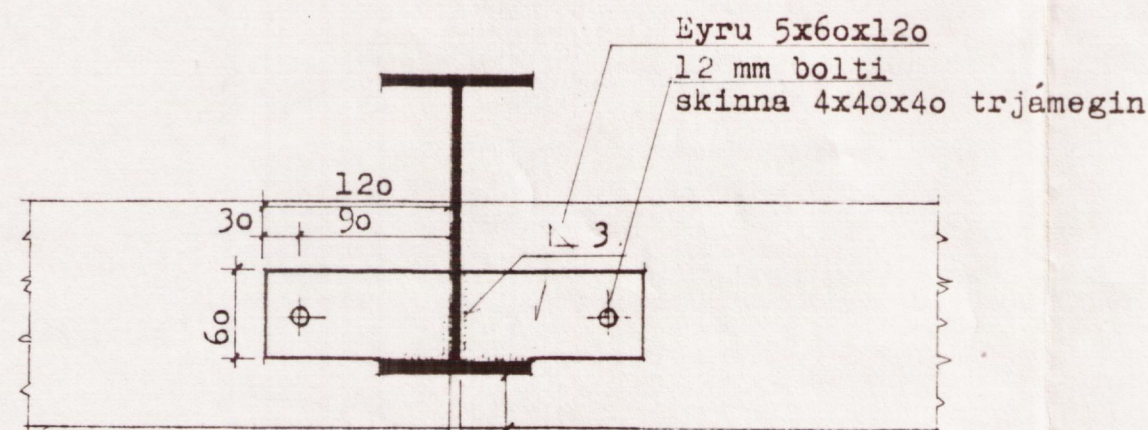

SNID H - H 1 : 5