



VINDSTÝFING-RÚMMYND M=1:100

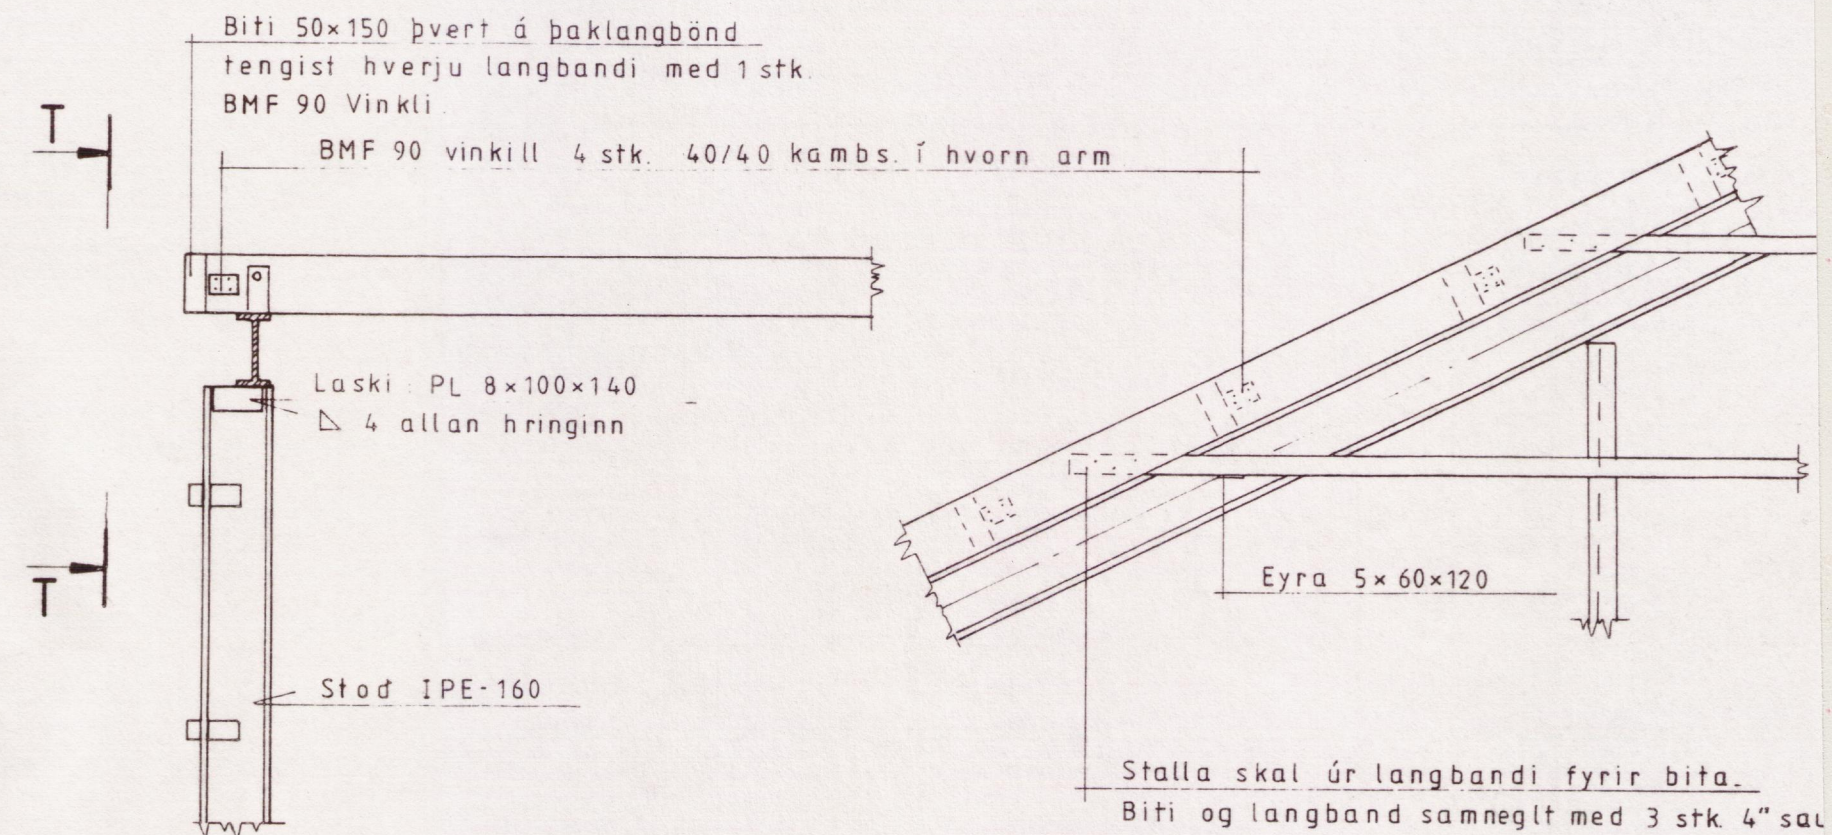


SNID S-S M=1:20

SNID T-T M=1:20

FRÁGANGUR, PAK/GAFL M=1:20

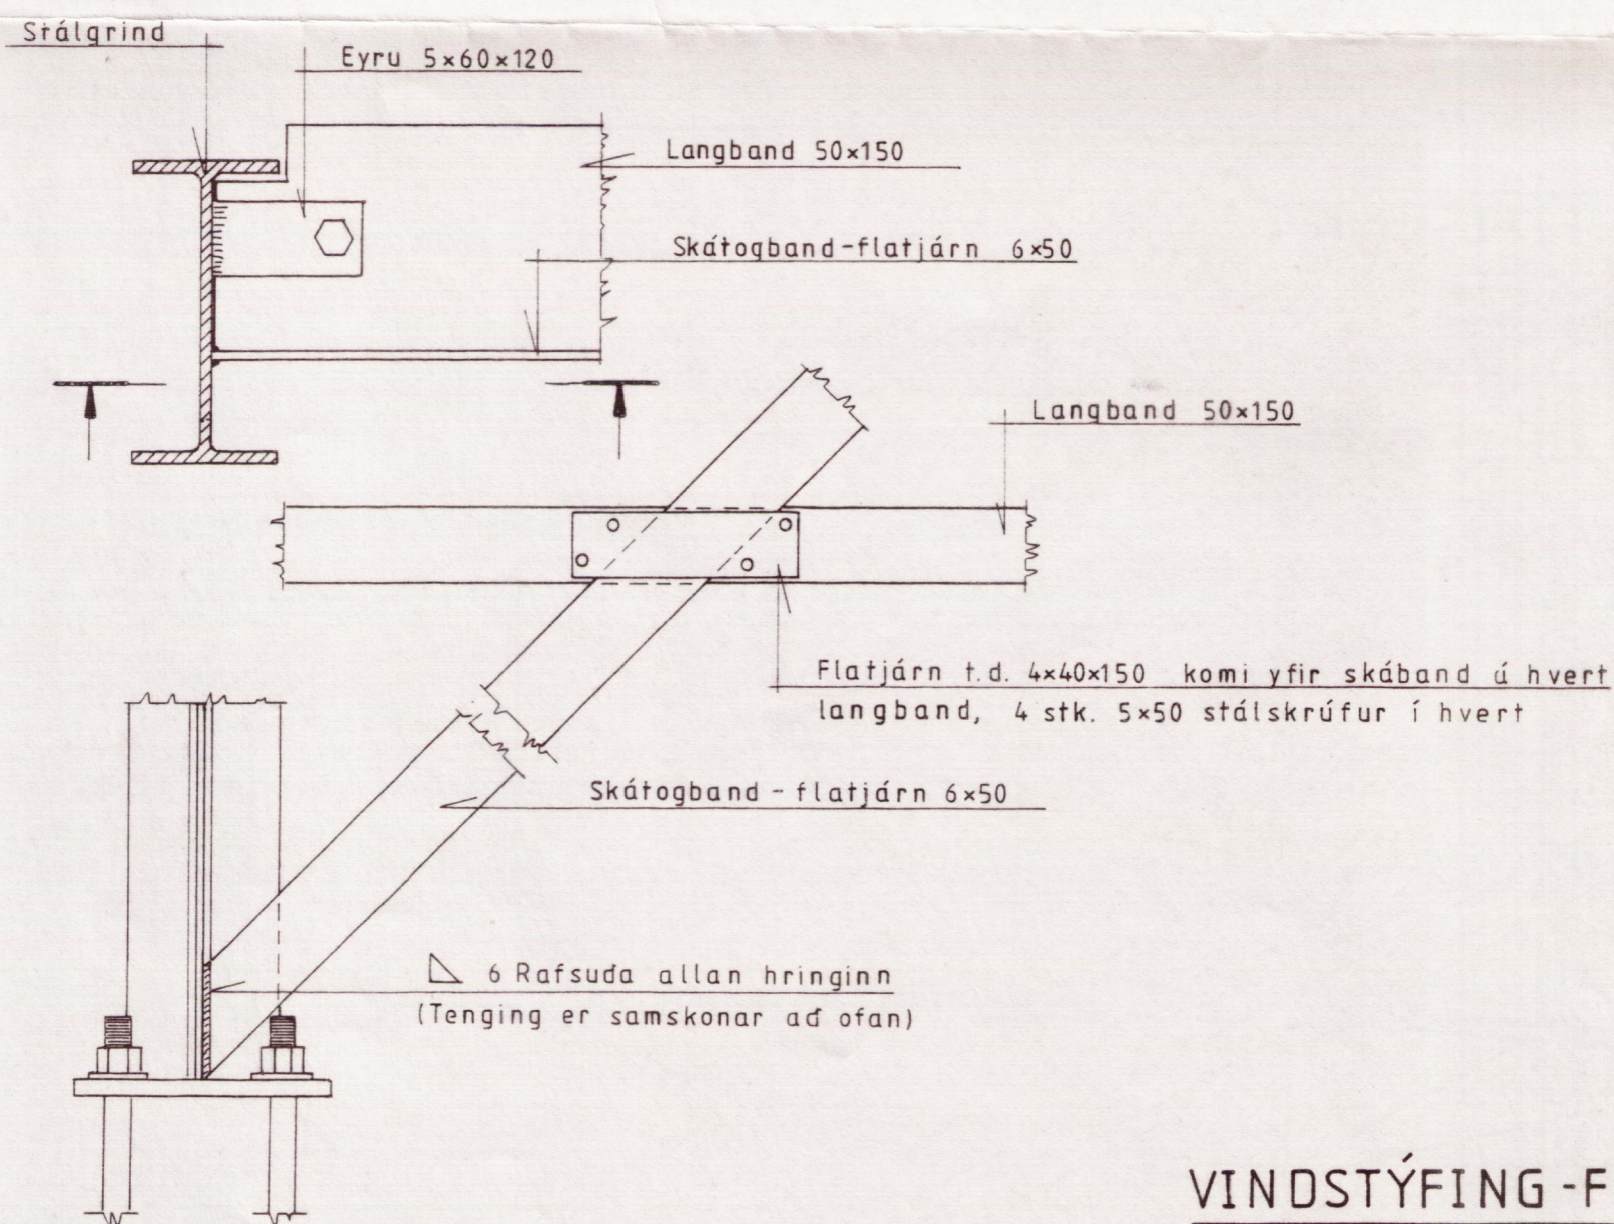

VINDSTÝFING-FRÁGANGUR M=1:5

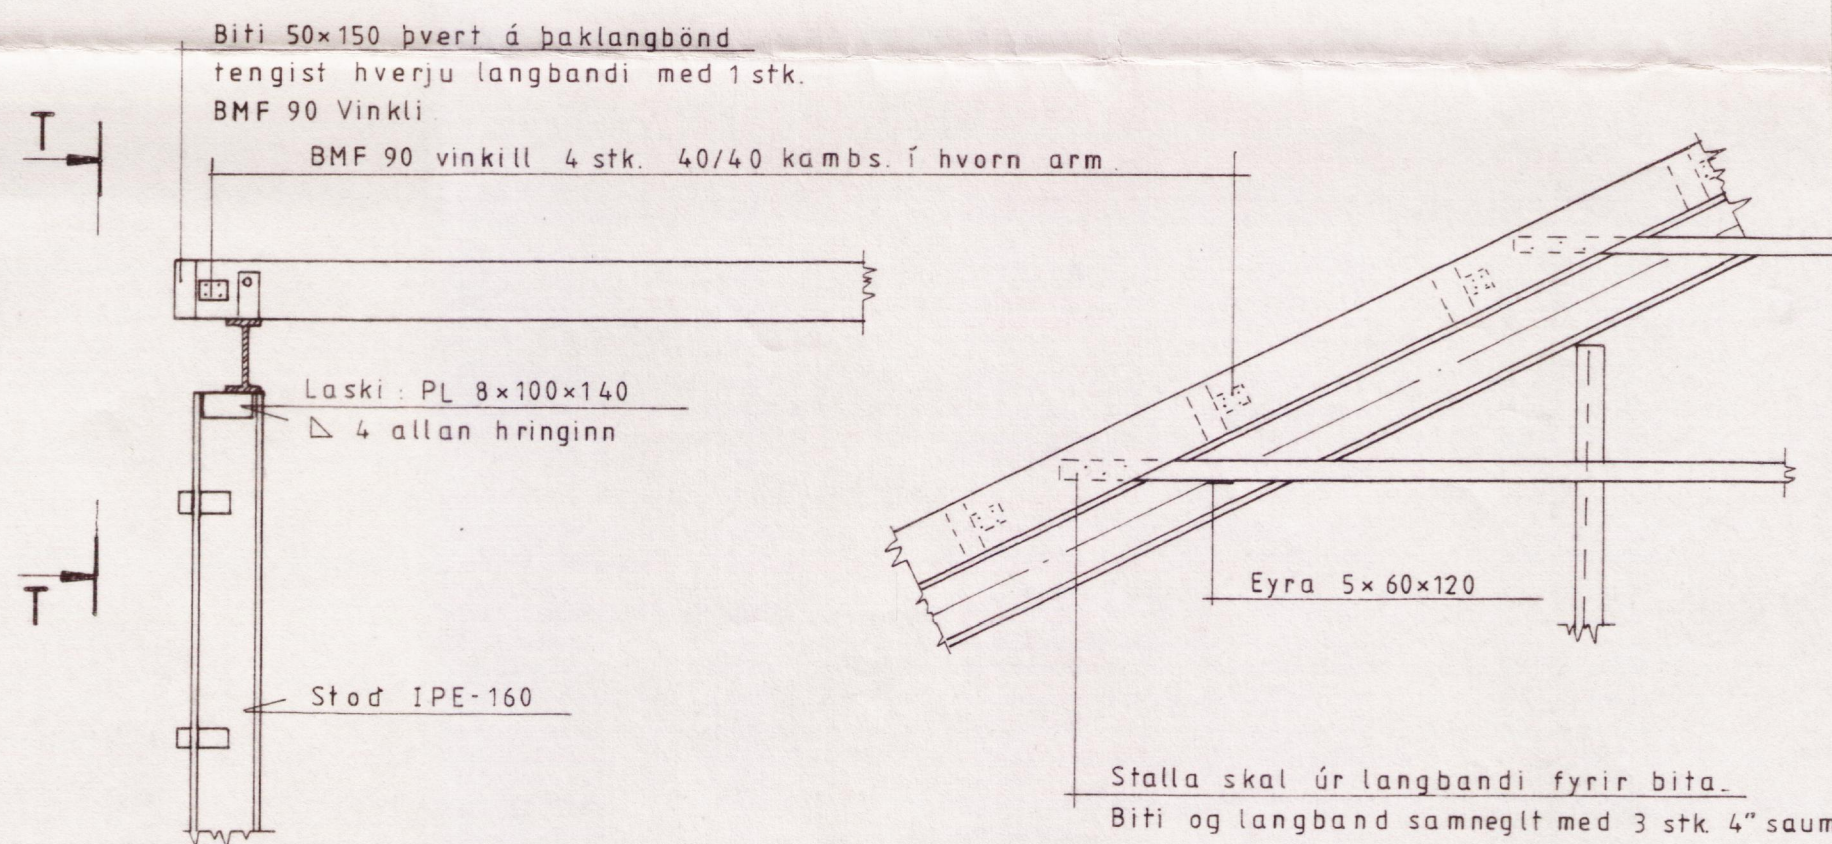

SNID S-S M=1:20

SNID T-T M=1:20

FRÁGANGUR, PAK/GAFL M=1:20

ÞESSI TEIKNING ER TIL HLIÐSJÓNAR

*Þóð. Þóðvaldén*