



ÁSÝND VESTUR

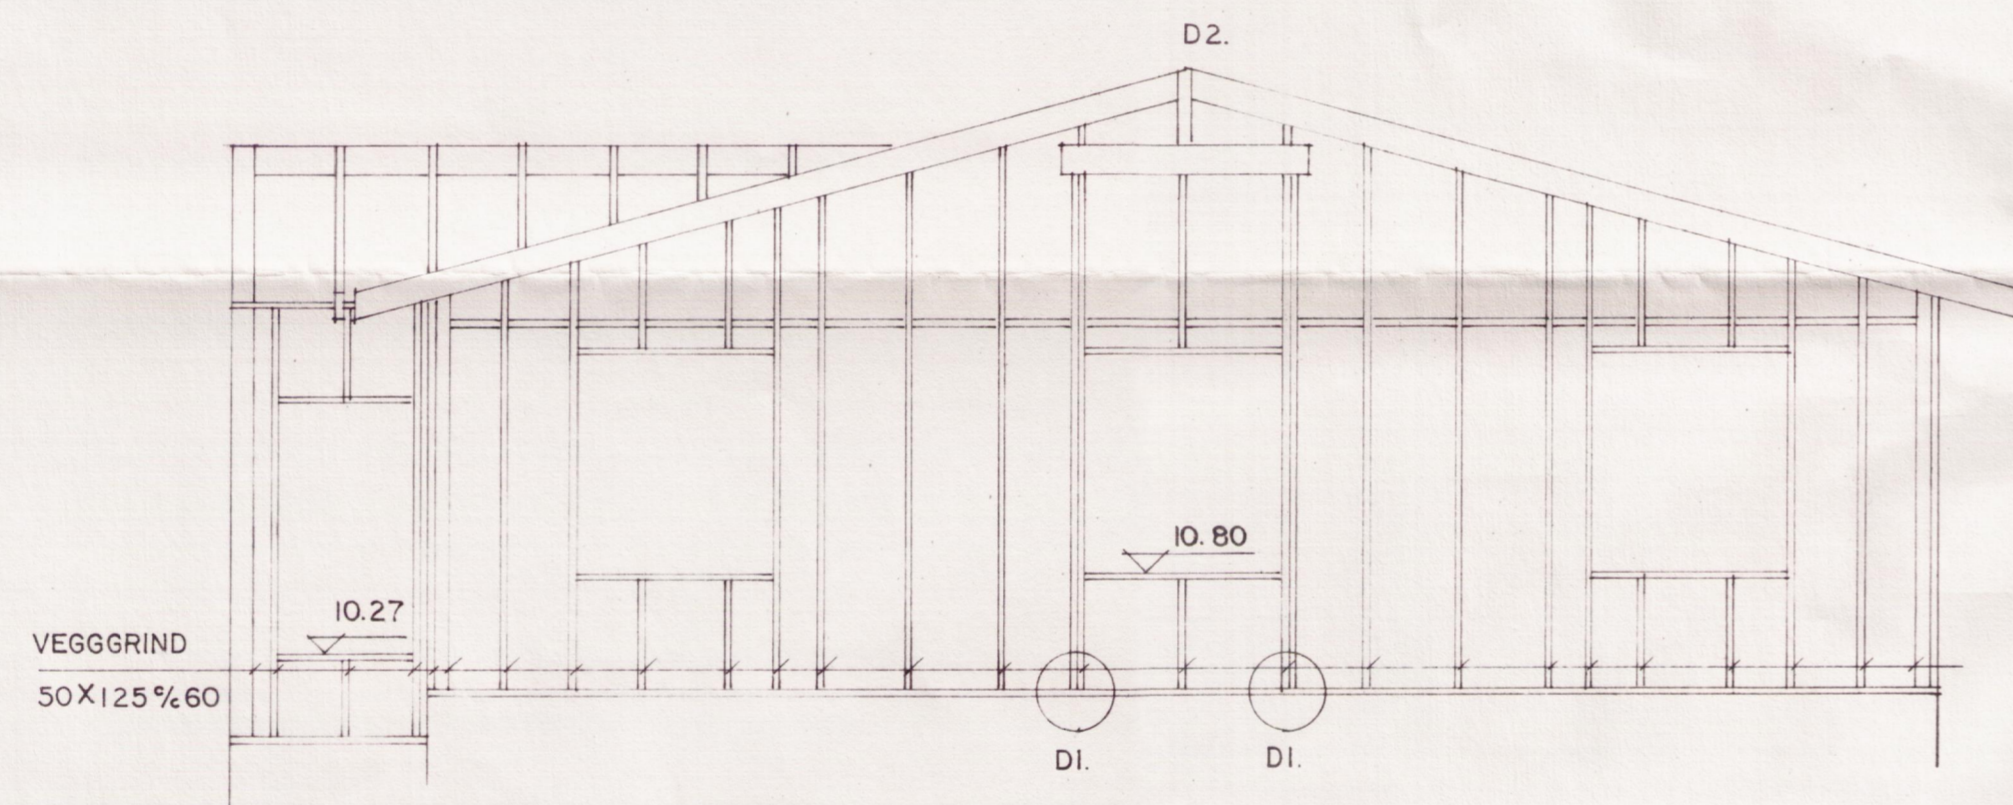

ÁSÝND AUSTUR

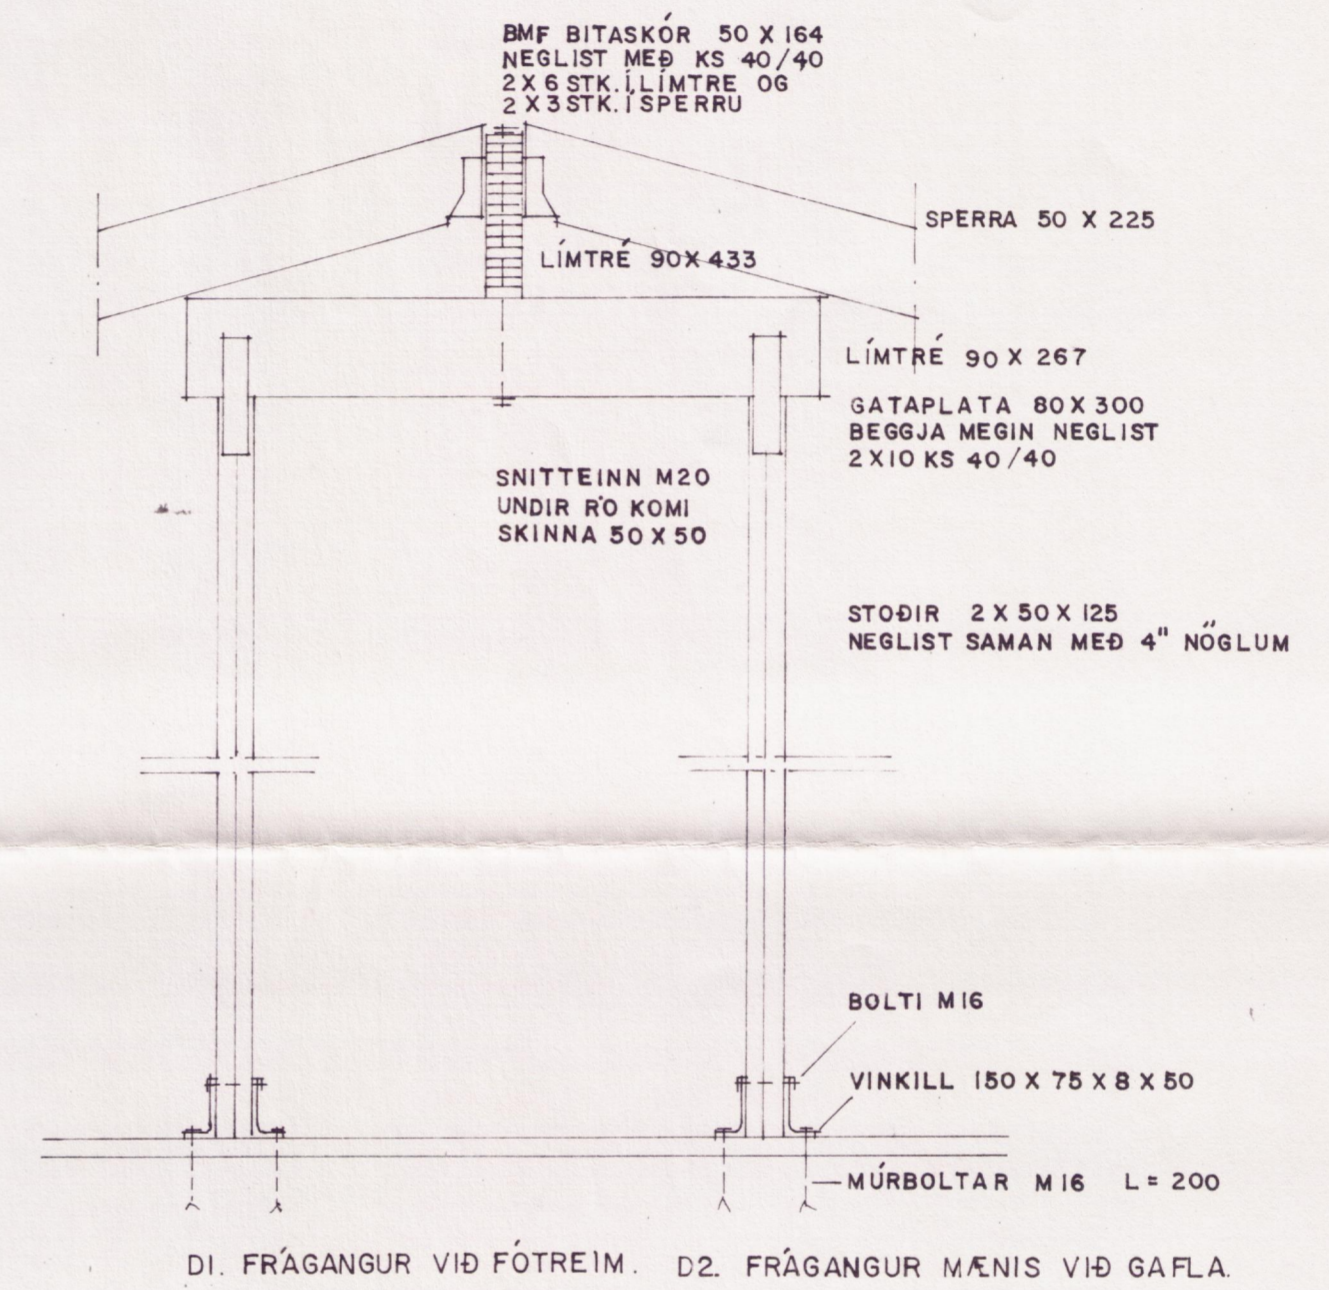

D1. FRÁGANGUR VIÐ FÓTREIM. D2. FRÁGANGUR MÆNIS VIÐ GAFLA.

SKÝRINGAR:
 ALLT TIMBUR SKAL VERA FLOKKUR K18 TST / DS 413
 FESTIJÁRN, BOLTAR OG NAGLAR SKAL VERA ZINKHÚÐAÐ
 ÚTVEGGIR HEILKLÆÐAST MEÐ 12 MM KROSSVIÐ TD.
 DOUGLAS FIR FLOKKUR C.C.C.

BLAÐ NR.5

STAÐUR	MÍÐENGI	DAGS.	JÚNÍ '94.
EFNI	BURÐARVIRKI VEGGIR	KVARÐI	1:50 / 1:20
HÖNNUN	GÚSTAF B. ÓLAFSSON BFÍ <i>Gústaf B. Ólafsson</i>		