

Samp. 07.12.2004
BYGGINGARFULLTRÚI
 GRÍMSNES OG GRÁFNINGSHEPPS
Hanna Einarsson

BYGGINGARLÝSING:

HÚS:
 HÚSID ER STÁLGRINDARSKEMMA.
 ÚTVEGGIR KLÆDDIR MED BÁRUPLÖTUM AD UTAN OG INNAN. ÞAKID ER BÁRUJÁRN Á Z-ASUM. SÖKKLAR ERU STADSTEYPTIR SVO OG HLUTI GÖLFIS. MILLIVEGGIR ERU BYGGDIR UPP MED STODUM. EINANGRÁDIR MED GLERULL OG KLÆDDIR BÁRUPLÖTUM. LOFT ER KLÆTT MED BÁRUPLÖTUM.


EINANGRUN:

ÚTVEGGIR - GLERULL 100 MM
 ÞAK ER EINANGRÁD MED GLERULL
 ALLT GLER ER TVÖFALT K-GLER


KÖLNUNARTÖLUR

ÚTVEGGIR	U-GILDI 0,4
ÞAK	U-GILDI 0,2
HURÐIR	U-GILDI 3,0
GLUGGAR	U-GILDI 2,0

Grunnmynd
1:100

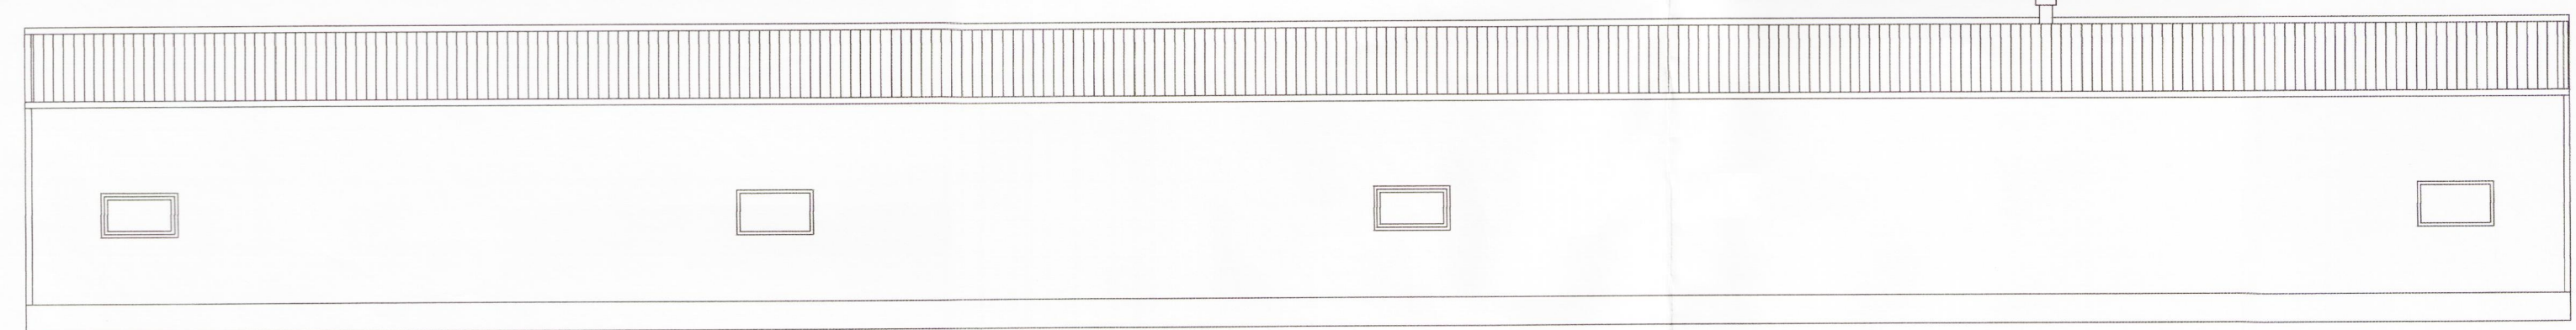

Austur
1:100

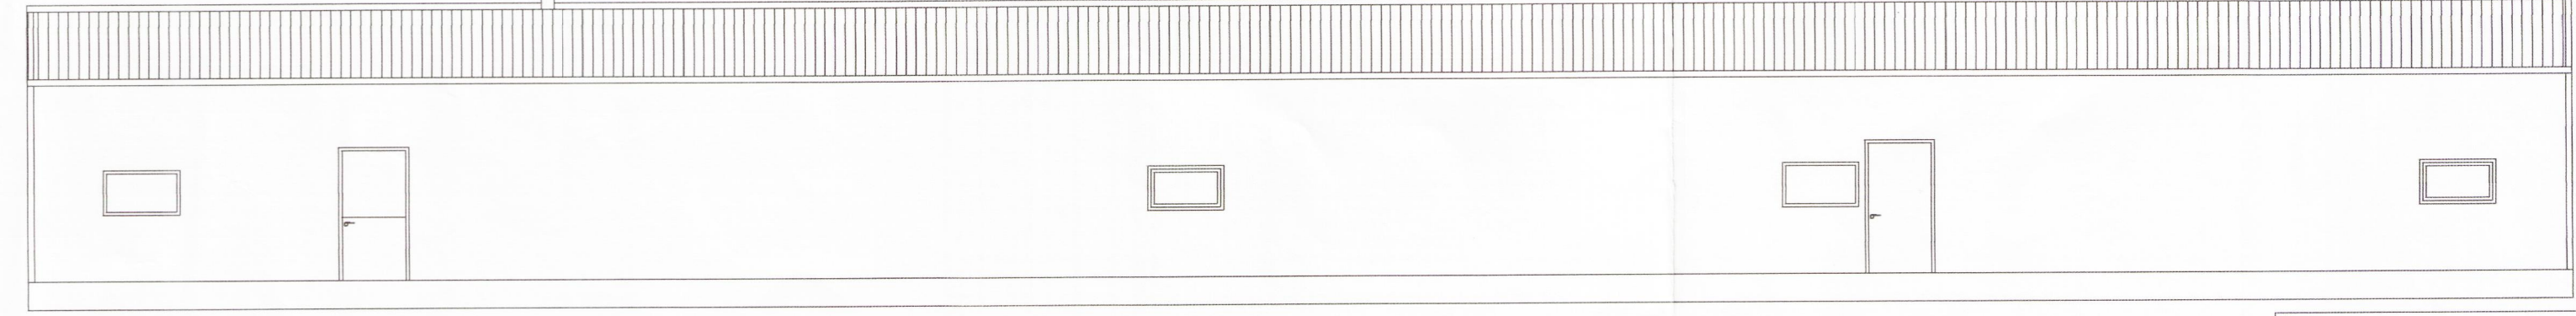


Vestur
1:100

FLATARMÁL FJÁRHÚSS	228.5 m ²
FLATARMÁL VÉLASKEMMU	332.4 m ²
FLATARMÁL HÚS ALLS	560.9 m ²
FLATARMÁL LÓÐAR	
NÝTINGARHLUTFALL	
RÚMMÁL HÚSS	2366,0 m ³

SKÝRINGAR:

↑ Út-ljós
 GN = Gólfniðurfall

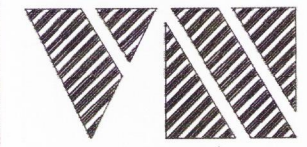Áritun samræmingarhonnunnaðar:		Tölvunafn: 2046b0101.dwg	
Miðengi, Grímsnesi Vélaskemma og fjárhús Grunnmynd og útlit		Mælikvarði:	Hannað: sv n6v. 2004
		1:100	Teiknað: sv n6v. 2004
			Samp.: <i>[Signature]</i>
			Plottað: 2.12.2004
 VERKFRÆÐISTOFA NJARÐVÍKUR ehf <small>Brekkestíg 39, 260 Njarðvík, kt. 600991-1329 sími 421 4113, fax 421 5266</small> Magnús R. Guðmannsson MVFÍ, kt.160443-2869		Teikningarnúmer: 20-46 B-01.01	
		Breyting:	
		Ath.	