


Suður  
1:100

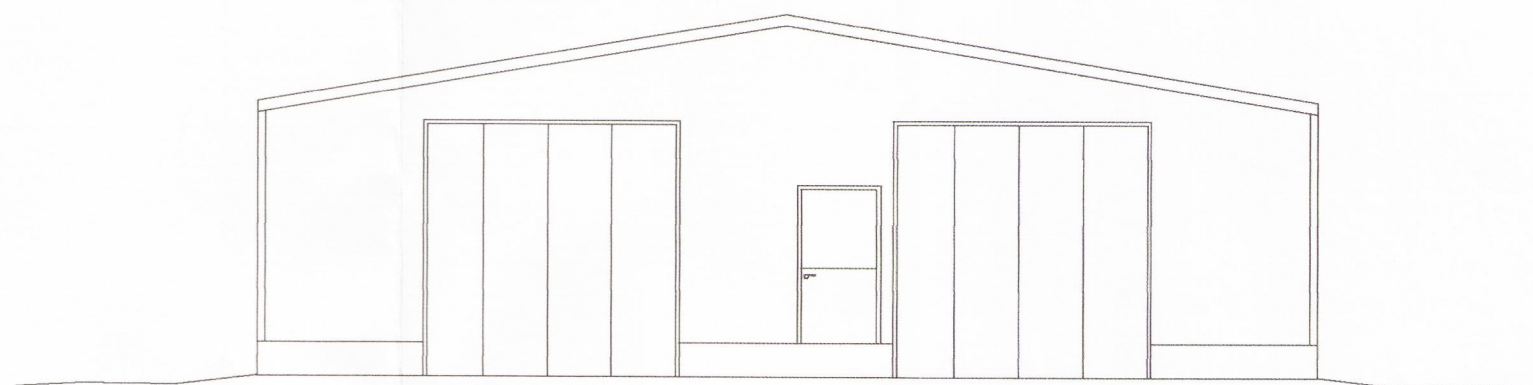


Norður  
1:100


Samb. 07.12.2004  
 BYGGINGARFULLTRÚI  
 GRÍMSNES OG GRAFNINGSHEPPS  
 Hinn Guðmannsson



Afstöðumynd  
1:2000

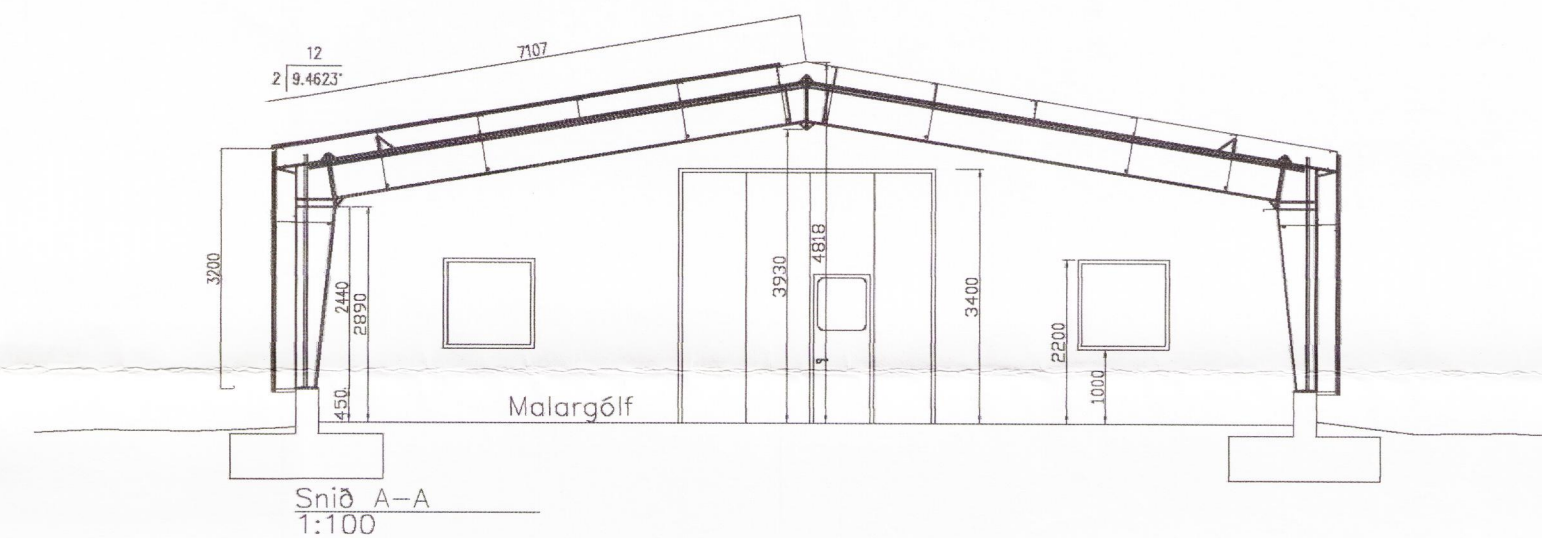

Snið A-A  
1:100

Áritun samræmingarhönnuðar:		Tölvunafn: 2046b0101.dwg	
Miðengi, Grímsnesi Vélaskemma og fjárhús Útlit, snið og afstöðumynd.		Mælikvarði:	Hannað: sv nív. 2004
		1:100	Teiknað: sv nív. 2004
		1:2000	Samb.: <i>[Signature]</i>
			Plattað: 2.12.2004
 VERKFRÆÐISTOFA NJARÐVÍKUR ehf Brekkustíg 39, 260 Njarðvík, kt. 600991-1329 sími 421 4113, fax 421 5266 Magnús R. Guðmannsson MVFI, kt.160443-2869		Teikningarnúmer: 20-46 B-01.02	
		Breyting:	
		Ath.	