


ÞVERSNIÐ

SAMSETNING Á HORNUM SÉÐ OFANFRÁ

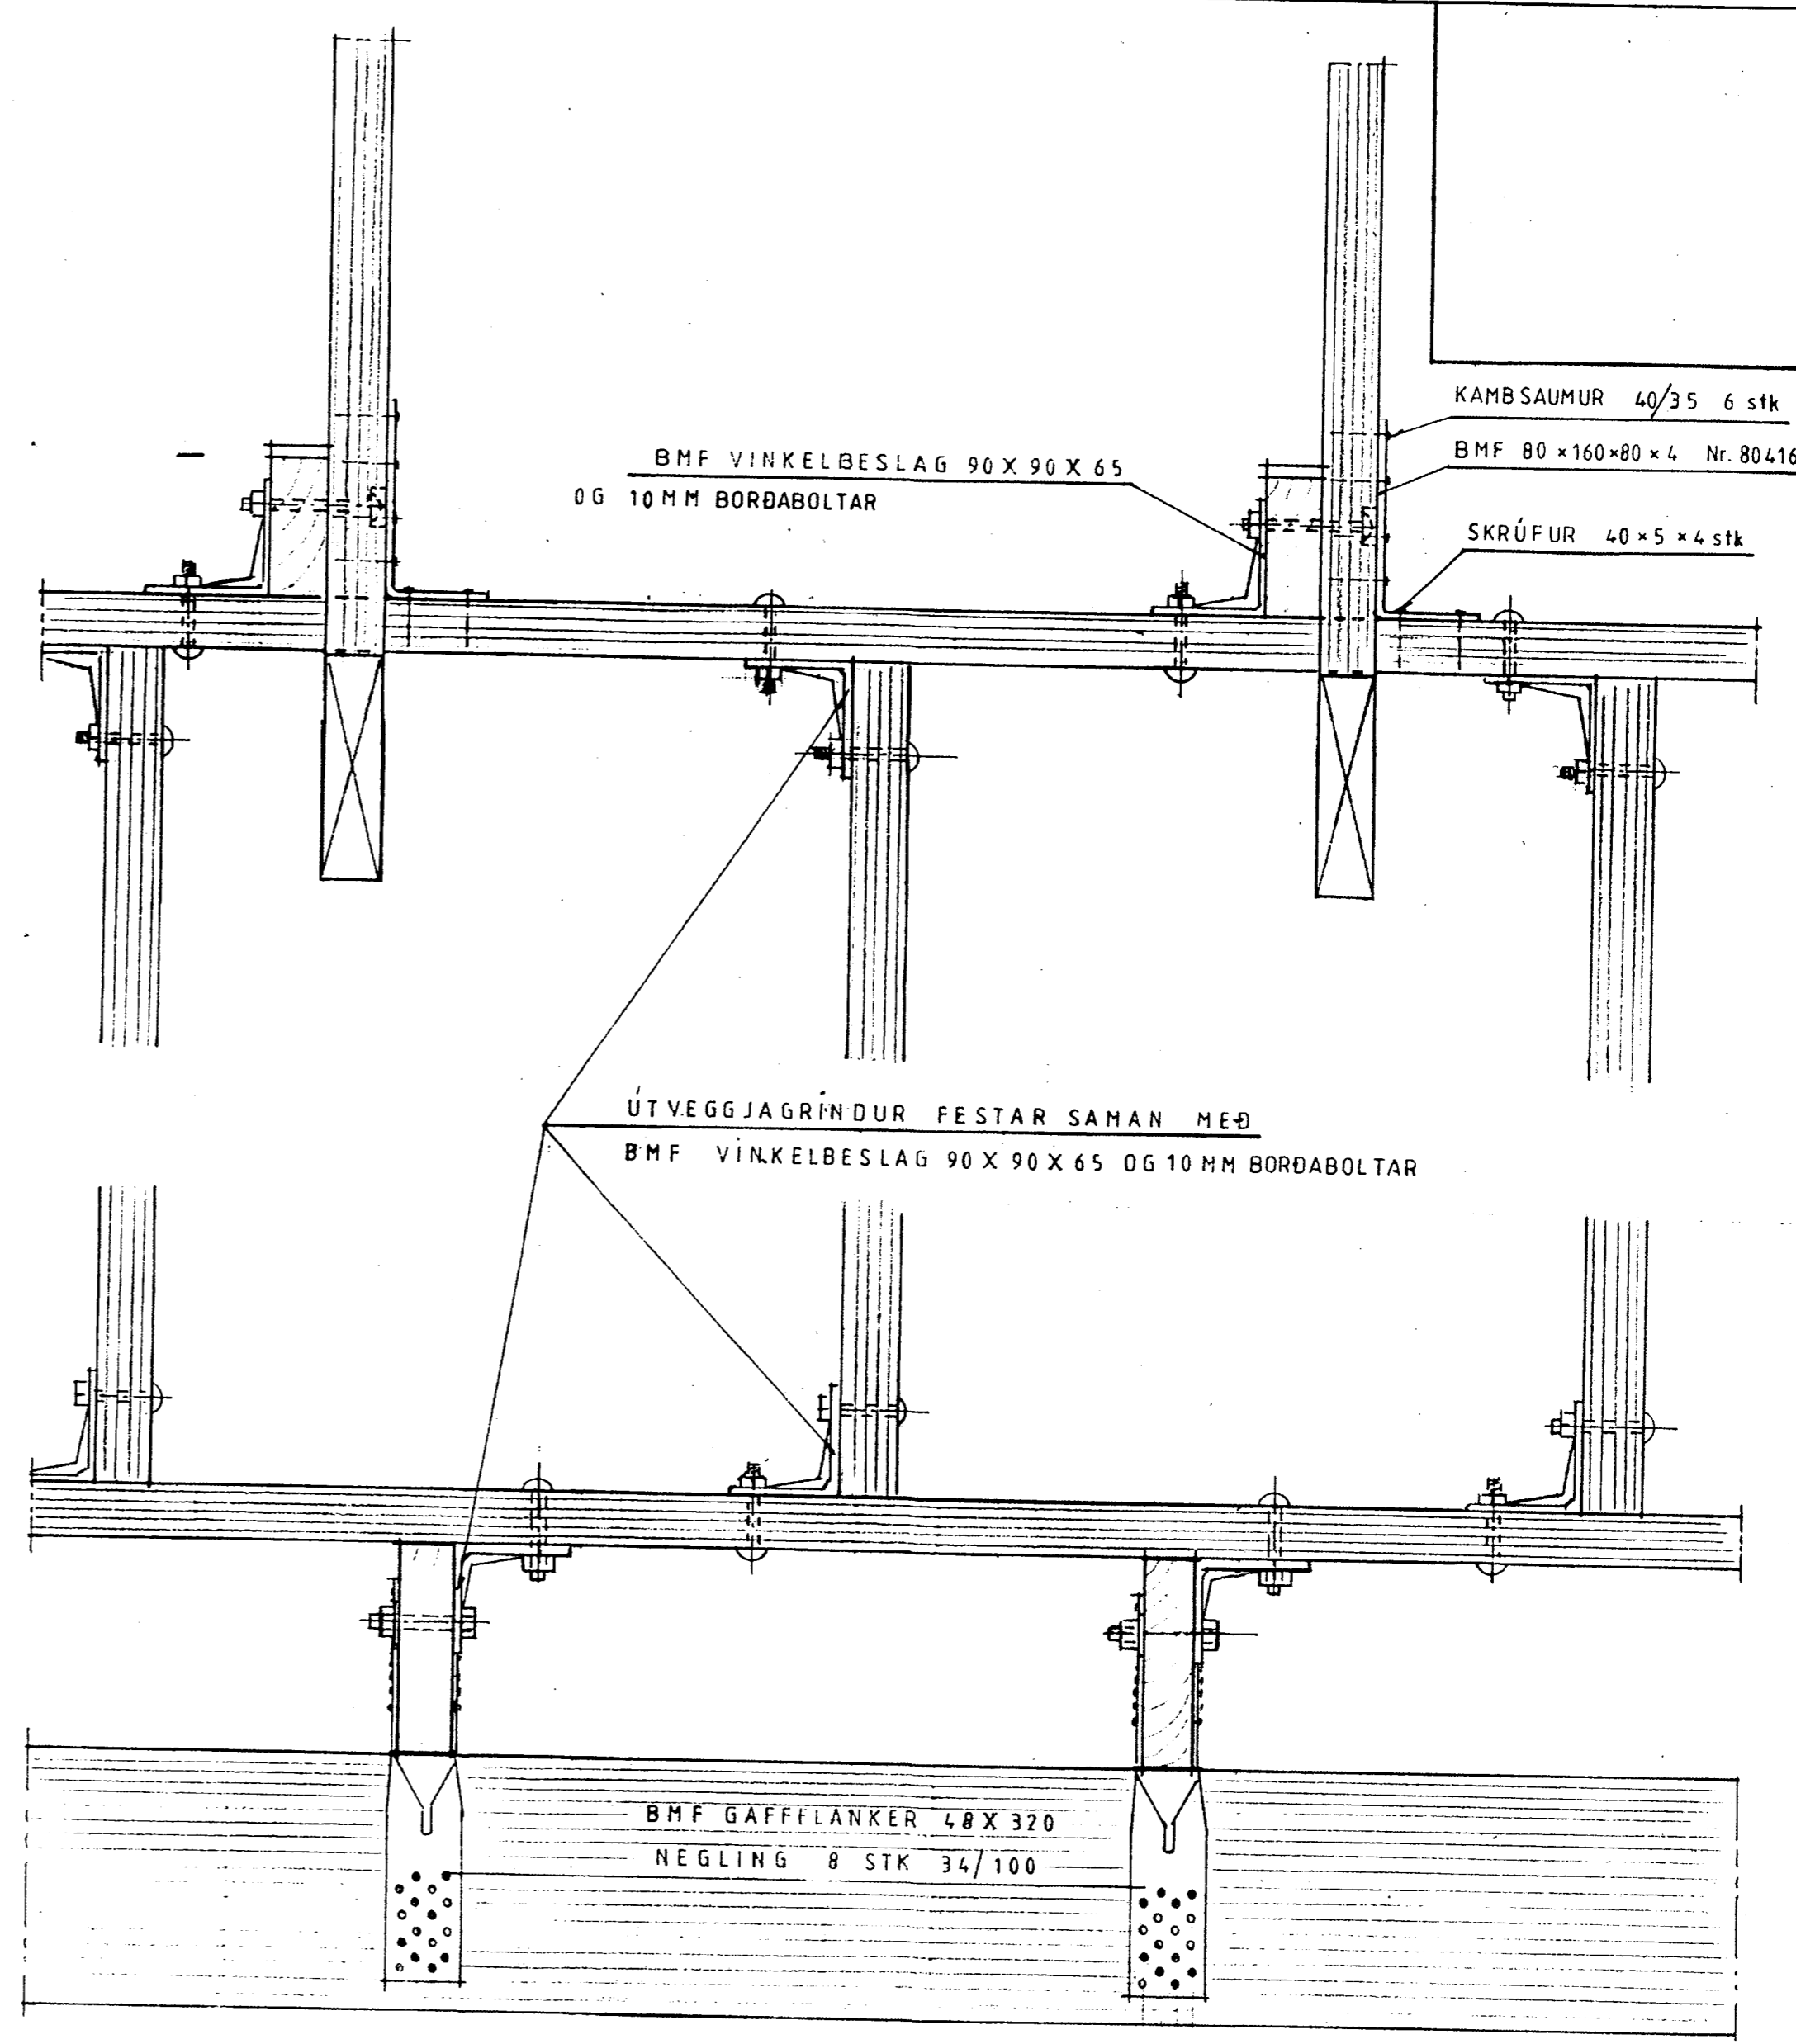

SÉÐ FRAMAN Á GRIND

Mkv. 1:5	Gestahús í landi, 'Hraunkots' Grímsness og Grafningshrepps	TEIKNIVANGUR Sími 568 1317
Dags júní '05	Árnessýslu. Lóð nr. 10 við Melhúsasund 0,5 ha.	270733-2559
Nr. 128-2	Eigandi: Elinborg Bárdardóttir kt 130548-3859	<i>Elinborg Bárdardóttir</i> 201032-4829
	BINDING GRINDAR	