






SKOORNIAFULLI TÍMI
Samp. 30/13 '98
GILJANSSON & SÖN
SÍÐINGI

Hinn Einníngi

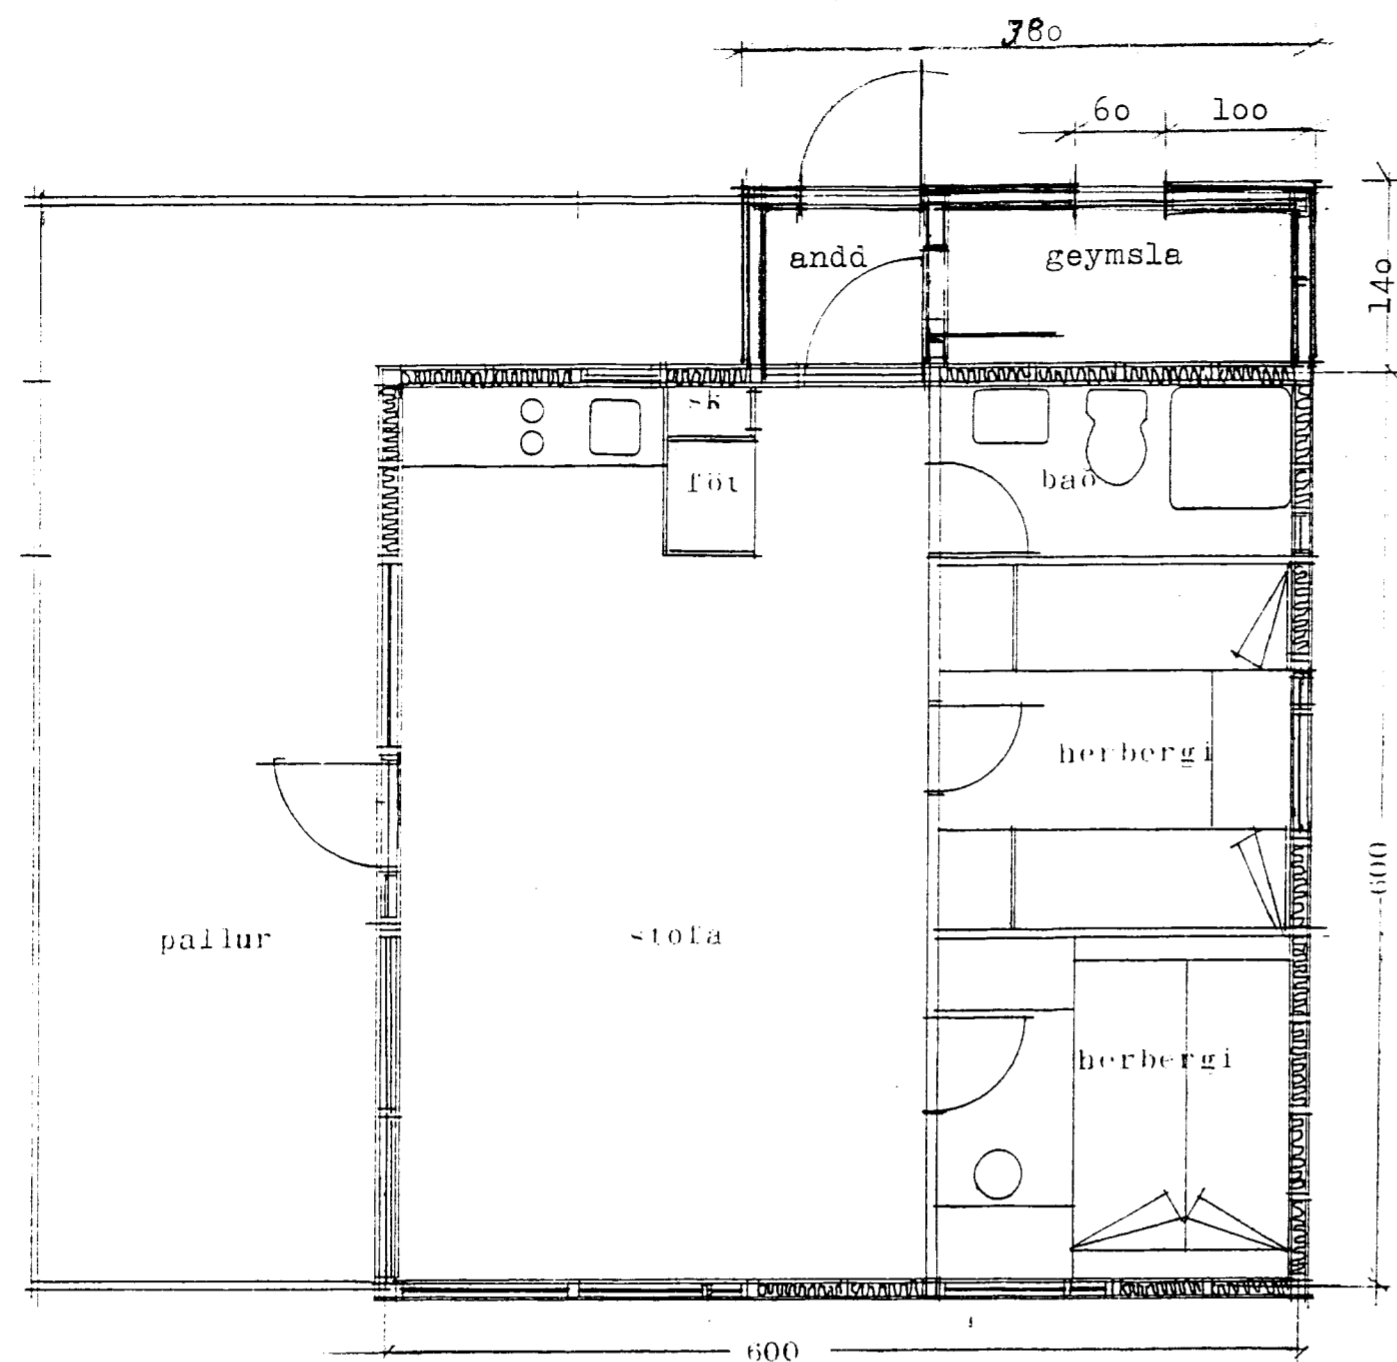

grunnmynd 36 m²
stækkun 5937 m²

Klæðning: 1/2" riflaður krossviður.

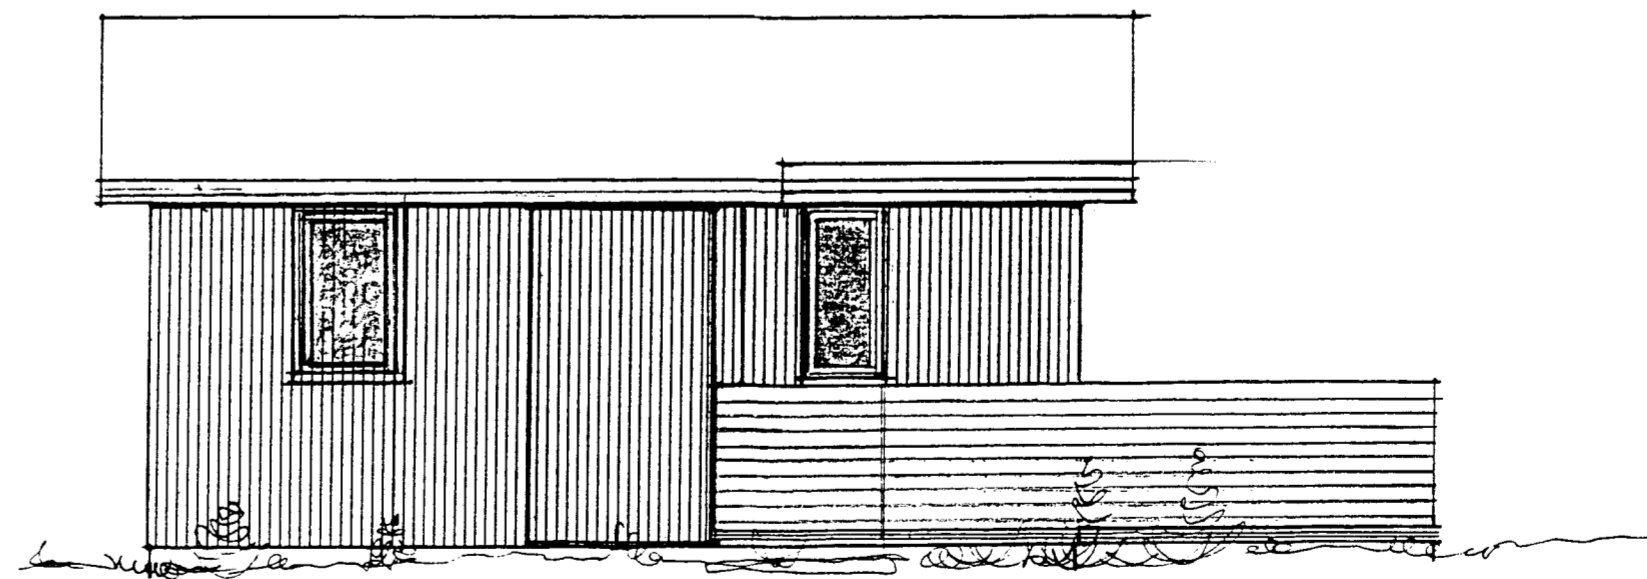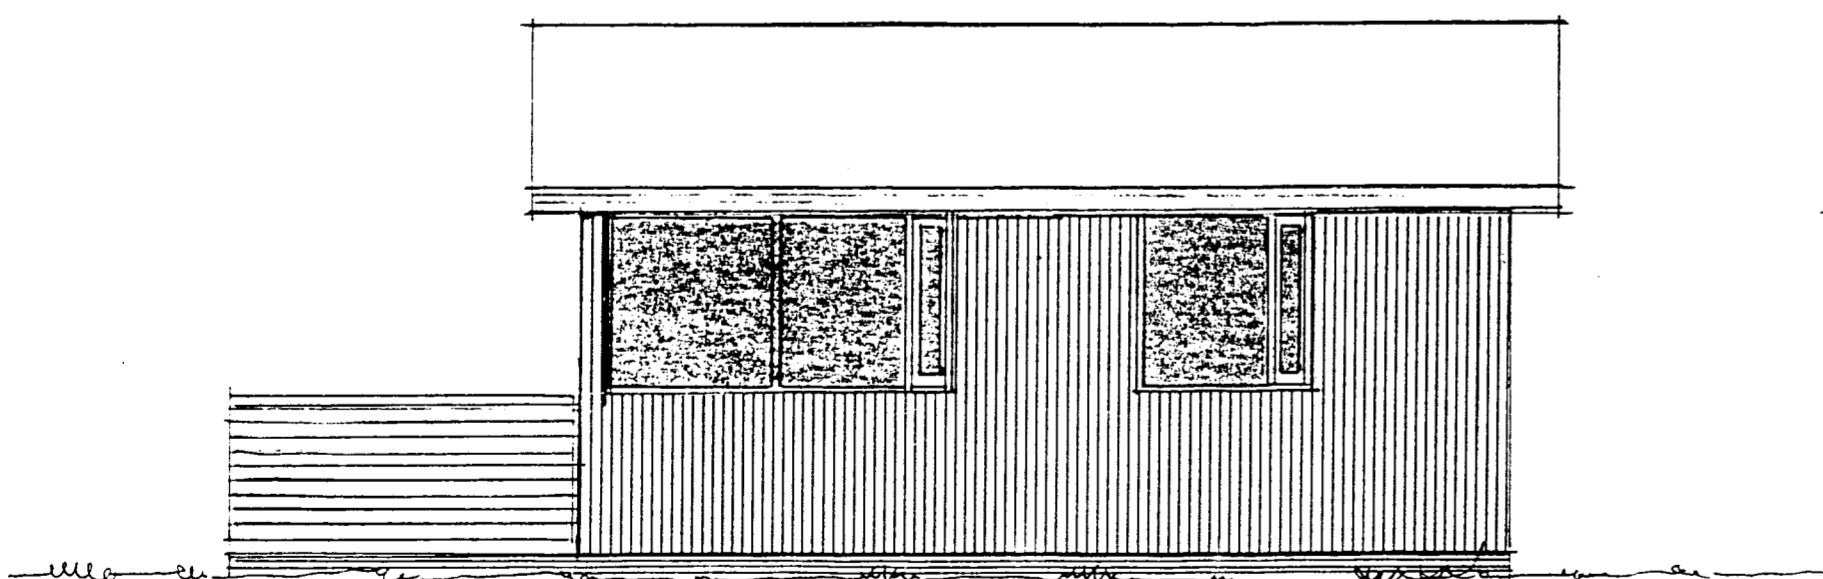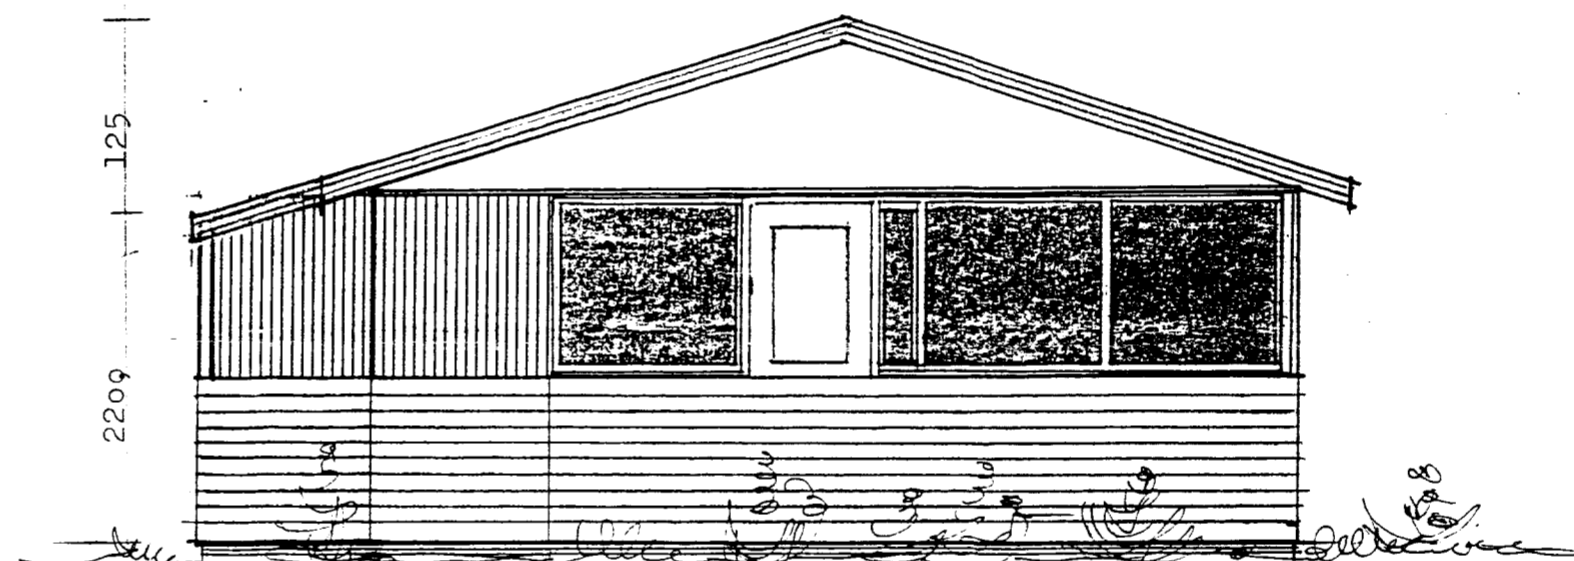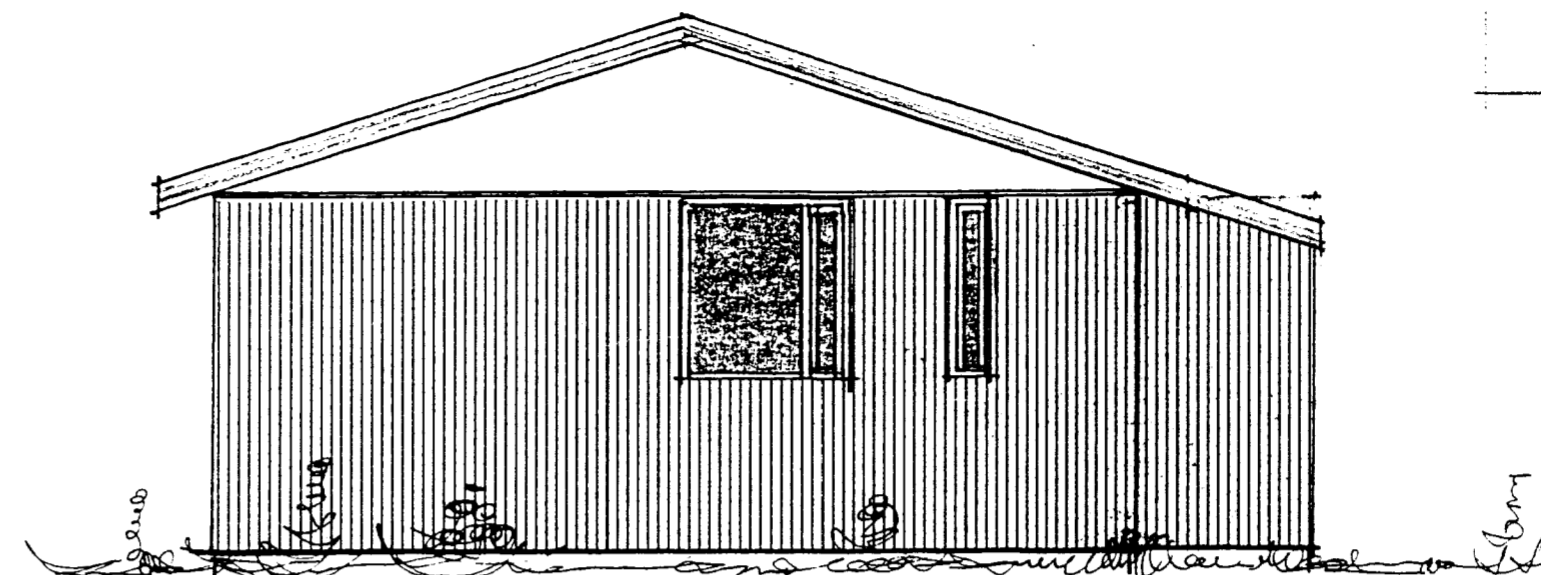

Hraunborgir í Grímsnesi
Hús 115 Melhúsasund

Reykjavík, ágúst 1984

O.H. HEYDALS, F.A.I.

Breytt í febr. 1998

Sigurbjartur Jóhannesson