




SAMPYKKT
 13 MAI 2009
Ólafur Kjalsson
 Byggingafræðingur, úppsv. Árnæssýslu og Flóah.

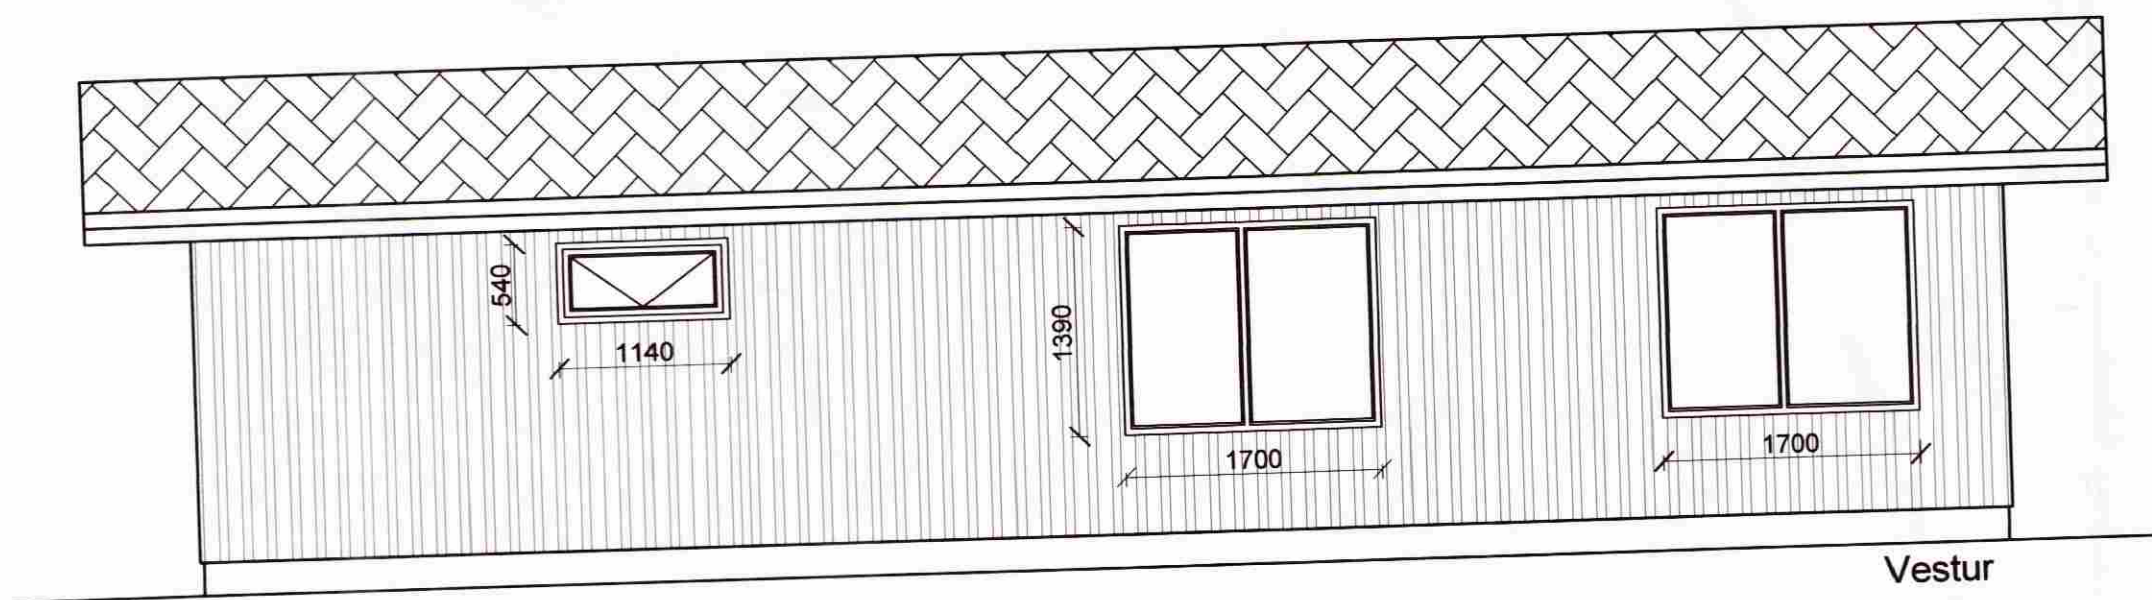


Vestur

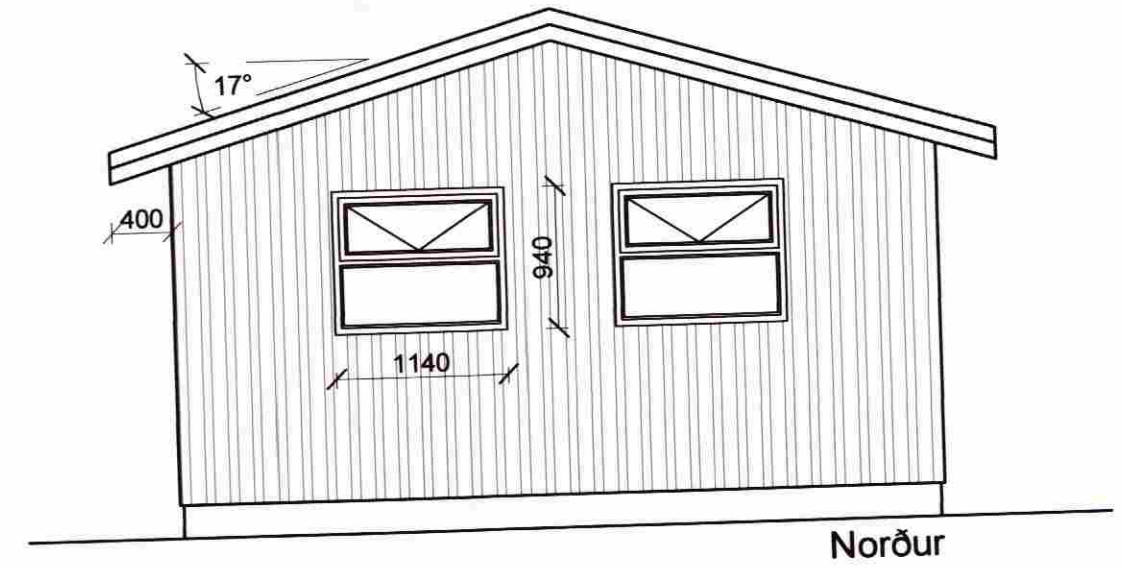

Norður

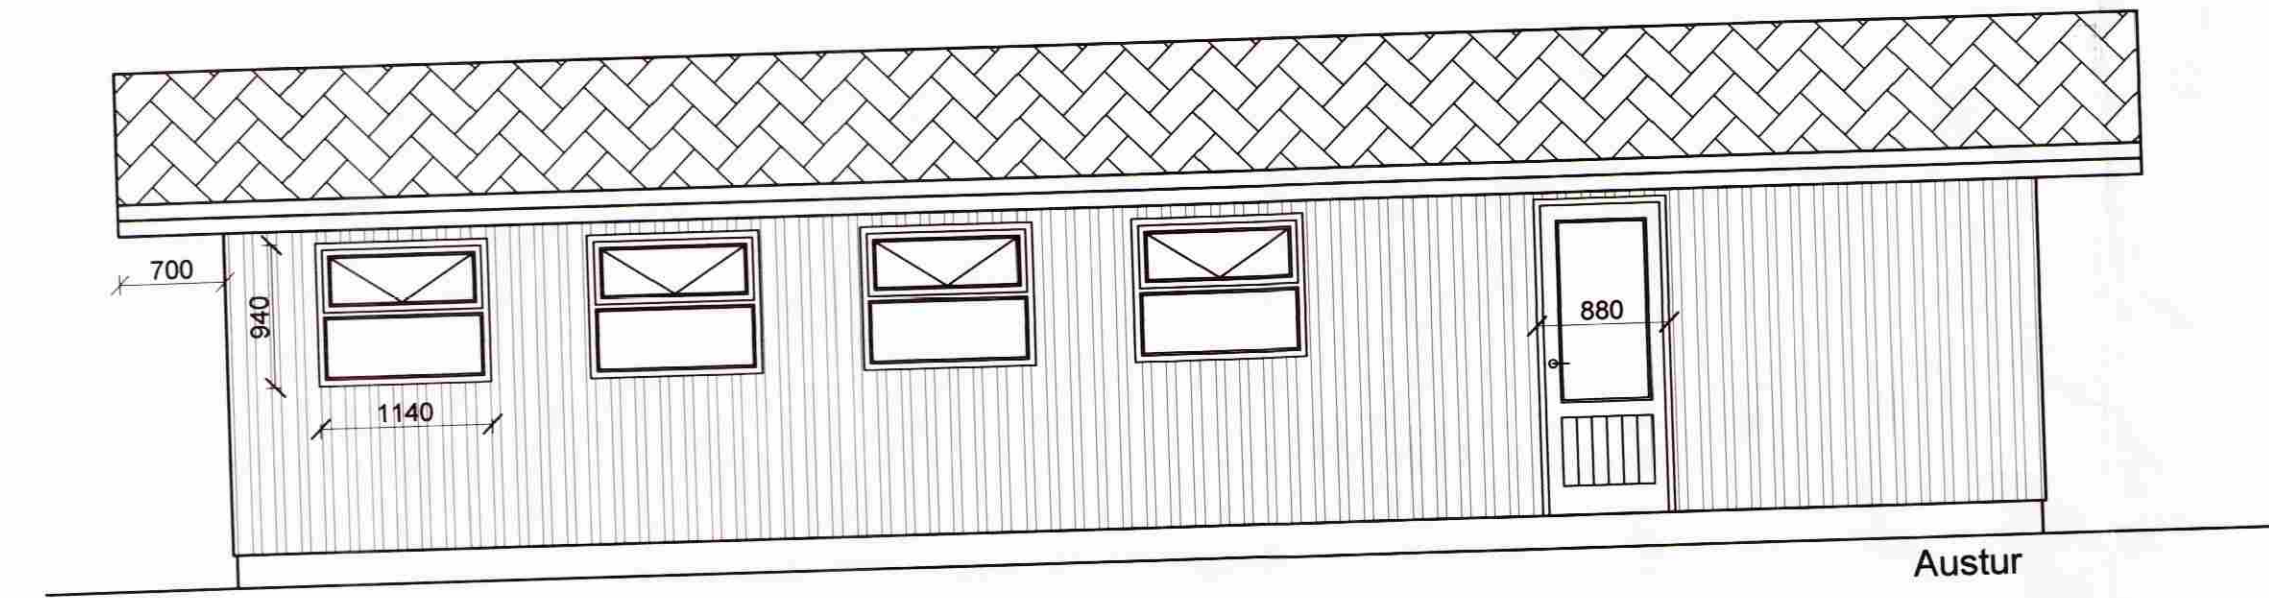

Austur

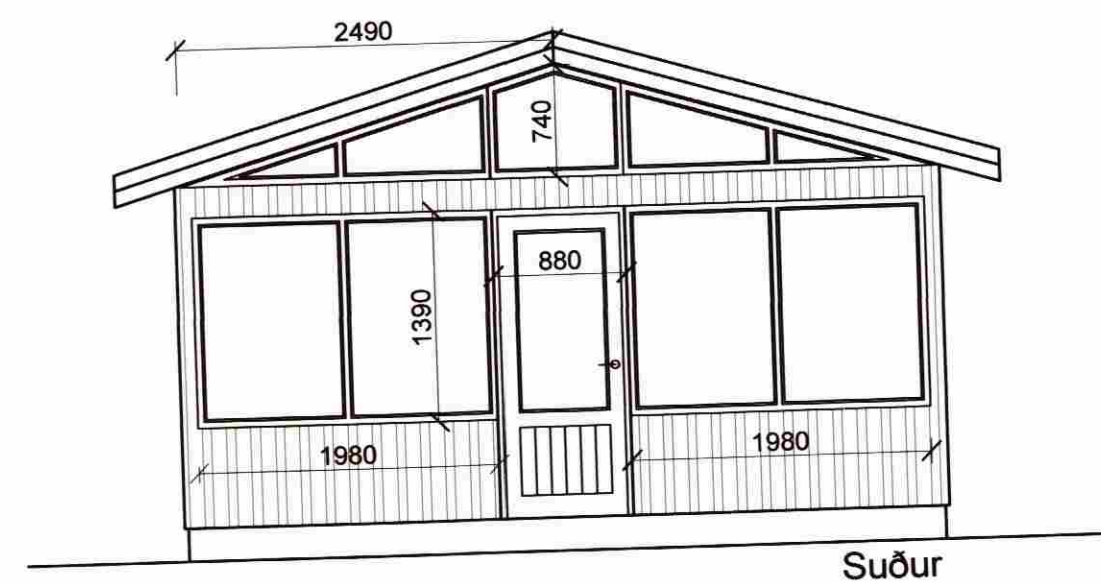



Suður

Stutt byggingarlýsing.

Viðbygging er byggð út frá suðurgafli stofu. Gólf, veggir og þak er byggt upp á sama hátt og eldra hús. Núverandi gaff er færður út um 3.0 metra og hliðar lengdar út í gaff.

Allt timbur í burðarvirki skal vera í flokki T1. Allt efni sem notað er við bygginguna skal vera af viðurkenndri gerð og viðurkennt af byggingafulltrúa.

Bruttorúmmál 182,4 m³
 Brutto flötur 60,6 m²
 Nettoflötur 56,2 m²

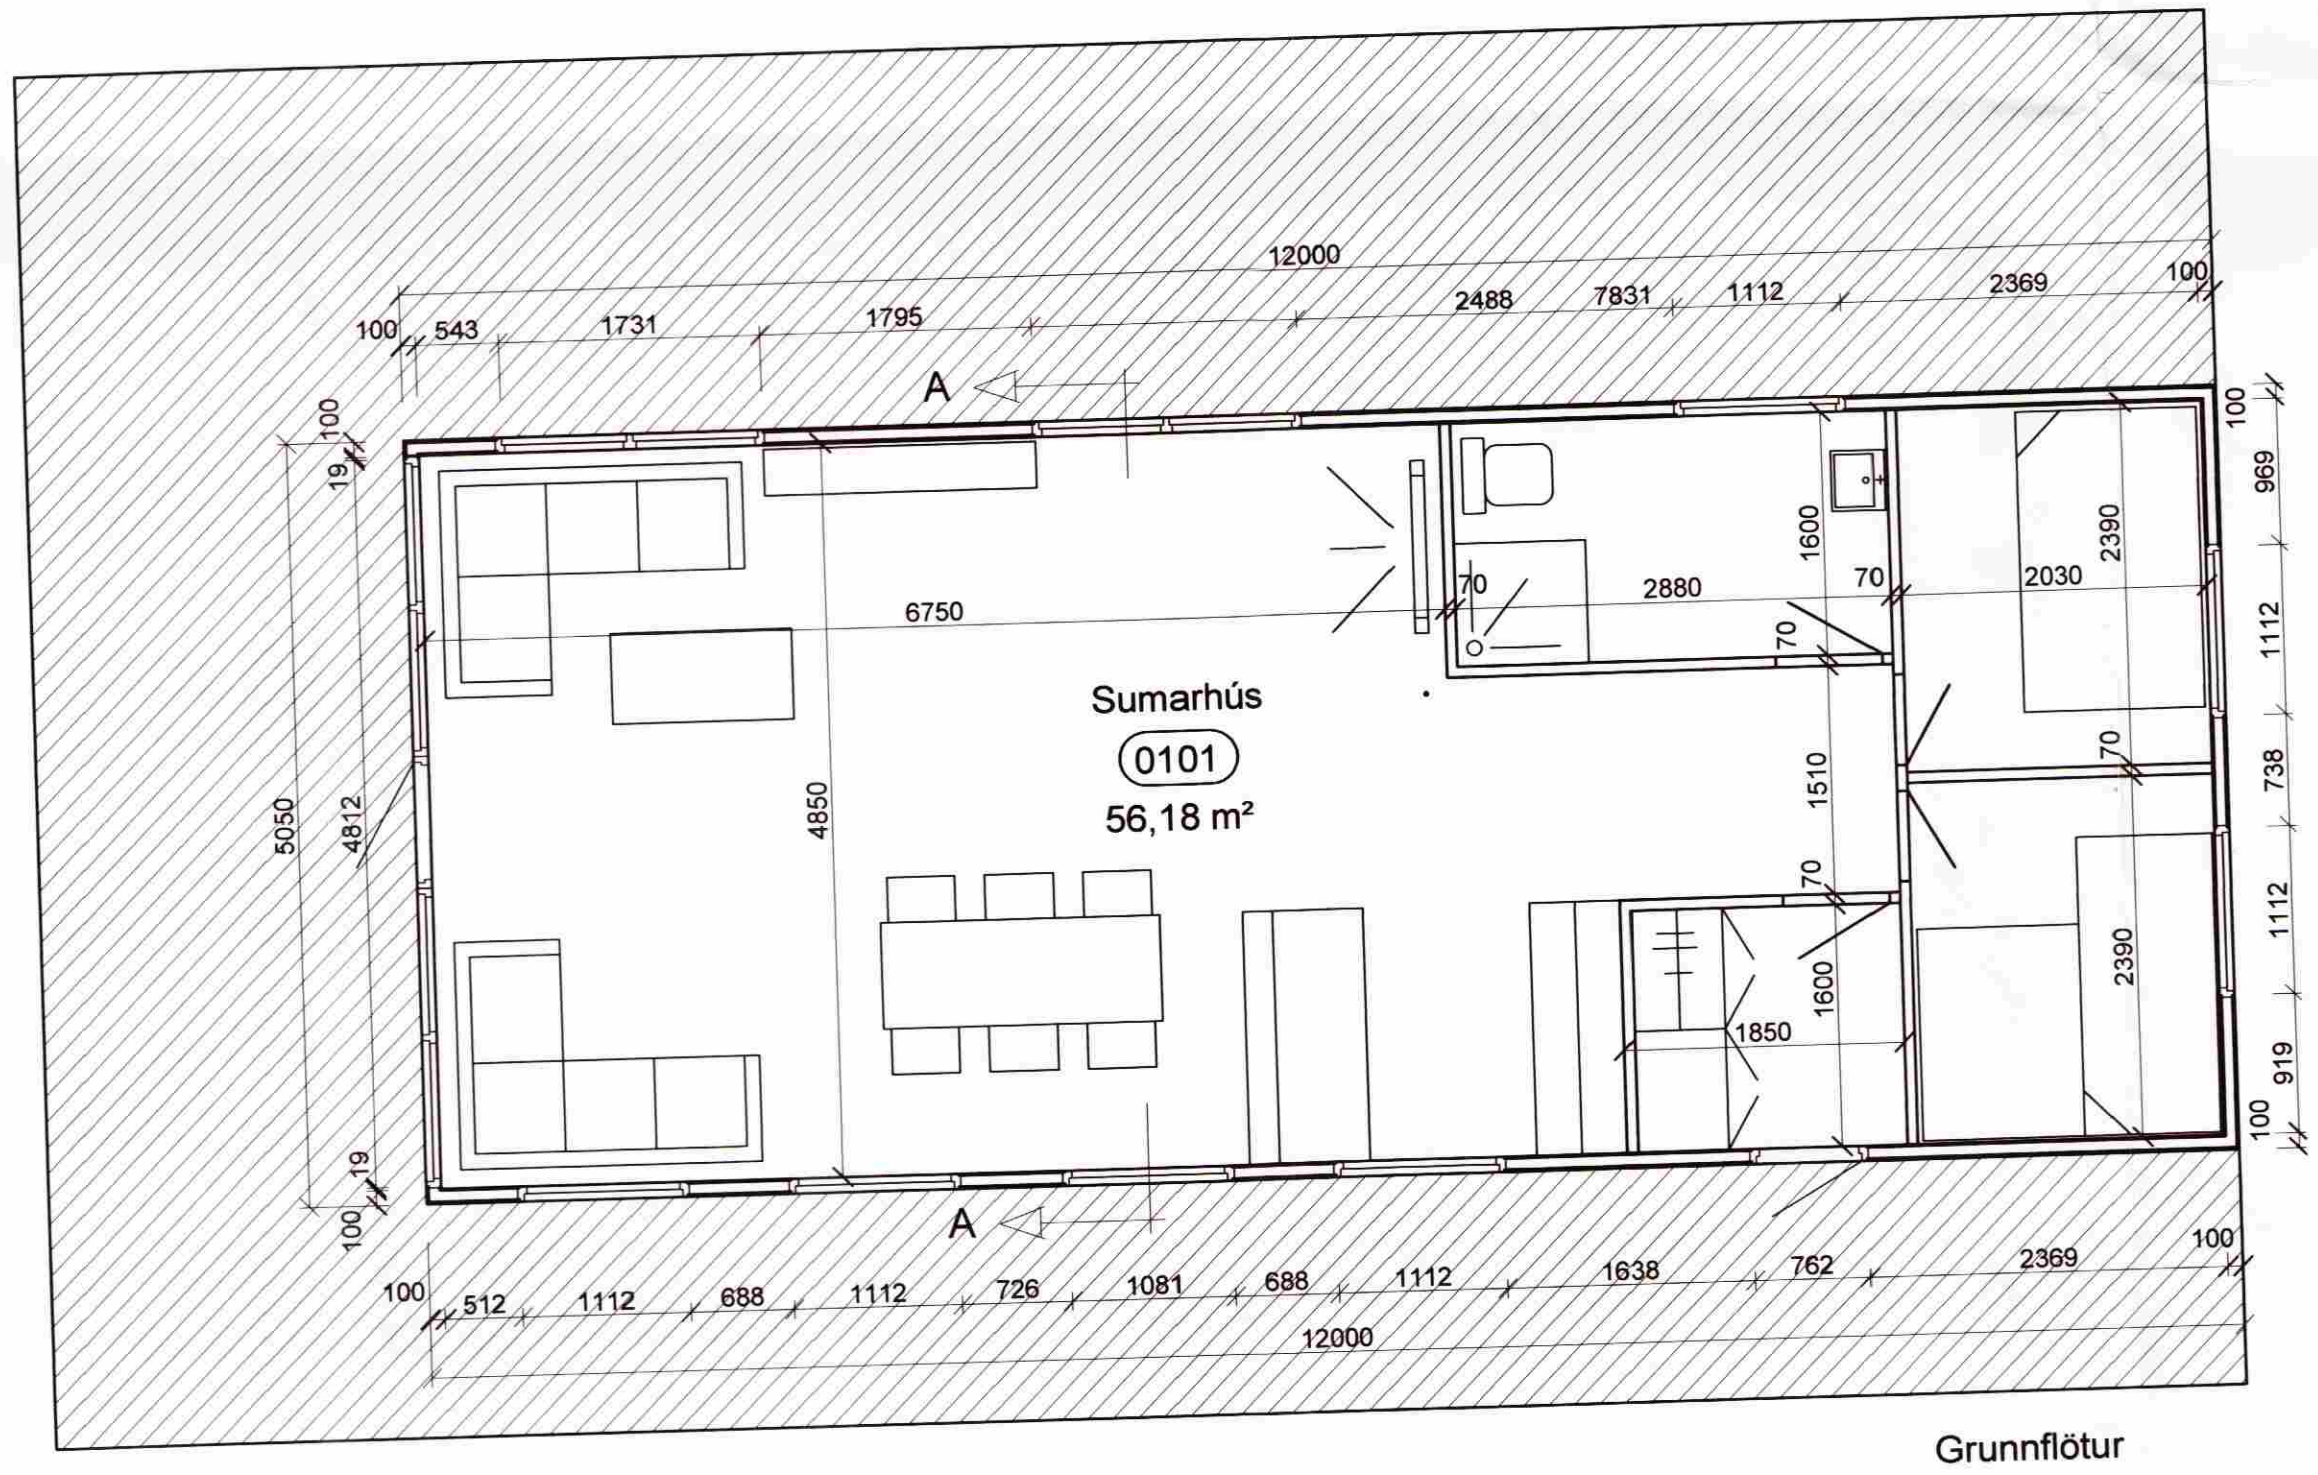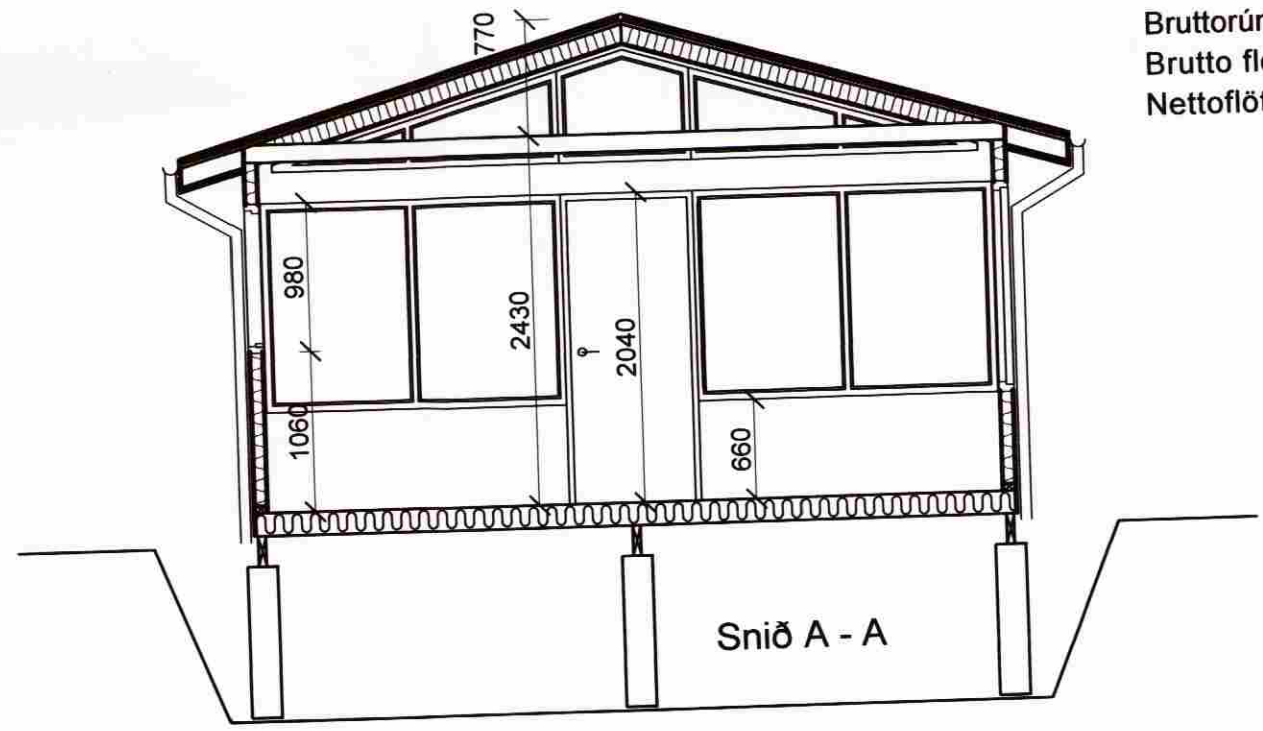

Grunnflötur

Stækkun á stofu um brutto flöt 15,2 m² og nettoflöt 14,1 m²

Melhúsasund 7, Hraunborgum, Grímsnesi Landnr. 168748 ; Fastanr. 220-7527	1
Grunnmynd, útlit, snið og skýringar.	Dagsetn: apríl 2009
<i>Paul. Þeinnson</i>	Mælikvarði: 1 : 100