




UNDIRSTÖÐUR, GRUNNMYND. 1:50

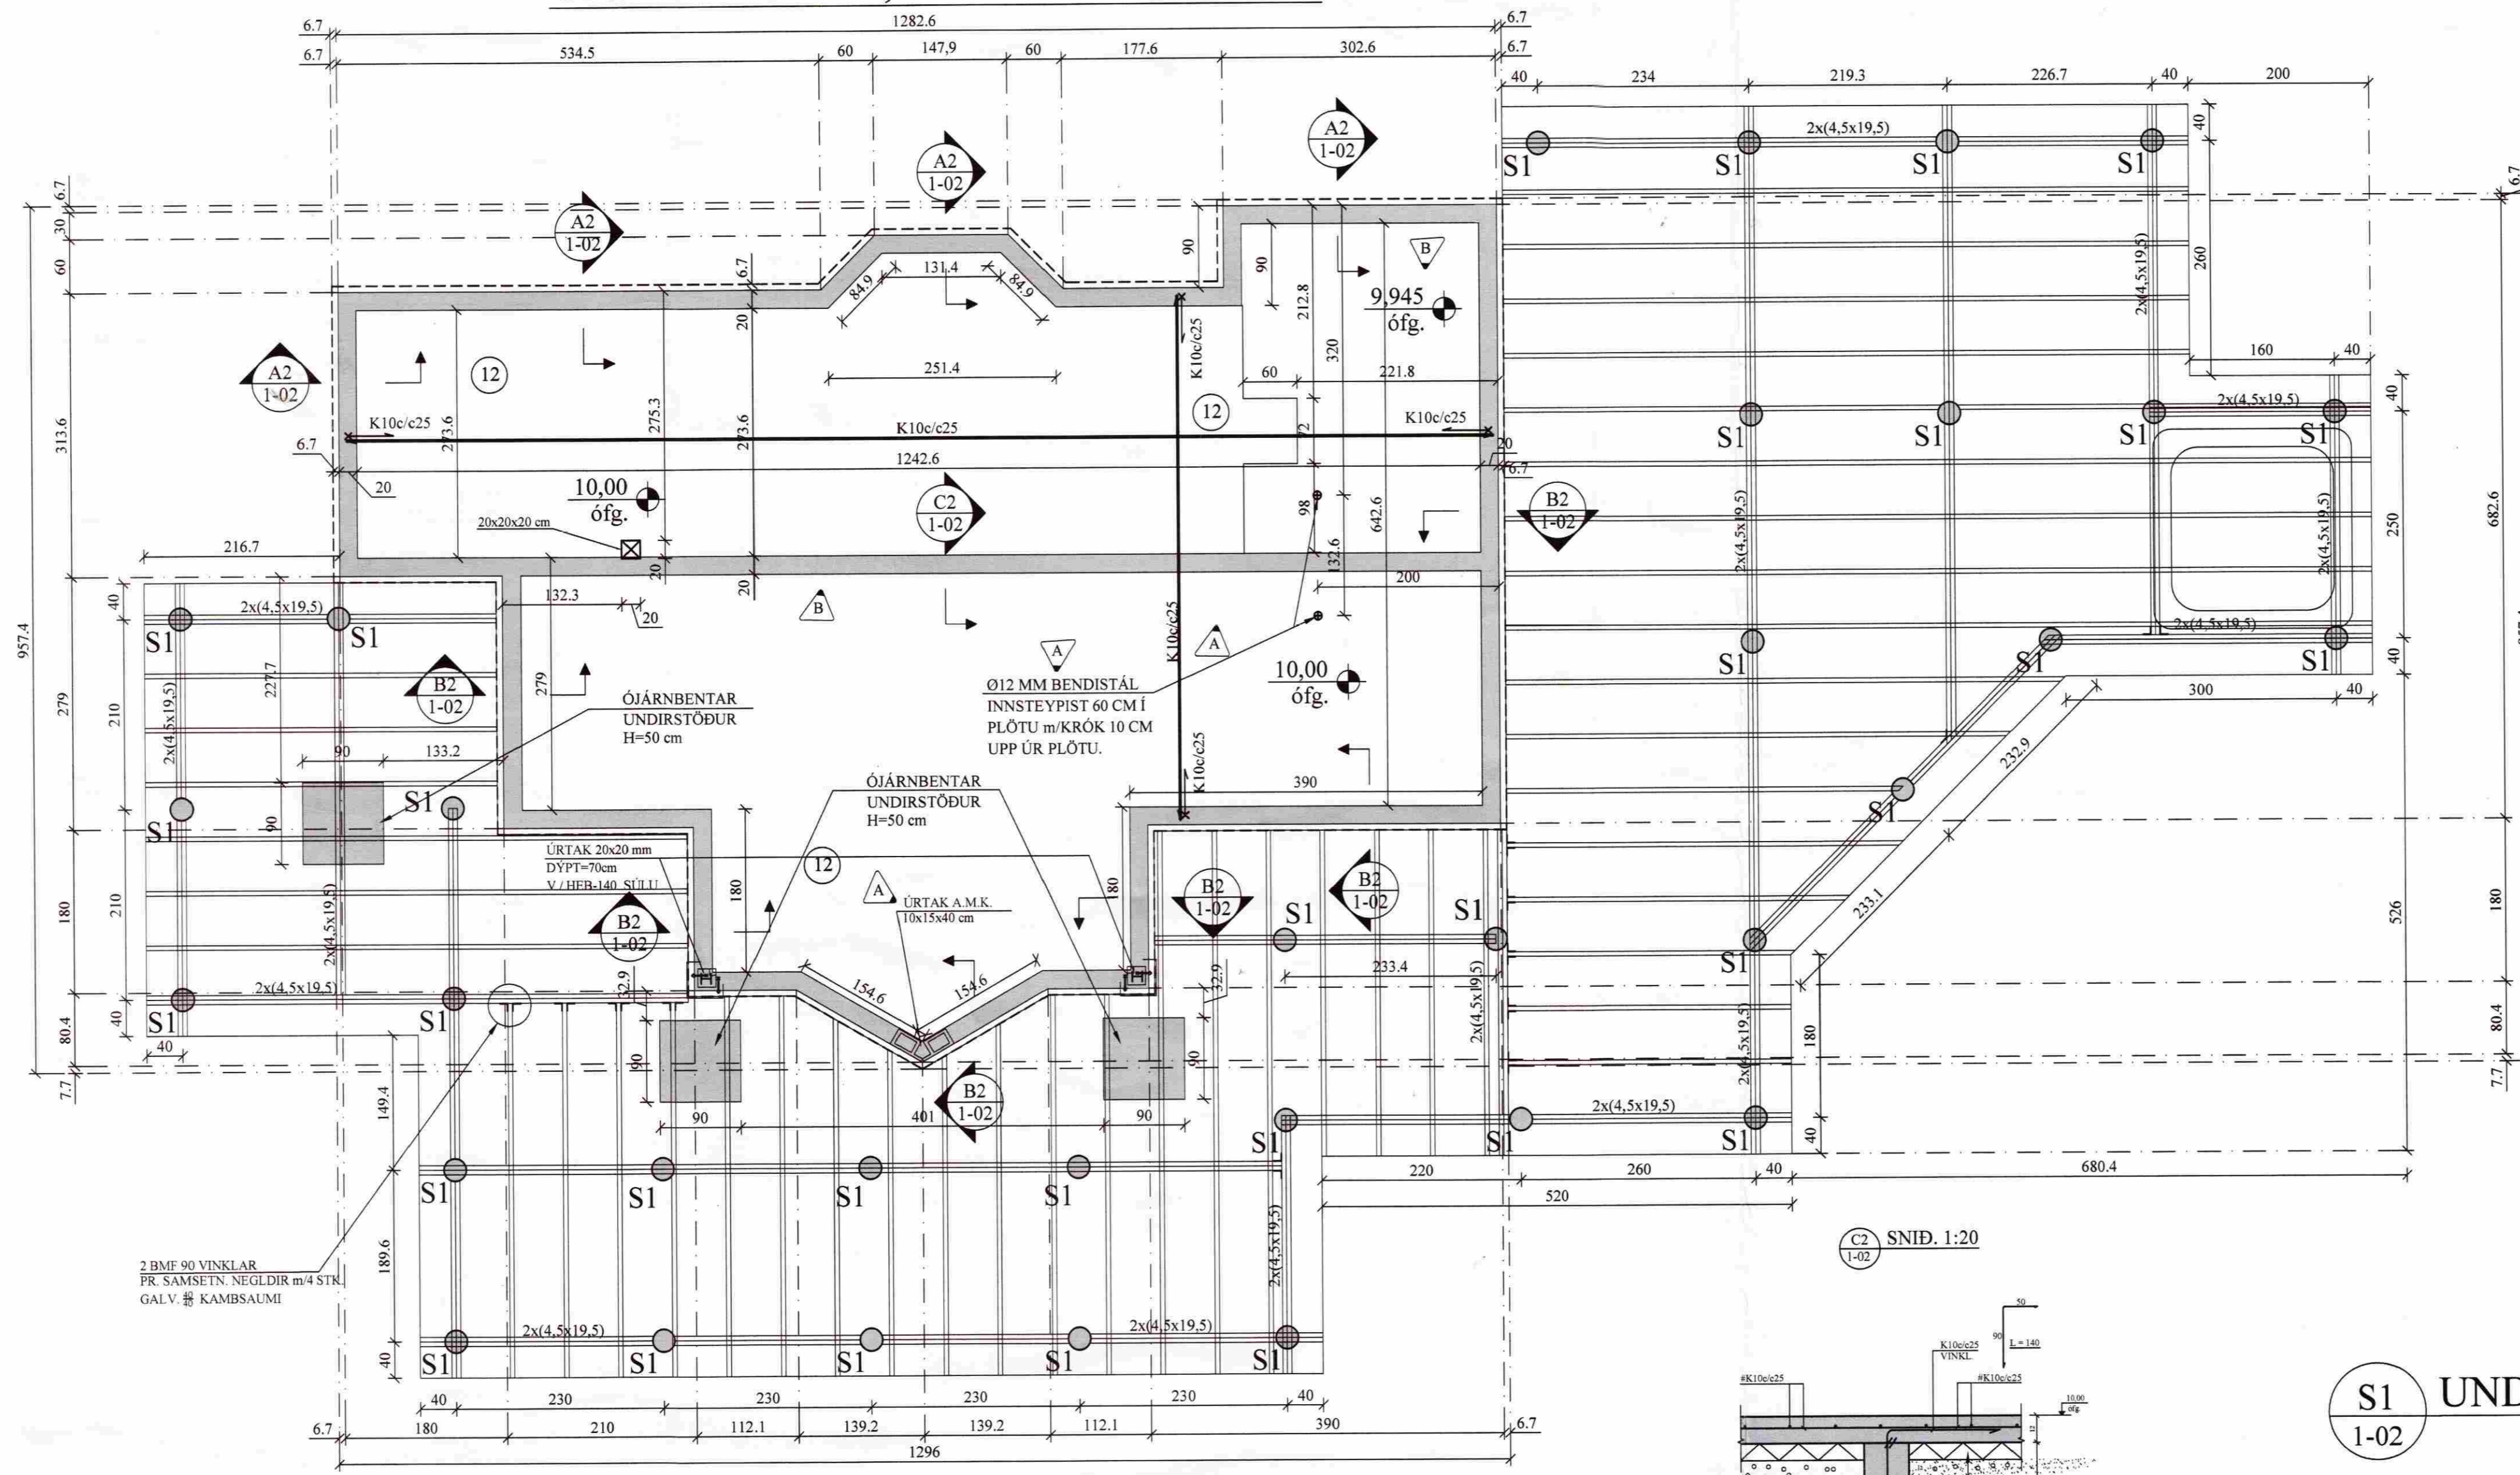


S2 UNDIRSTAÐA. 1:10

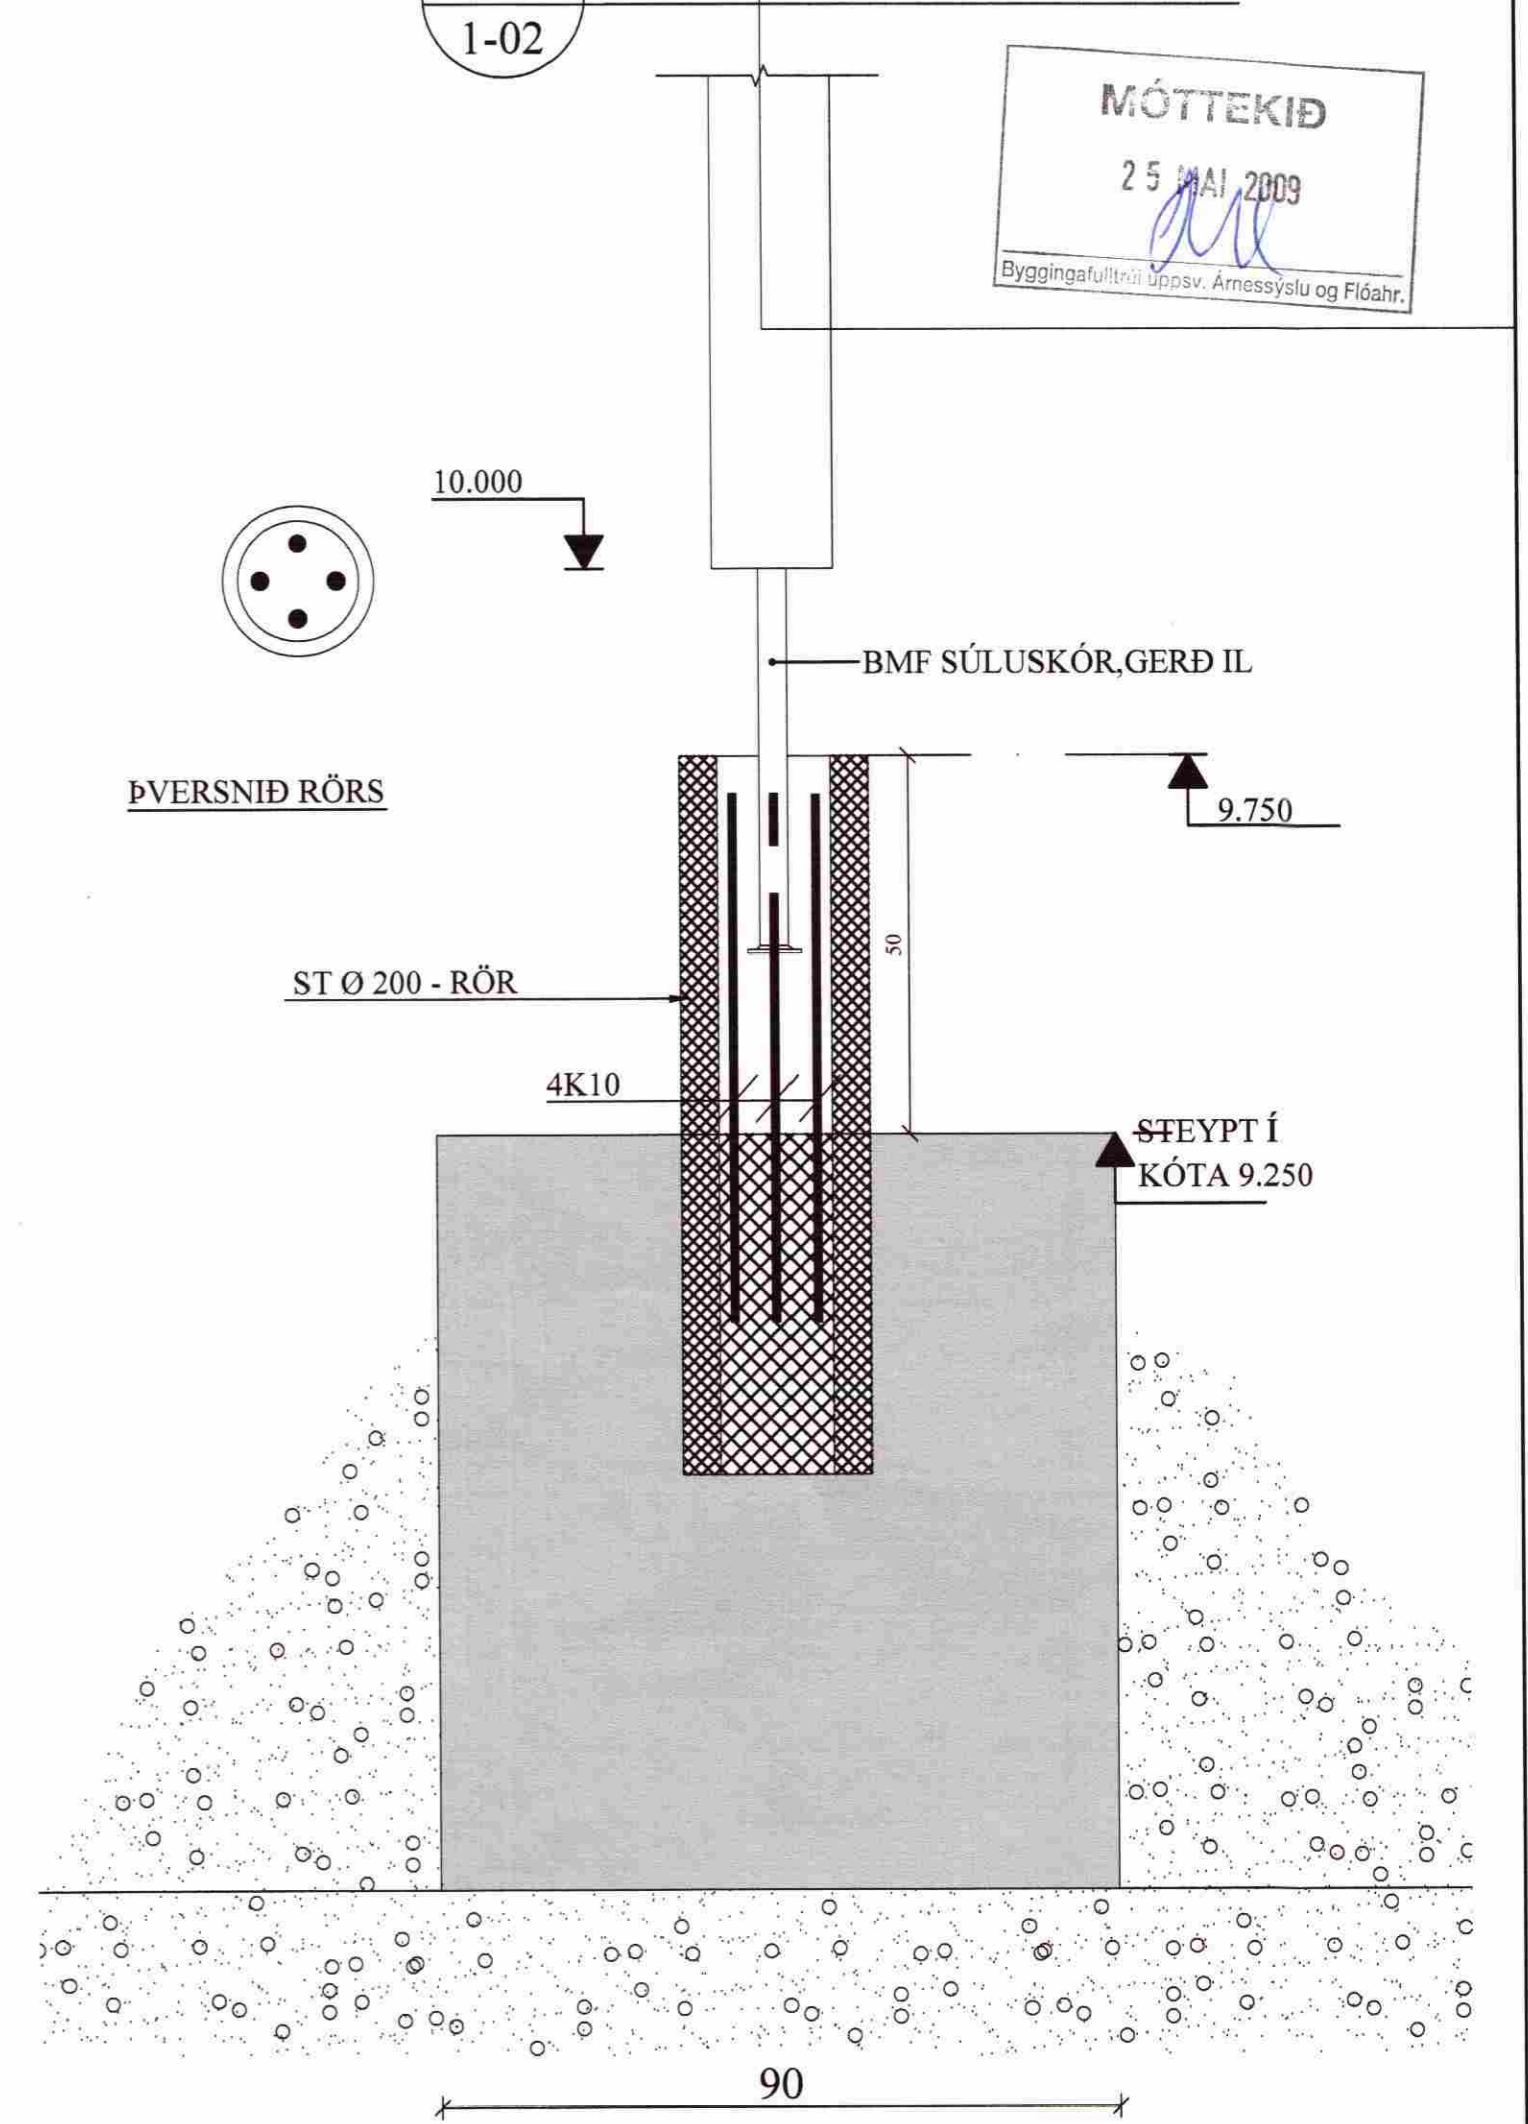


C2 SNIÐ. 1:20

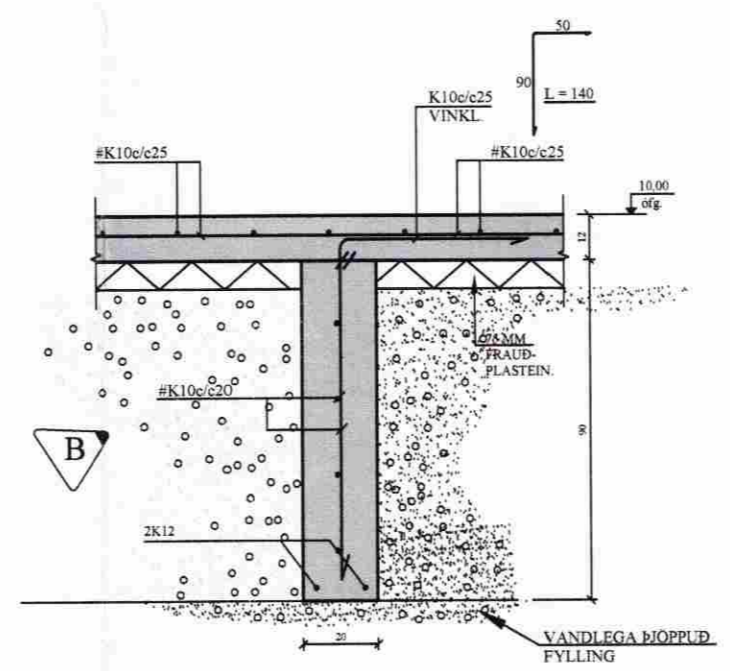


S1 UNDIRSTAÐA. 1:10

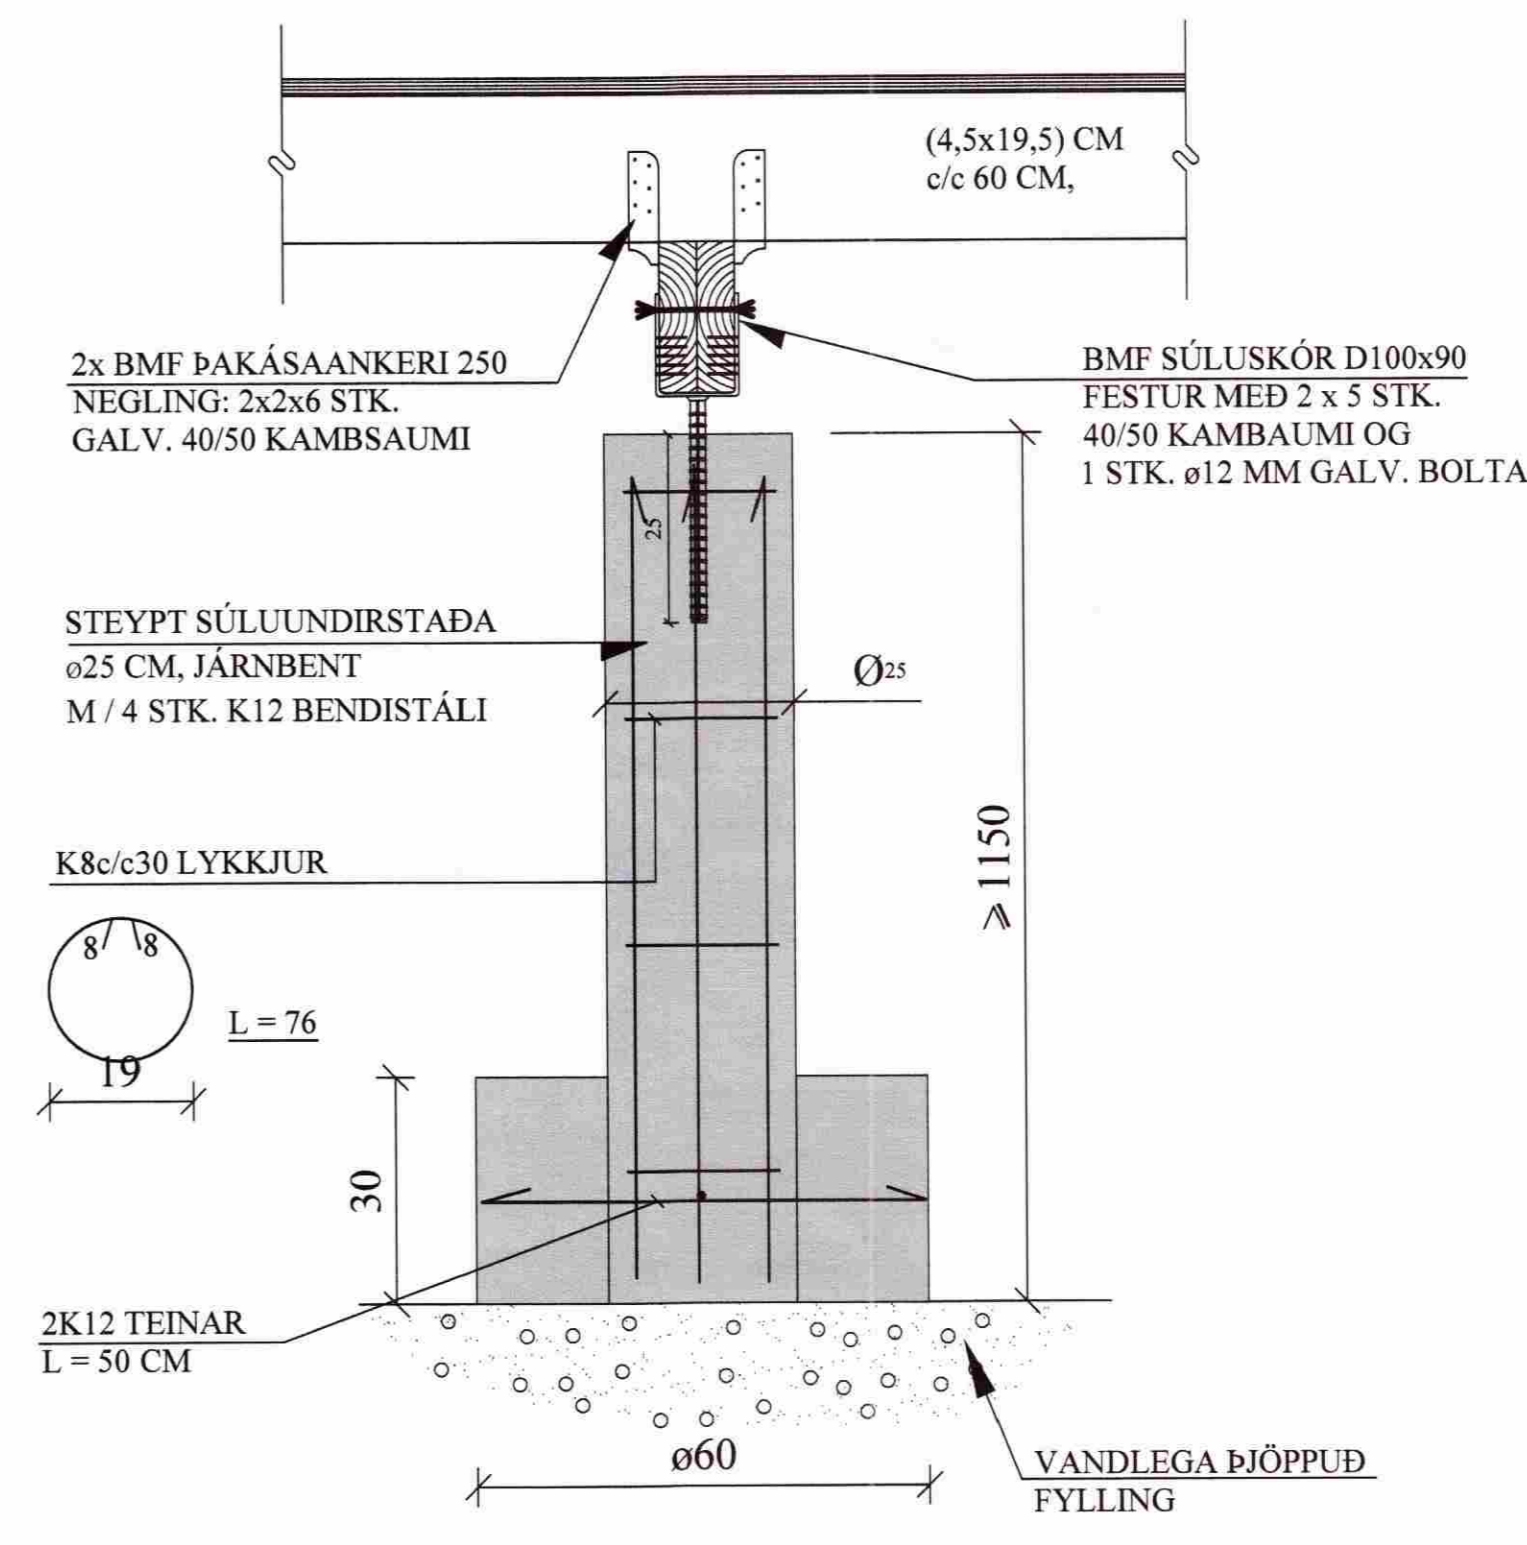

B2 SNIÐ. 1:10

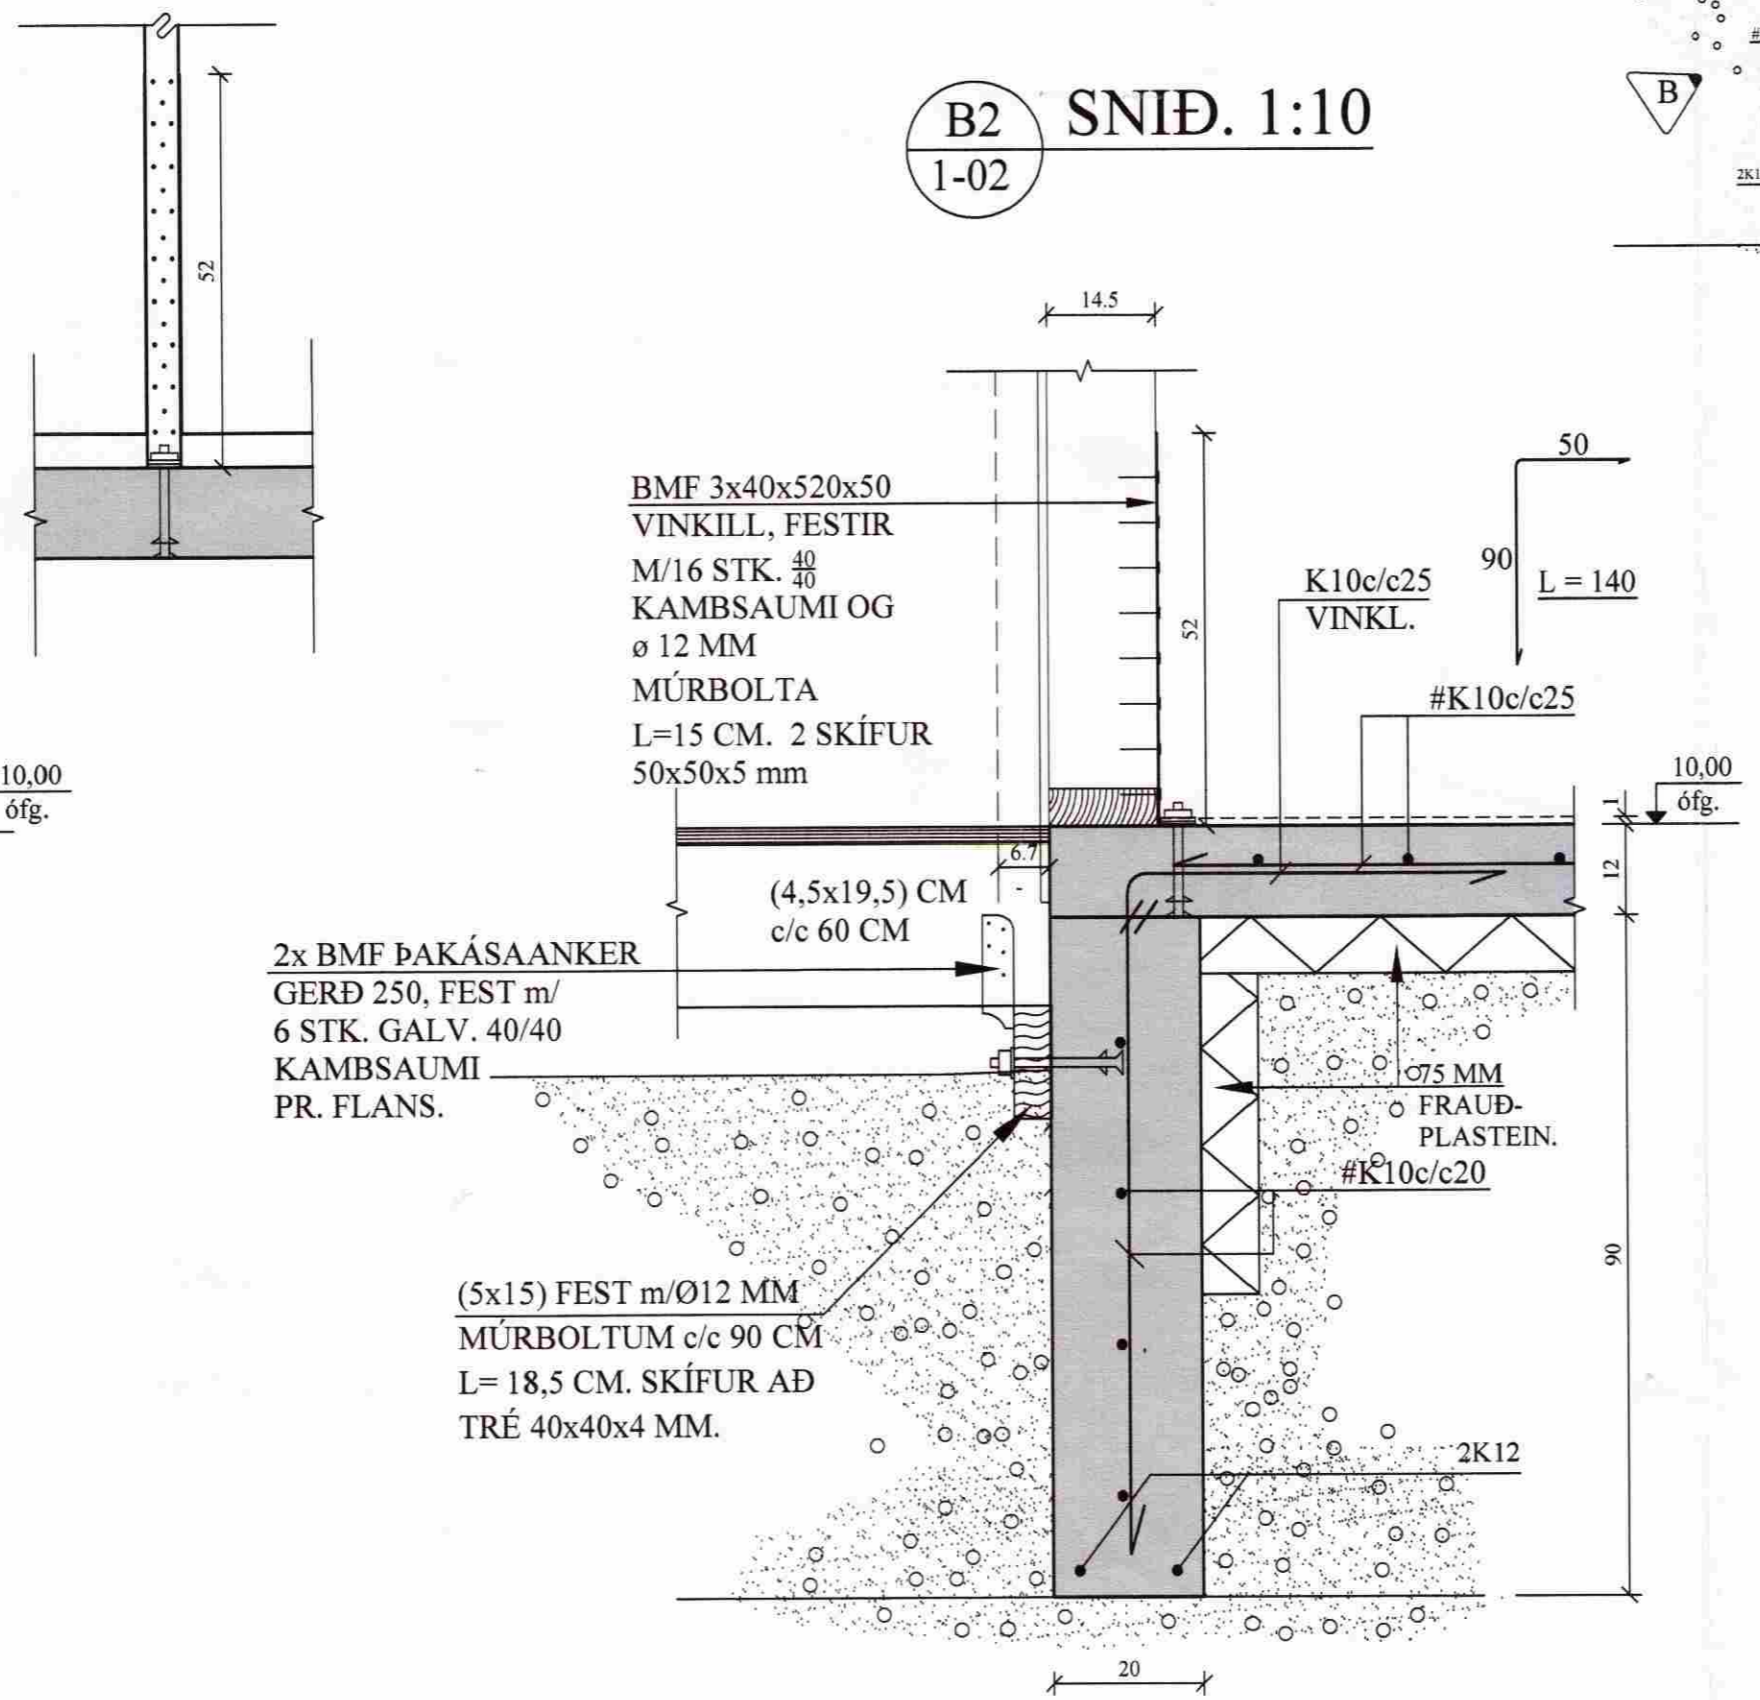

A2 SNIÐ. 1:10

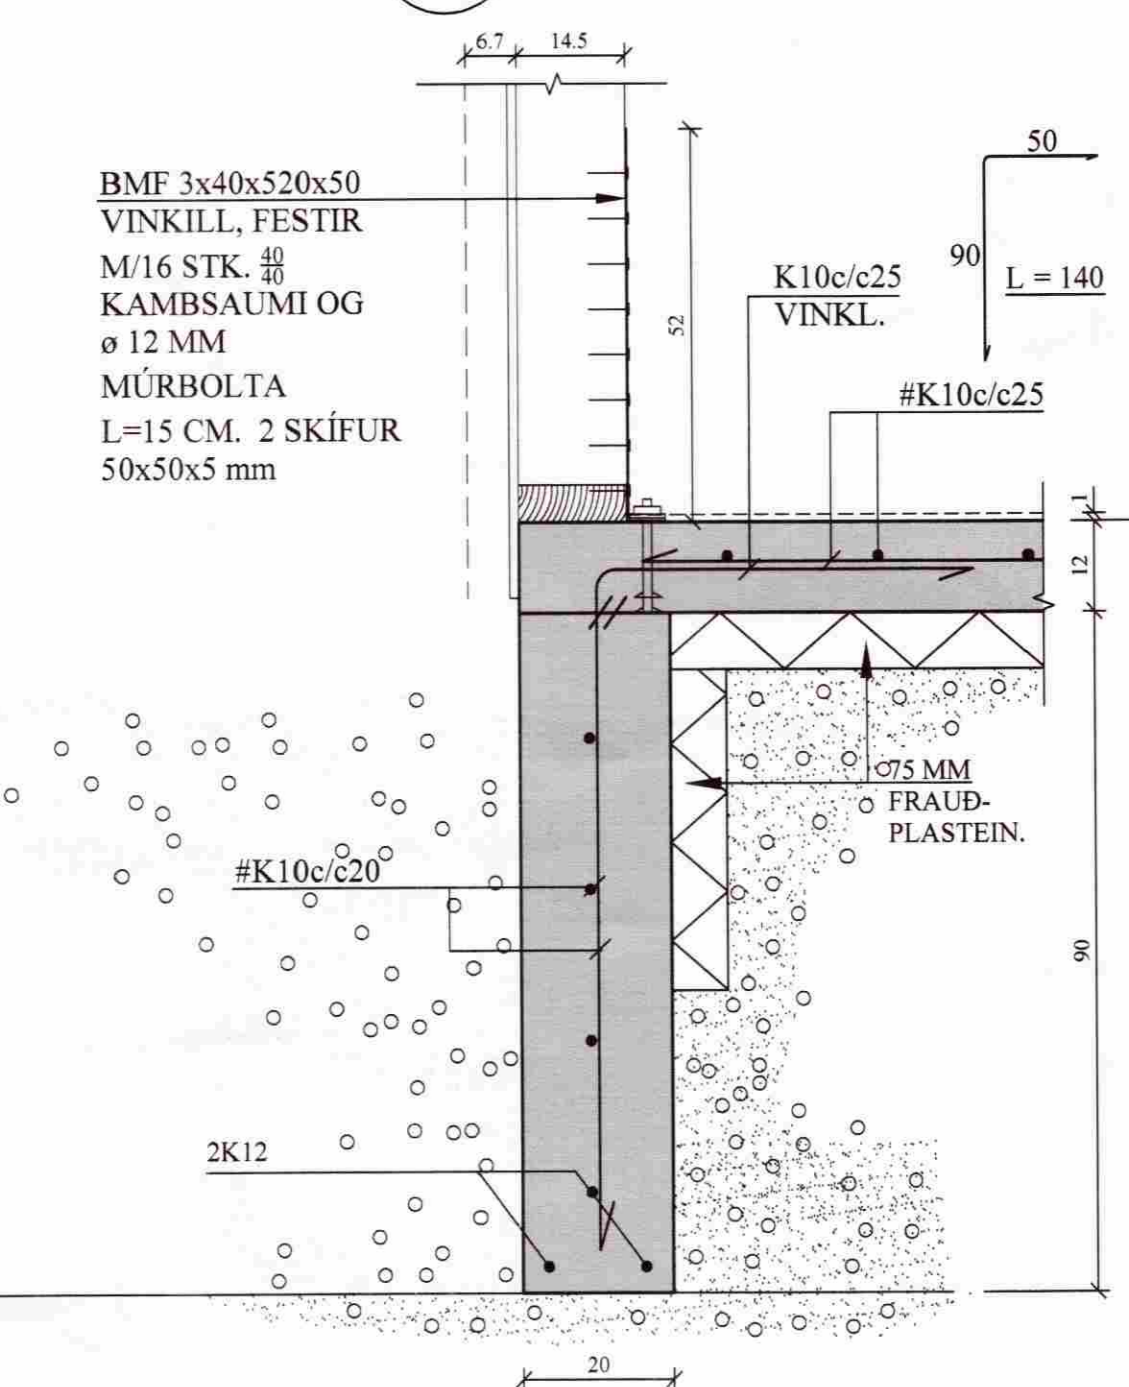

B	02.05.08	VEGGUNDIRSTAÐA INNI, GÓLFÞYNNING.	Jón Kr.
A	02.05.08	SMÁV. EGILEGAR BREYTINGAR.	Jón Kr.
BREYTINGAR			

**TILVÍSANIR:**  
SKÝRINGAR..... SJÁ TEIKN. NR. 1-01

ATH:  
Vanda skal til þjöppunar á fyllingu  
E2/E1 ≤ 2,2

VERKTAKA ER HEIMILT AÐ NOTA LÖBOTNPLÖTU  
K 189 BENDINET Í STAÐ HEFÐBUNDINNA  
BENDIJÁRNA.

Reikn.	JKR.	MARS '08	Útgefð:	12.03.2008
Teikn.	GN	MARS '08	Kvarði:	1:50,
Ath.				1:20, 1:10
Samþ.				

**SUMARHÚS AÐ MIDHEIÐARVEGI 4** Nr. 1-02  
Grimsnesi - EBK 4673

Verkhúti  
UNDIRSTÖÐUR,  
GRUNNMYND OG SNIÐ.

Jón Kristjánsson  
Byggingafræðingur  
P/F  
Skúlagata 19  
101 Reykjavík  
Sími: 551-8620 Sam: 863-2154  
FAX: 210754-4829  
Netfang: jkris@dammet.is  
http://www.vik.is