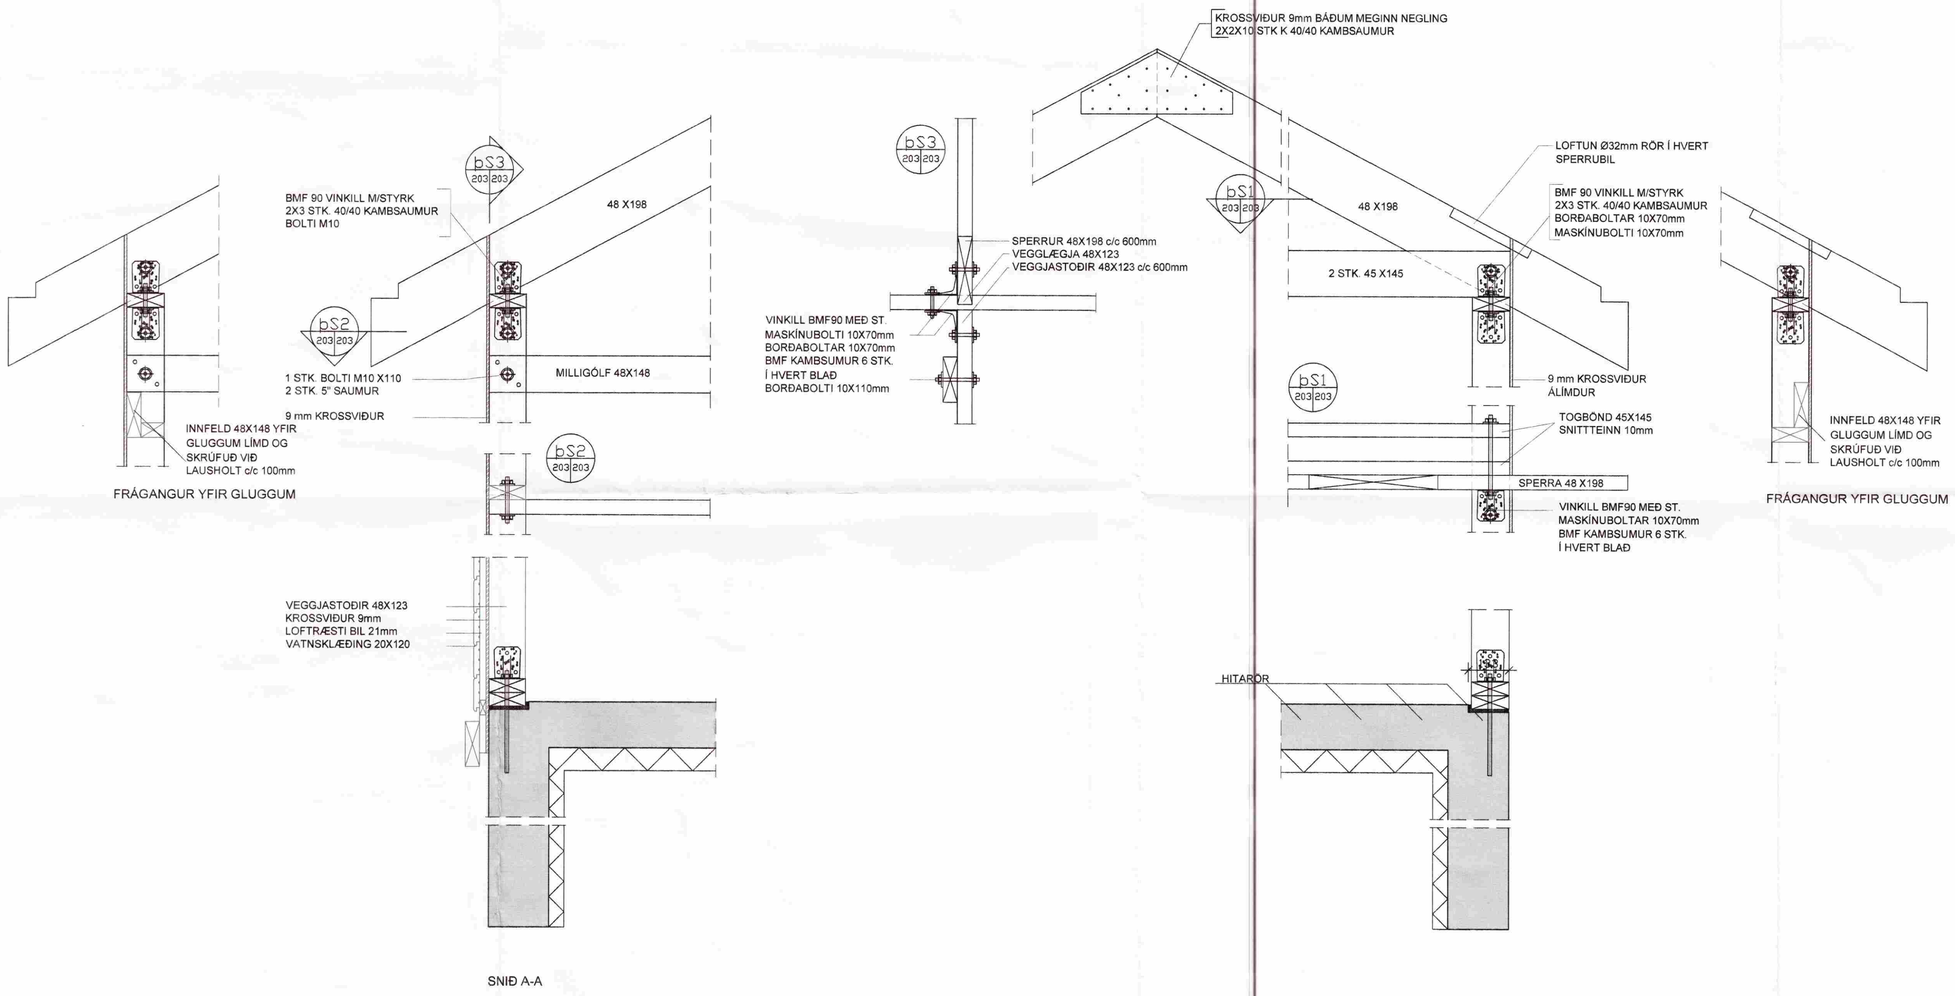

SNIÐ A-A

Samþykkt
29 MAI 2008
Byggingarfulltrúaþjónusta Ámessýslu

NR	DAGS.	BREYTING
A		
B		
C		
D		
E		
F		
G		
H		

SKÝRINGAR

Teiknistofa PZ ehf
Ráðgjafarverkfræðiþjónusta
FRV
Kirkjuvegi 23 900 Vestmannaeyjum Sími 481-2711 Fax-481-3076
Heimasíða http//www.teiknistofa.is Netfang pz@teiknistofa.is

Verkheiti
MÝRARKOT LÓÐ NR. 1 MÝRAKOTSLANDI
GRÍMSNES OG GRAFNINGSHREPP

Verkefni
BURÐAVIRKI
SÉRTEIKNINGAR

Dags.	Hannað	Verk.nr	Mælikvarði
APRIL 08	EA	0819	1/10
Yfirfarið	Teiknað	Teikn.nr	Breyting
	EA	203	

Samþykkt