


SNID A-A

- ✚ Jarðtenging
- ✚ Tvöfalður tengill
- ✚ Einfalður tengill
- ✚ Rofi
- ✚ Veggljós
- ✚ Loftljós
- ✚ Samrofi
- ✚ Tvöfalður rofi
- ✚ Loftnetstengill
- ▬ Tafla / mælakassi
- ✚ Krossrofi
- ✚ Símafengill
- ✚ Hreyfiskynjari
- ✚ Reyfiskynjari
- ✚ Bjalla
- ✚ Handboði
- ✚ Þrýstirofi
- ✚ Ljósdeyfir
- ✚ Rör upp á næstu hæð
- ✚ Rör niður á næstu hæð
- ✚ Rör gegnum hæð
- ✚ Rofi og fengill í sömu hæð (1100 mm)

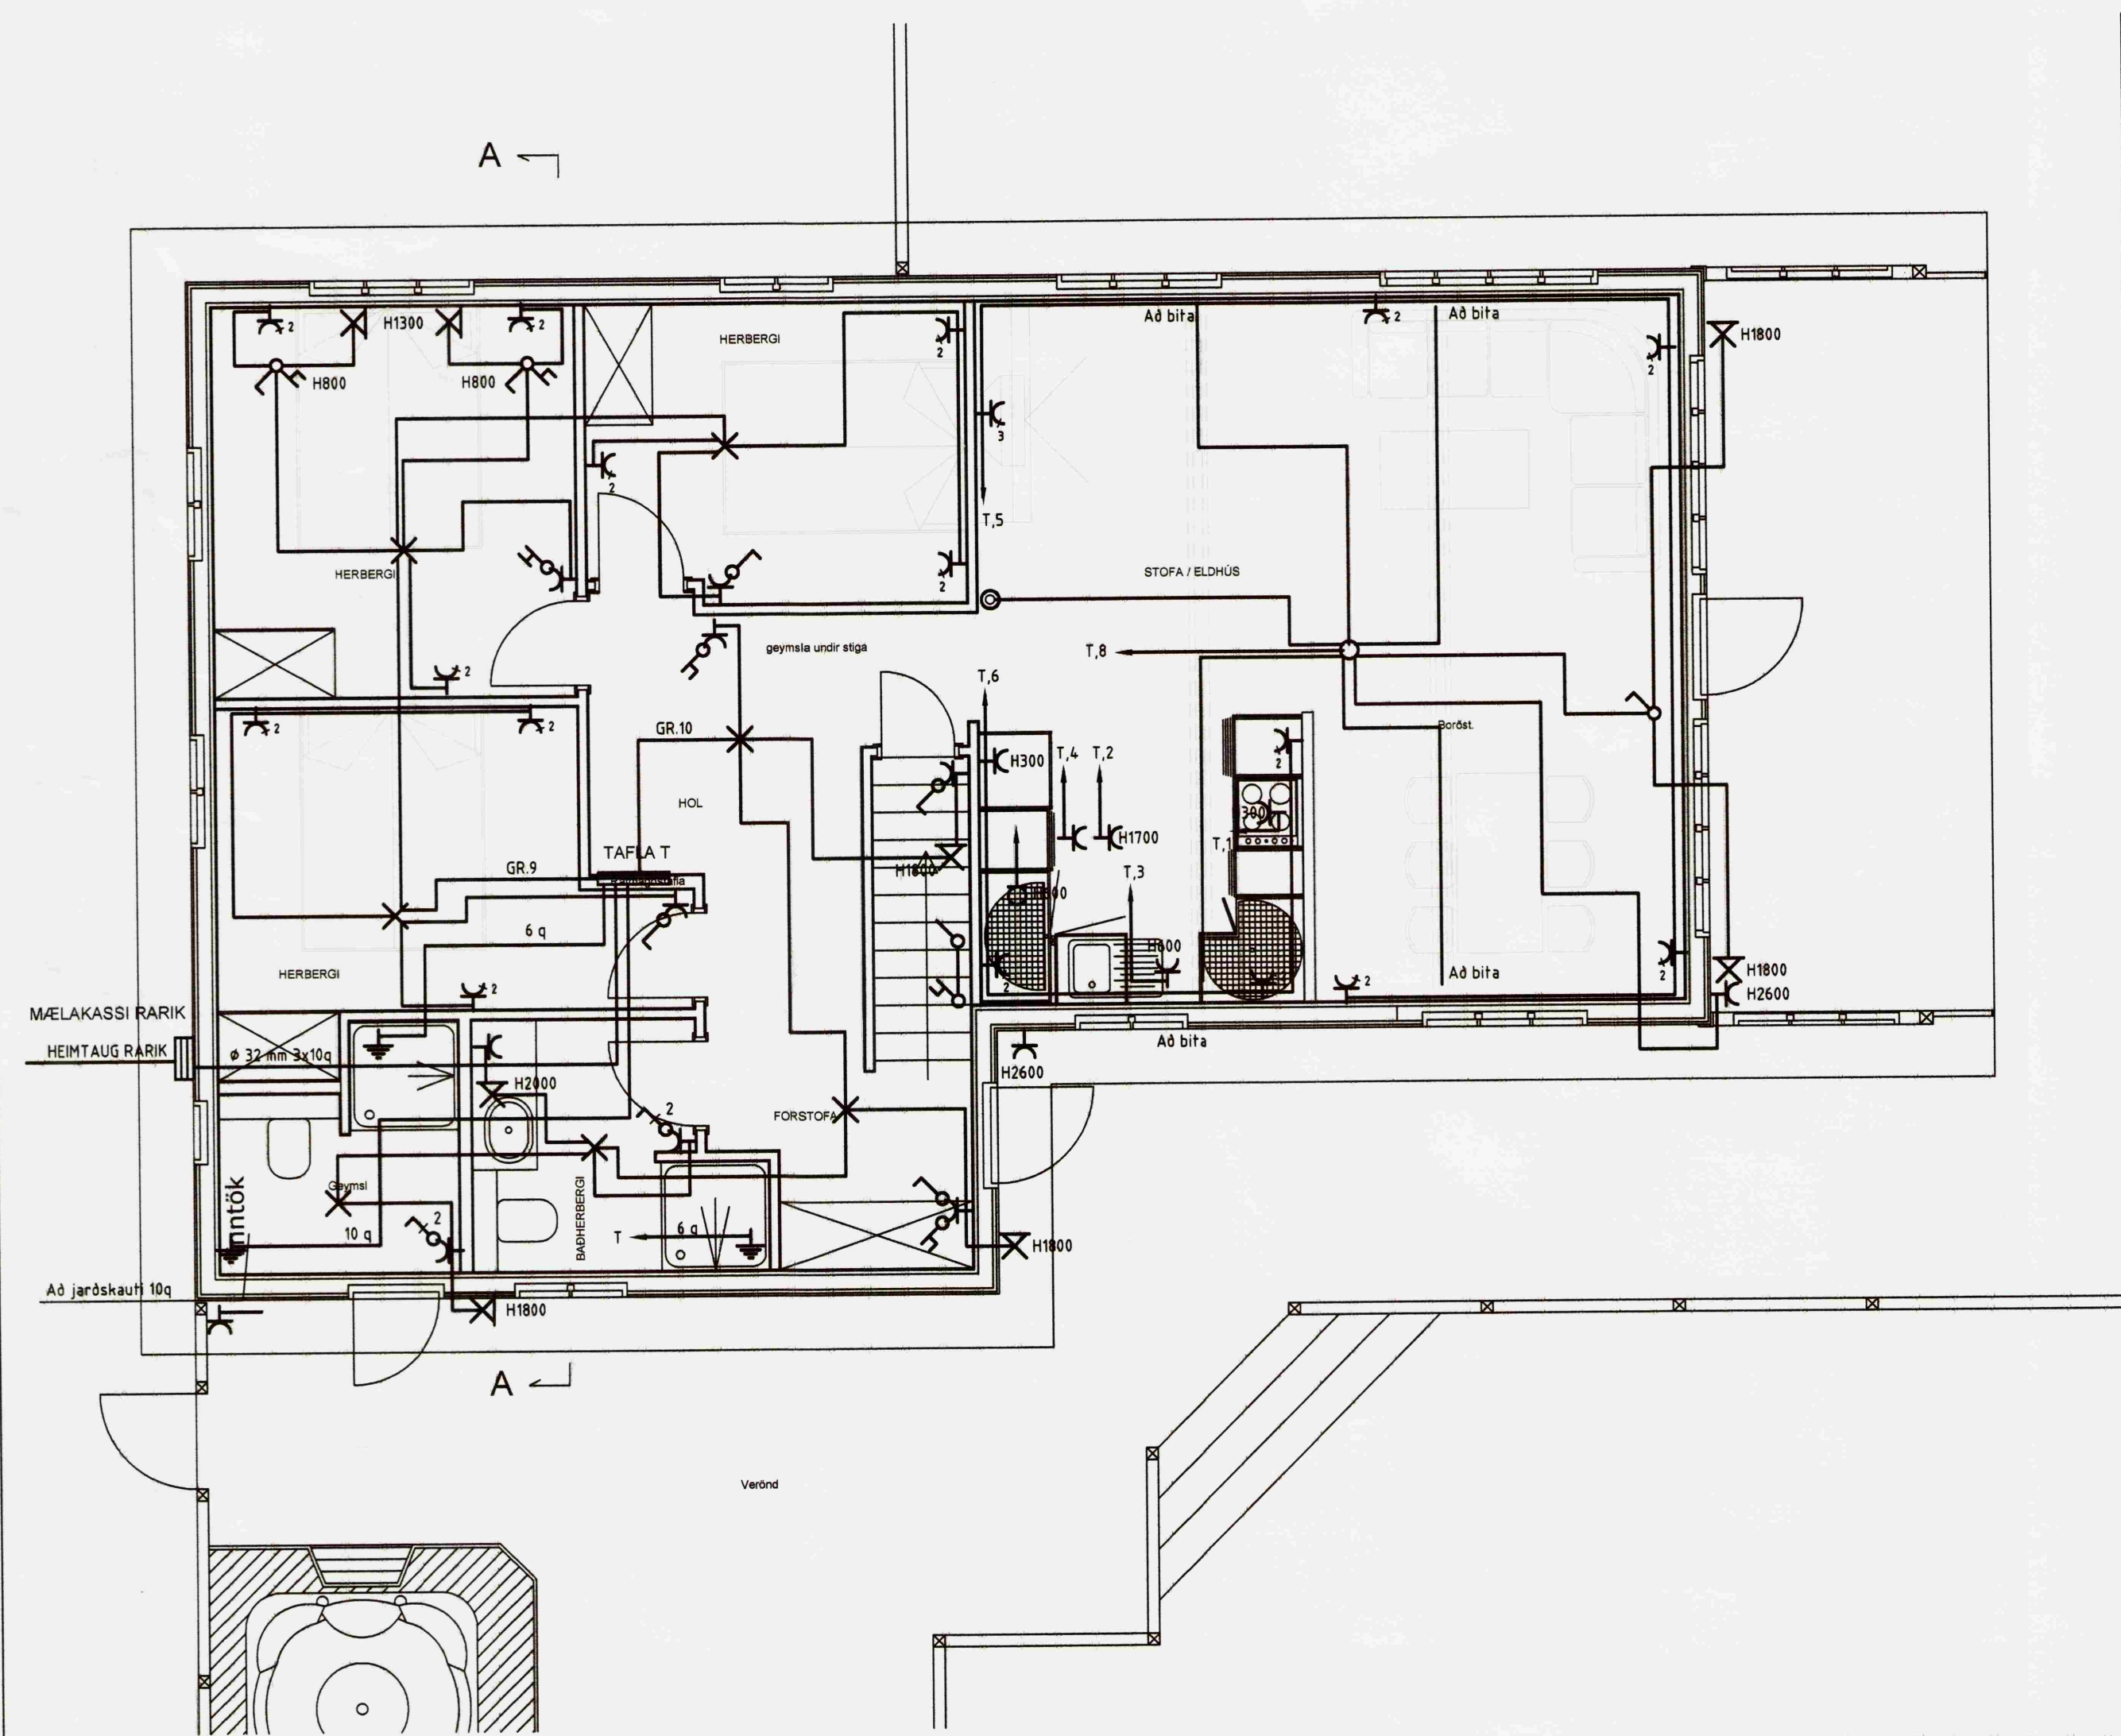

HÖNNUÐUR:
 Þór Stefánsson
 YFIRFARID:
 Þór Stefánsson
 SAMDYKKT: *Þór Stefánsson 20.05.2008* KT:
 BREYTINGAR:

ÚTPRENTAD: 23.5.2008 17:57:02
 SÍÐAST VISTAD: 22.5.2008 21:40:28
 VERKHEITI:
 Sumarbústaður, Grund 93
 Traðargerði
 Mýrarkotslandi, Grímsnesi
 VERKHLUTI:
 Lágspennulagnir, snið,
 skýringar og afstöðumynd
 Mkv: 1:50 / 1:5000

RAFFEIKN

RAFLAGNATEIKNINGAR
 ÞÓR STEFÁNSSON RAFMAGNSIÐNFRÆÐINGUR
 EYRAVEGI 32 SELFOSSI SÍMAR 482 3480 & 897 8718
 NETFANG: rafteikn@selfoss.is FAX 482 3366

TÖLVUNAFN PLOTT DAGSETNING
 Þór Stefánsson, Rafteikn22.5.2008 17:2 RAFLÖGN-1397.dwg
 SLÖÐ C:\VERK\ÁRV\SUMARH\GRUND 93 TRAD

VERKNÚMÉR BLAD
 1397-2008-053 1 af 2
 Maí 2008