


MÓTTÆKIÐ
 2. MAÍ 2011
 Olafur Th. Þórisson

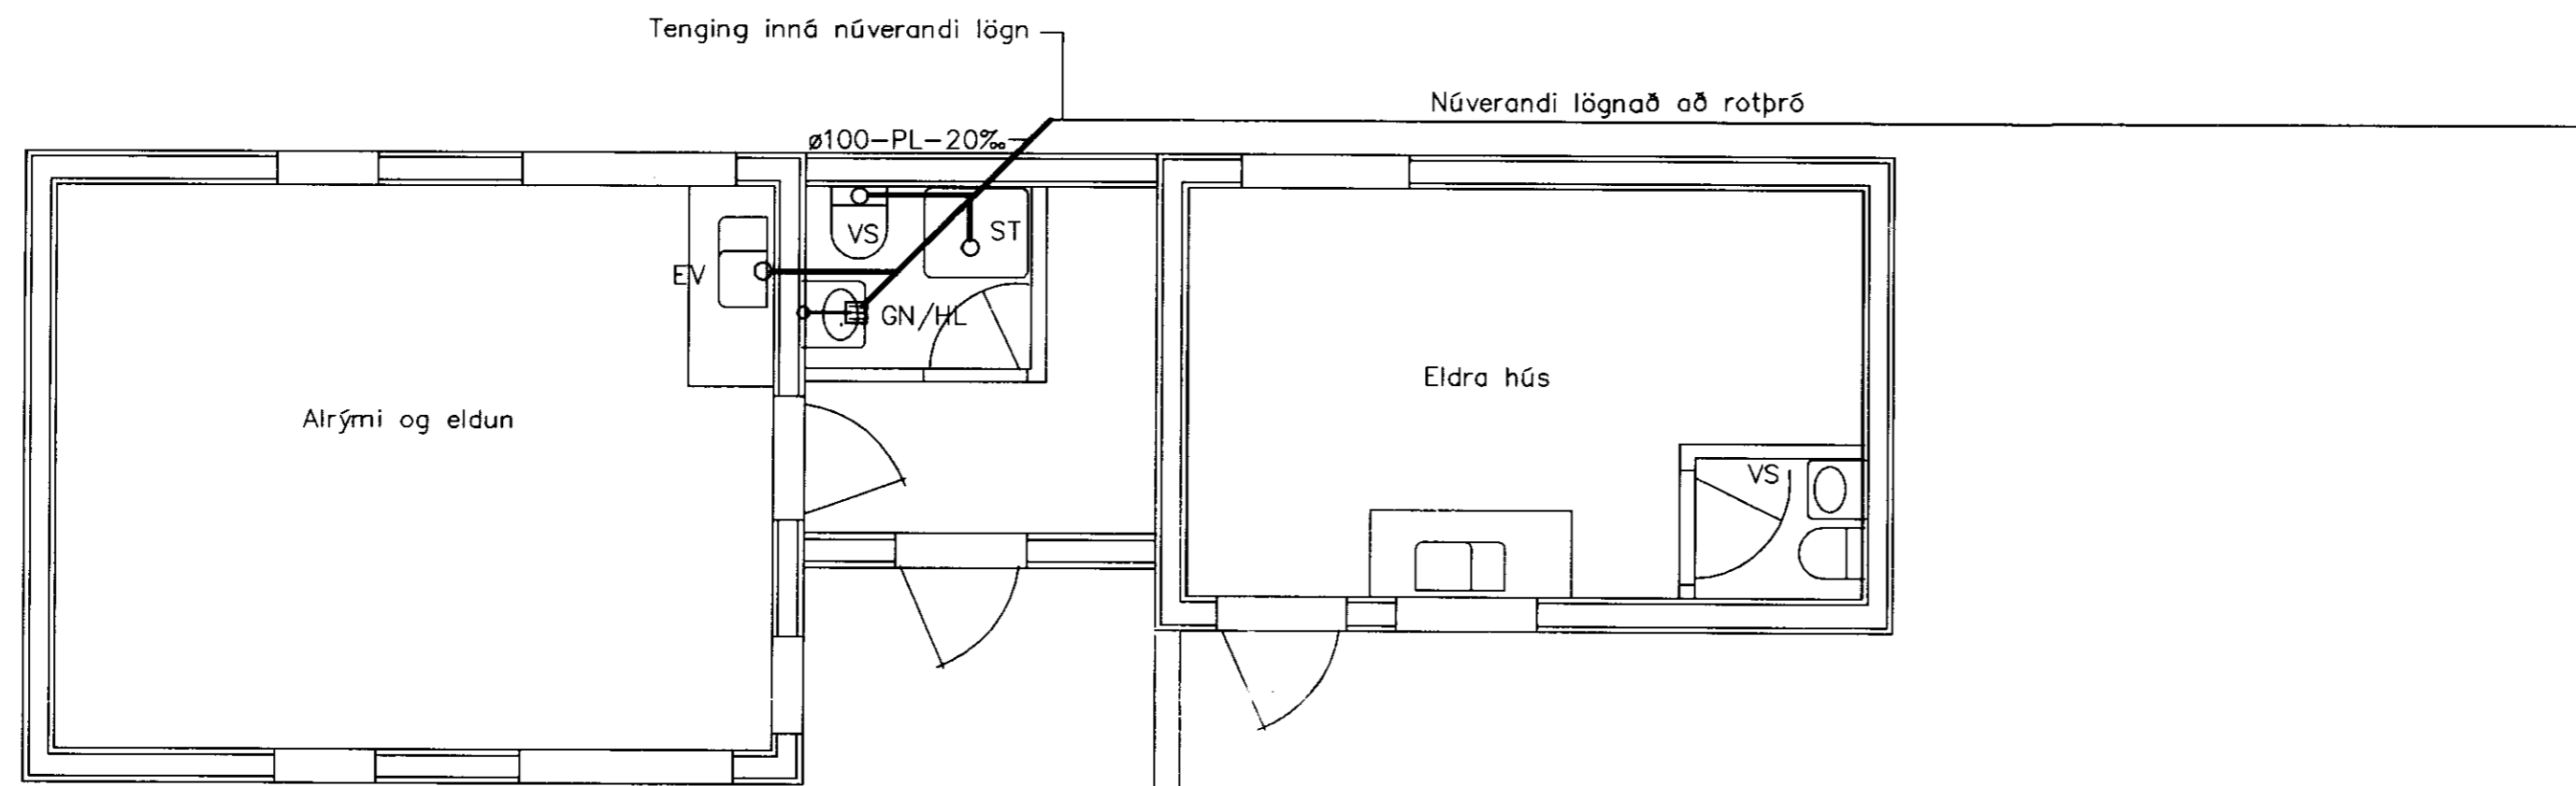

SKÝRINGAR:

- VS Vatnssalerni
- HL Handlaug
- ST Sturta
- GN Gólfniðurfall með vatnslás og gegnumrennsli Skolvaskur

Allar ónefndar pípustærðir eru DN 100 og skal halli vera eins og fram kemur á teikningu.
 Allar frárennslislagnir eru PVC-plastlagnir.
 Allt efni og frágangur skal vera í samræmi við holræsareglugerð og íslenskur staðall ÍST 65 um frárennslislagnir.

Allt efni skal vera vottað.

				TÆKNIÞJÓNUSTAN SF Lágmúla 5-108 Reykjavík sími 581 3844 fax 581 4740 e-mail olafur@tth.is	GEYMSLA Í LANDI ÞÓRISSTAÐA GRIMSNESS OG GRAFN.HR. ÁRNESSÝSLU LÓÐ NR.64(Mosamði 12) FRÁRENNSLISLAGNIR GRUNNMYND	Hannæð.: ÓÁþ Dags.: 2-2011 Teikn.: ÓÁþ Yfirfarid.: Kvarði.: 1:50 Nr.: L1103	Blað.: 1 Af.: 2
Br.	Dags.	Breyting		110350-4659			