


Graf: Pósson

Þversnið í sumarhús með efnisskýringum.

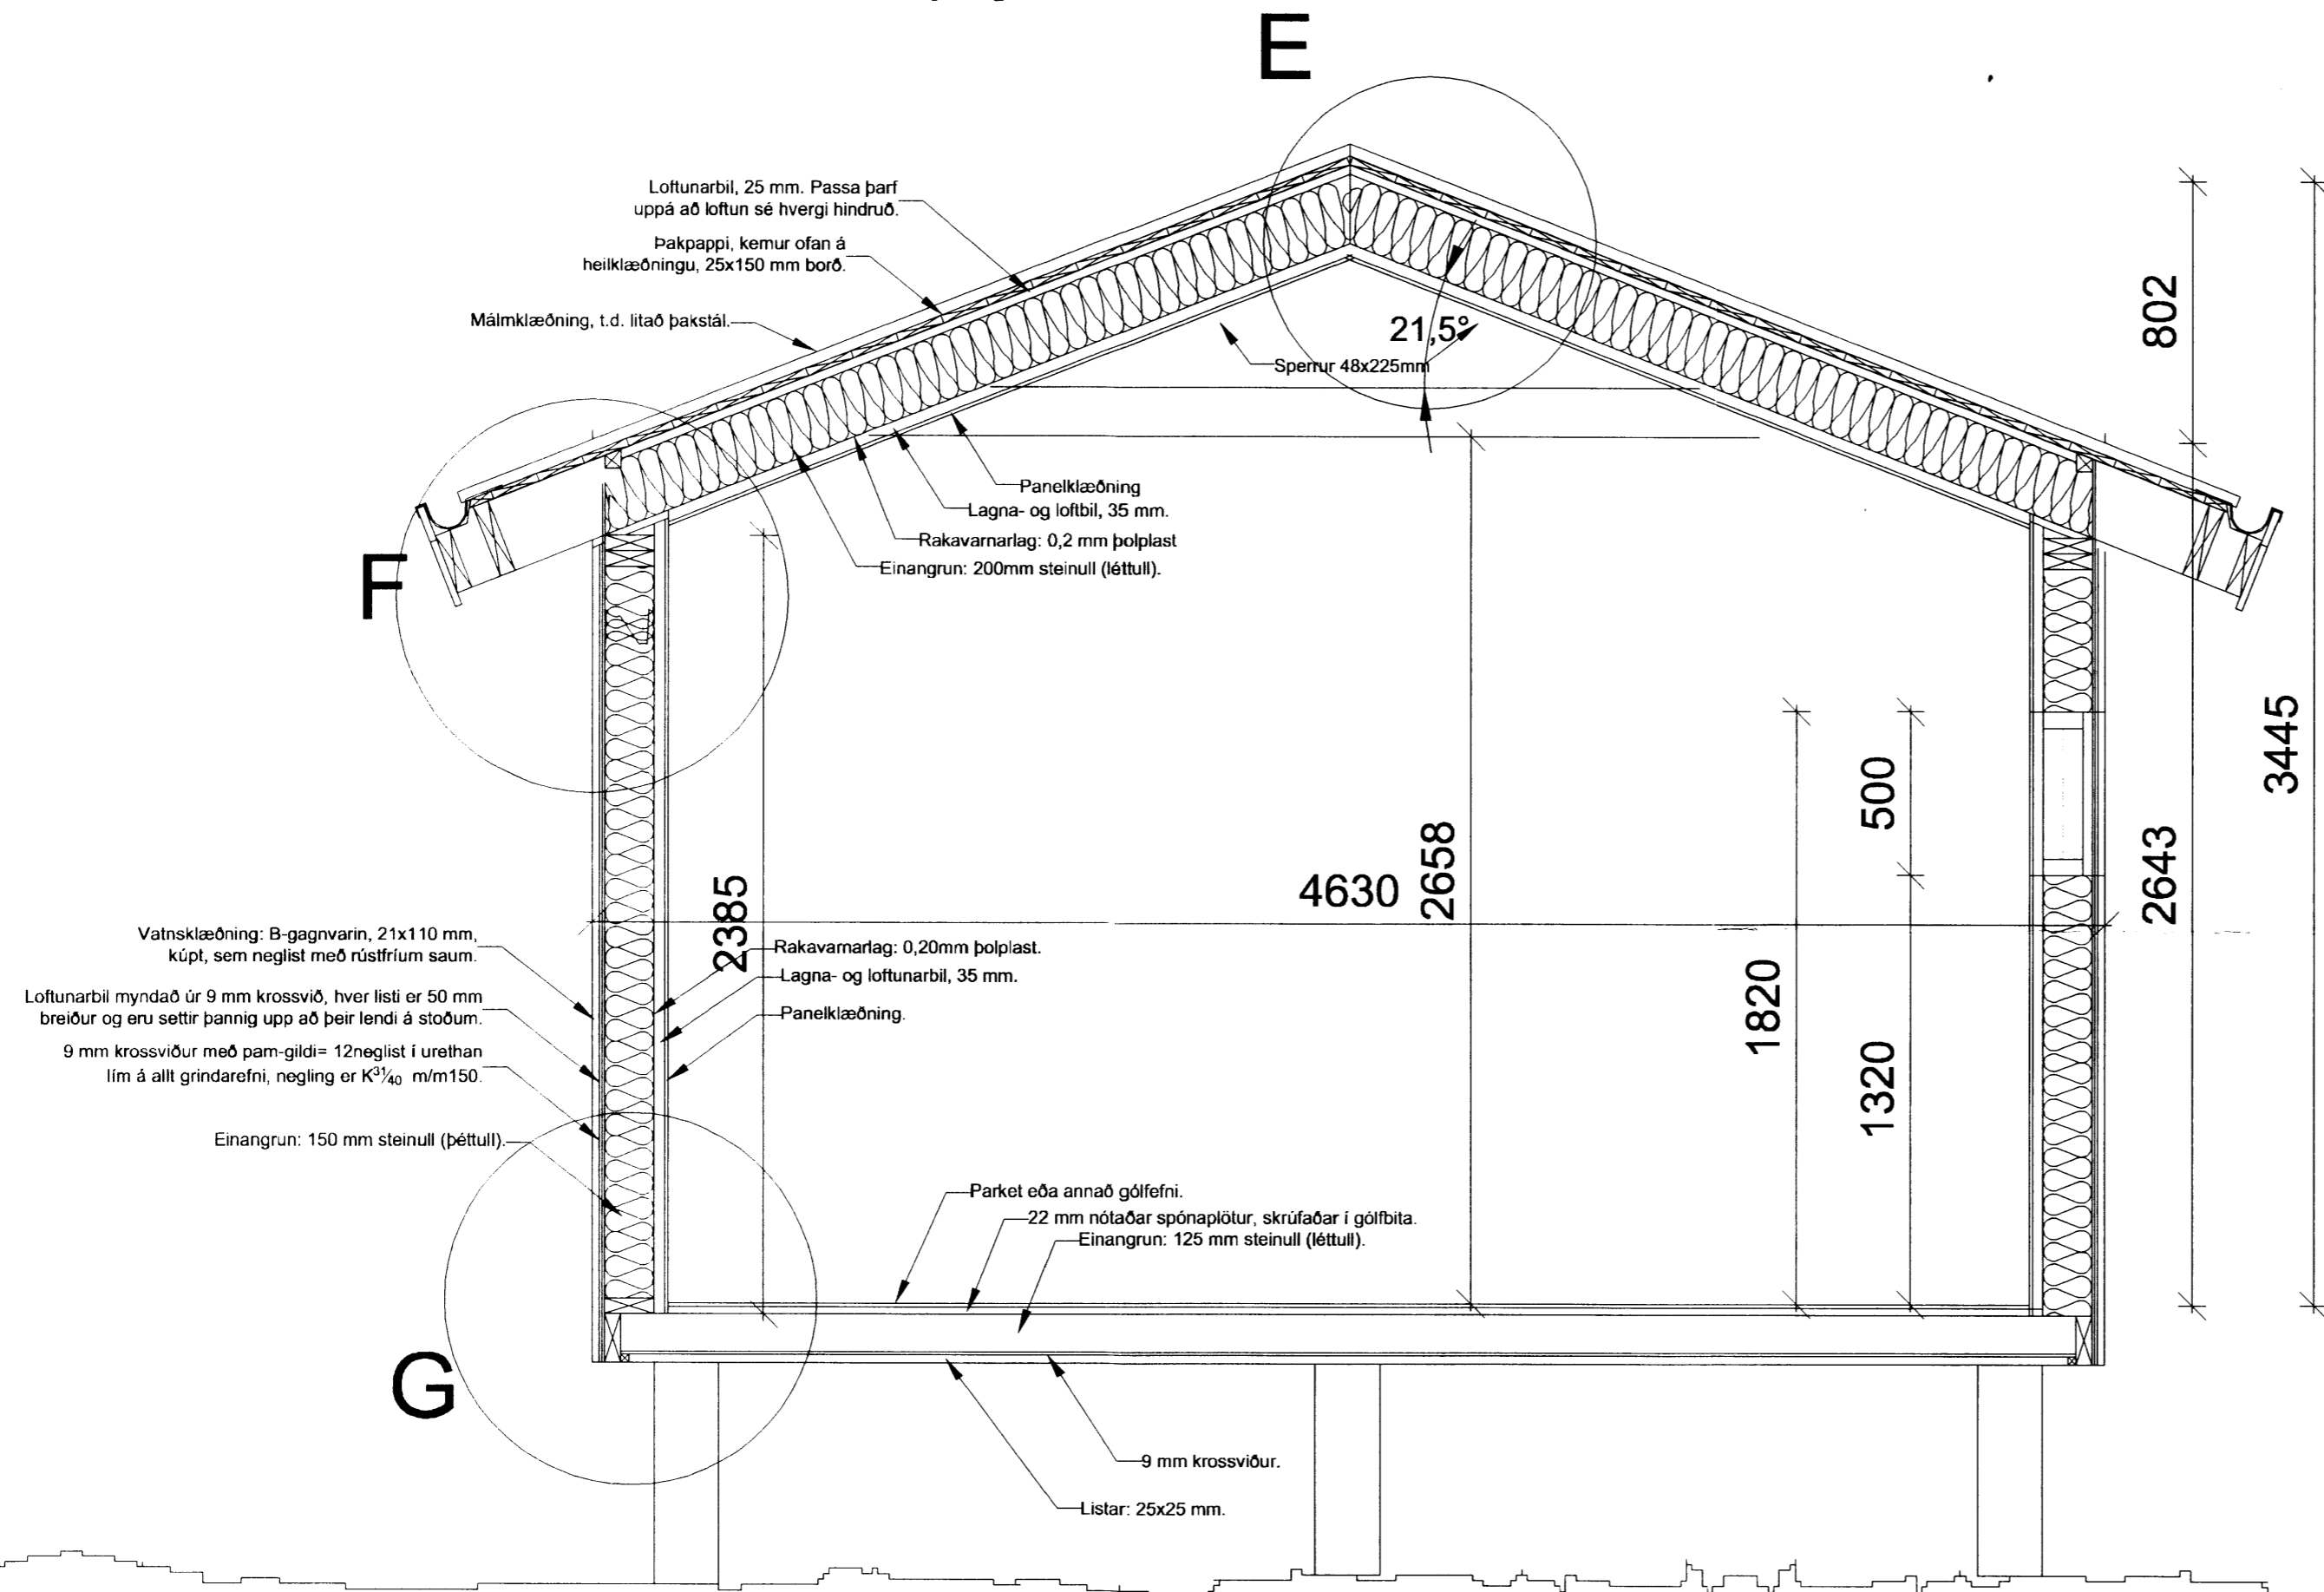

Breytingar:	
HÚSEY Teikni- og verkfræðifyrirtæki SELFOSSI	
Vinnustofa:	Stóru-Sandvík 4, 801 Selfoss. Sími 482-1738 / 898-9199 Netfang: husey@innet.is
Áb. m. og réttihafi:	Samúel Smári Hreggviðsson, Byggingateknifræðingur, M.T.F. Kl.: 200752-4659
Vidfangsefni:	MIDHEIÐARVEGUR 11, Norðurkoti, Grímsnes- og Grafningshreppi
Verkhliut:	Sniðmynd með skýringum.
Mælikvæði:	1:20
Teiknað/Reiknað:	ssh
Dagsetning:	Stóru-Sandvík 4, í janúar 2013
Samþykkt:	<i>Sam. S.H.</i>
Verknúmer:	12 - 657
Teikn.númer:	2 - 06