
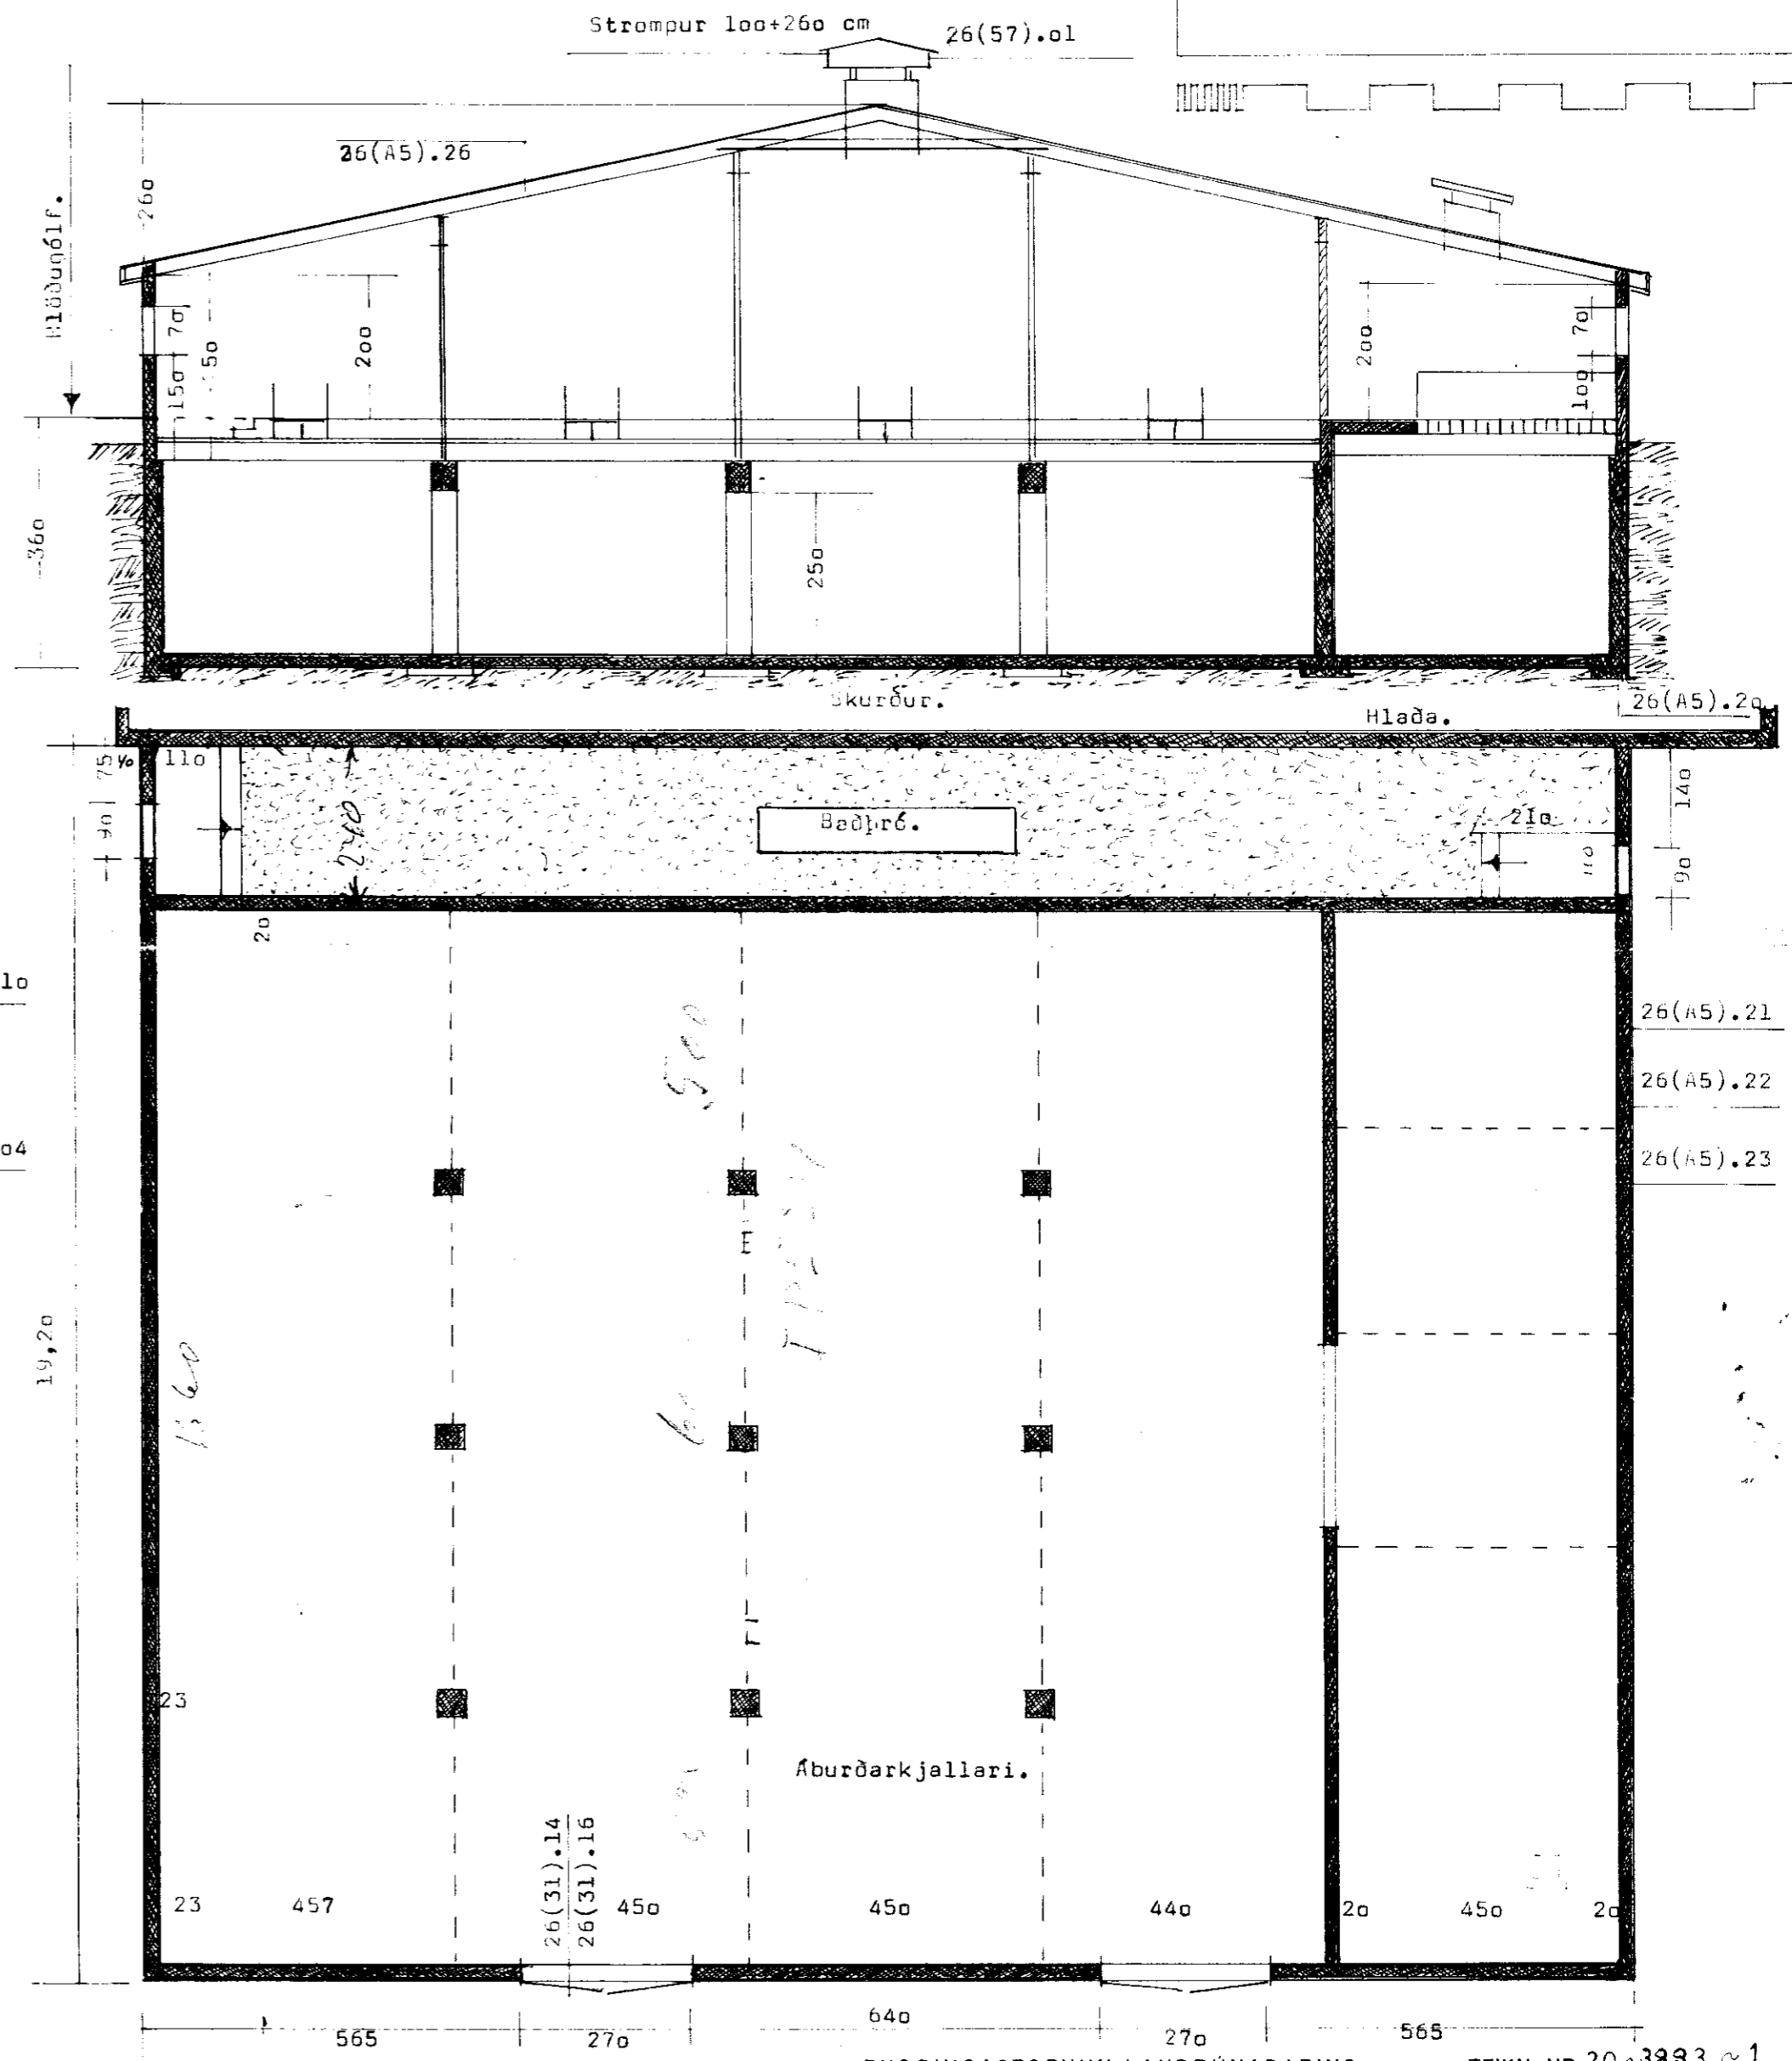


1920
- 240
- 70
- 60
1600
: 3
= 523

ATH.

Frekari skýringar á útfærslu einstakra byggingahluta eru á meðfylgjandi sérteikningum (deililíðum), sjá númeratilvísun á þessari teikningu.

af. 80

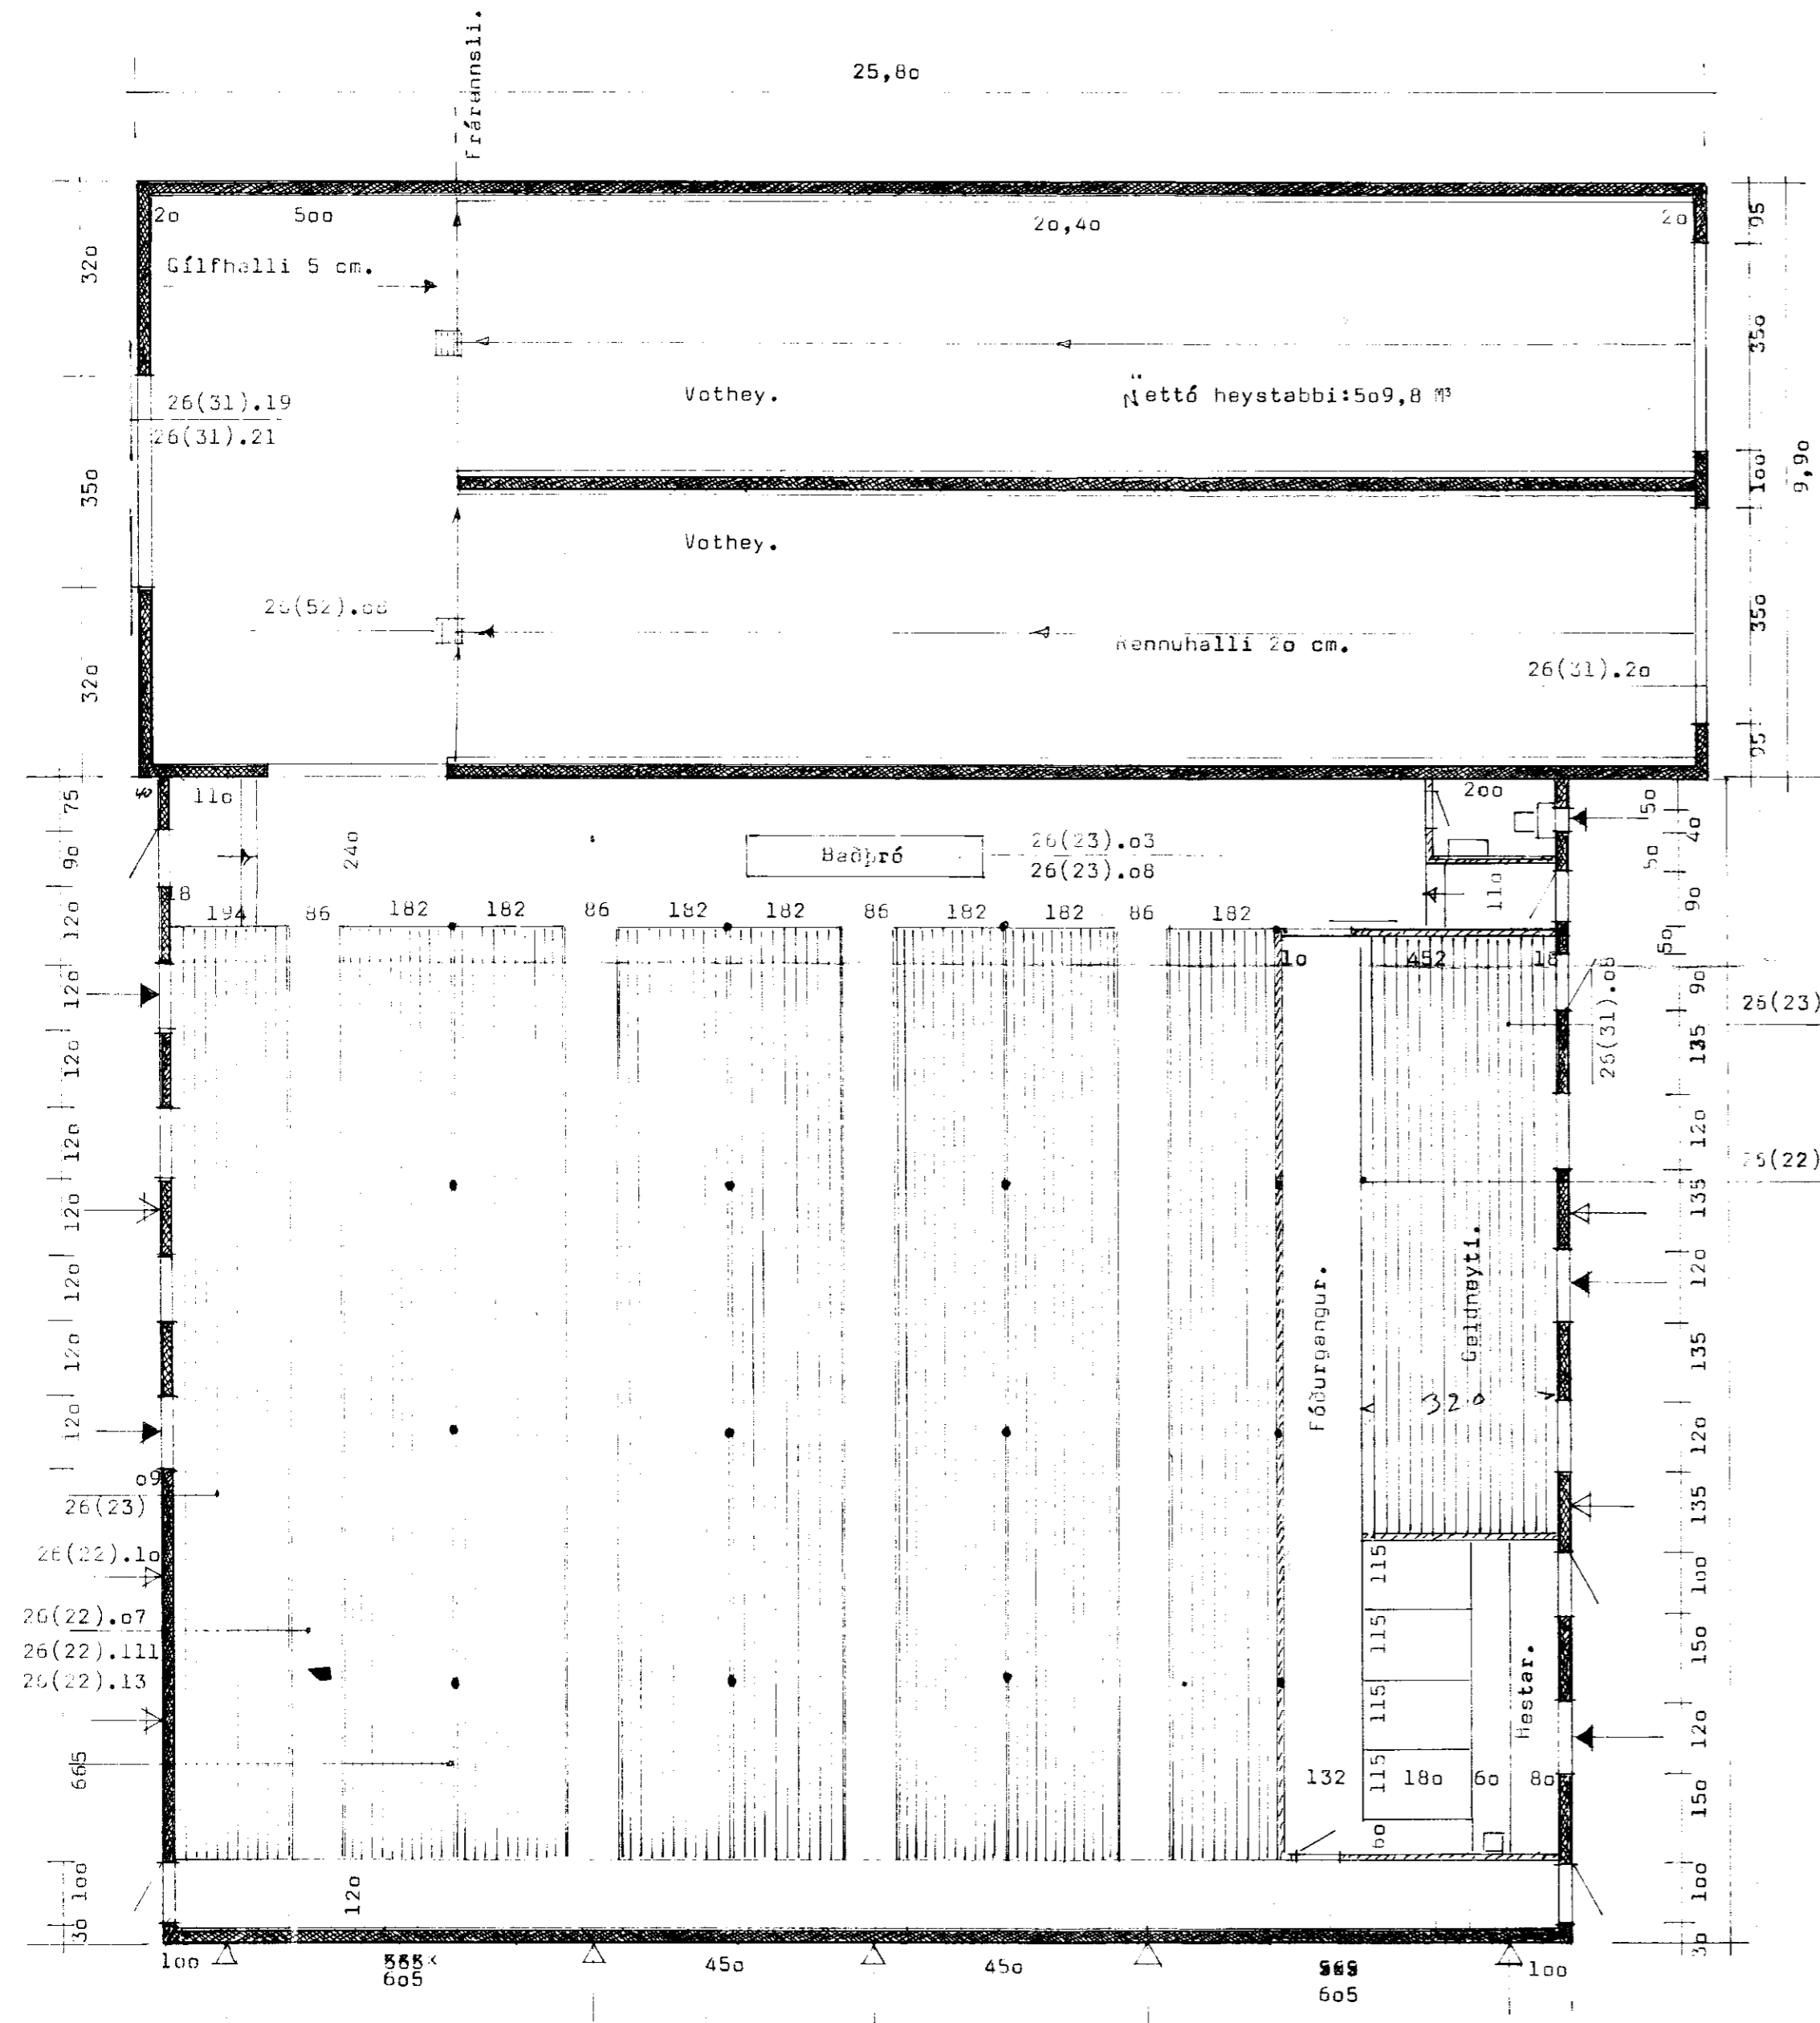

- = Öppenlegir gluggar.... 26(31).07.... 26(31).09
- = Loftinntaksop..... 26(31).13

BL BYGGINGASTOFNUN LANDBÚNADARINS
LAUGAVEGI 120, REYKJAVÍK, SÍMI 25444

nesjar, trafringshreppi, f.p.
Fjárhúsg. fl. 443,5 W..... 1945,3 W. Kjallari 385,6 W.
Votheysnlæða..... 255,4 W..... 1634,6 W.
Grunnmyndir og skurður.

TEIKN. NR. 20 3883 ~ 1
BREYTT FRÁ
MÆLIKVARDI 1:100
DAGSETNING 28. júlí 1980
TEIKNAD

Dalavíðiríksson.