



af 80

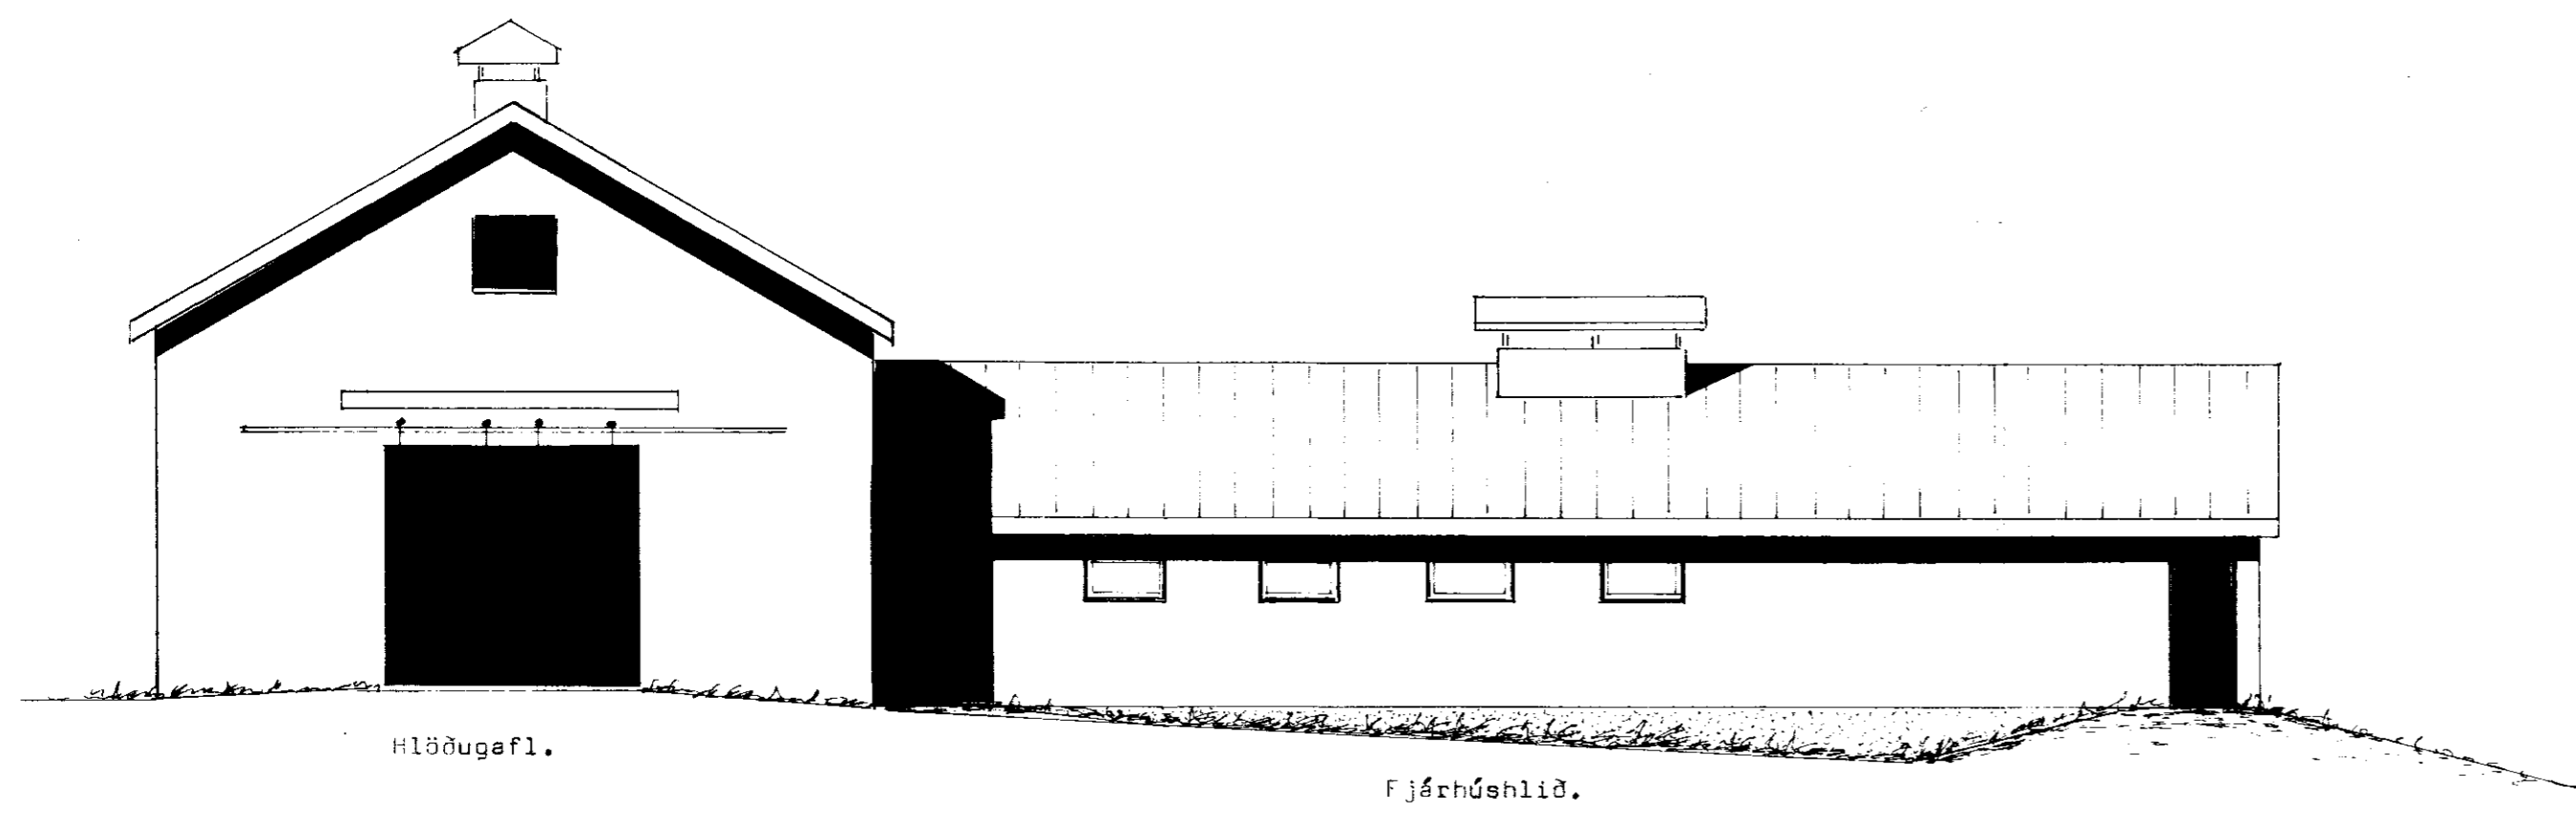


Hlökkugaf1.

Fjárhúshlið.

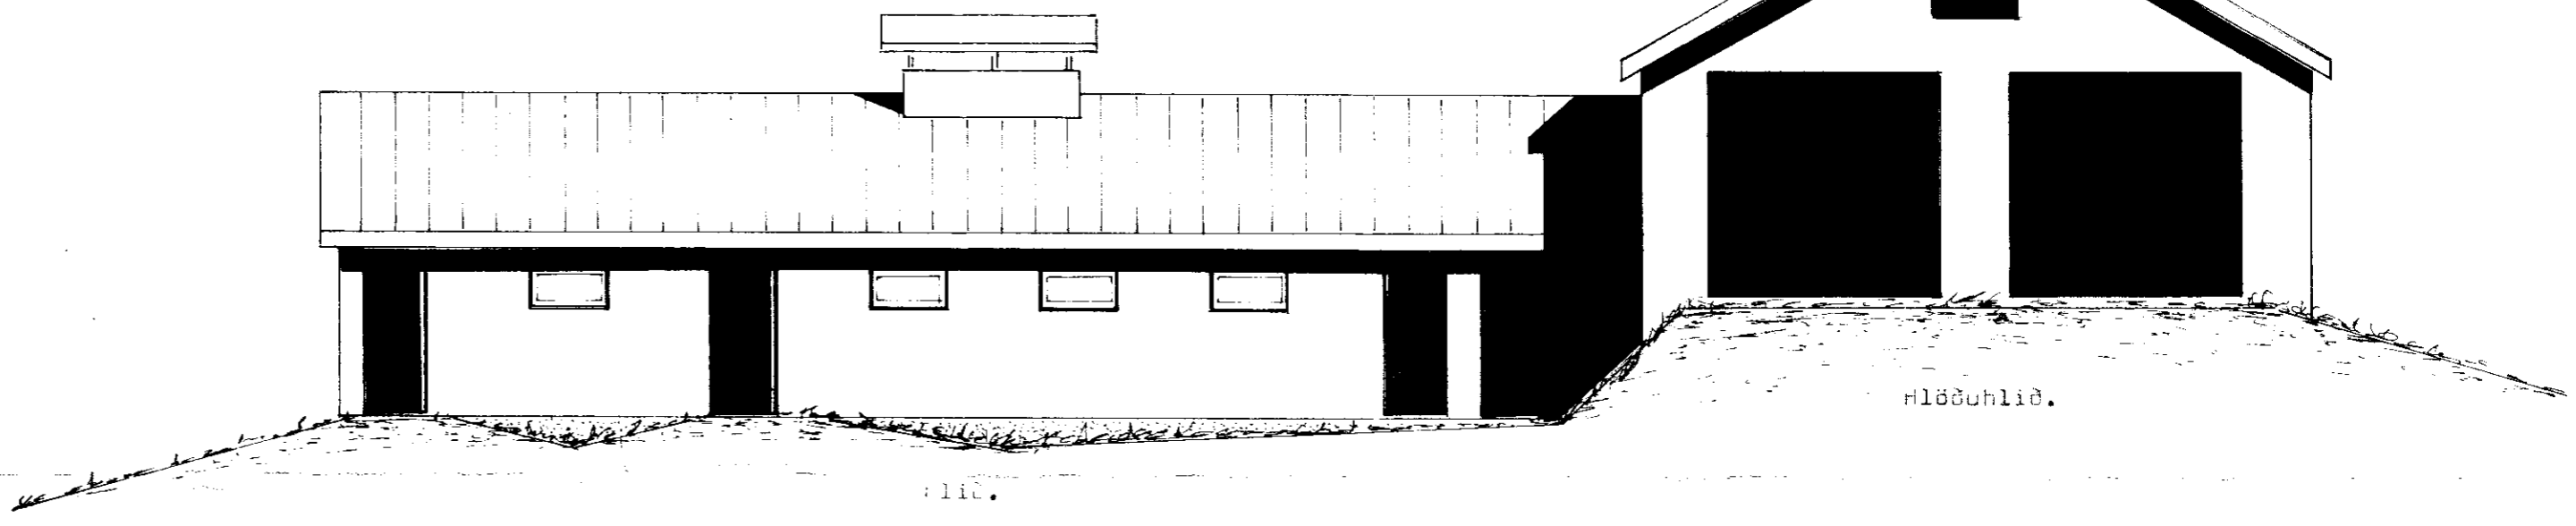


26(31).17

Hlökkuhlið.

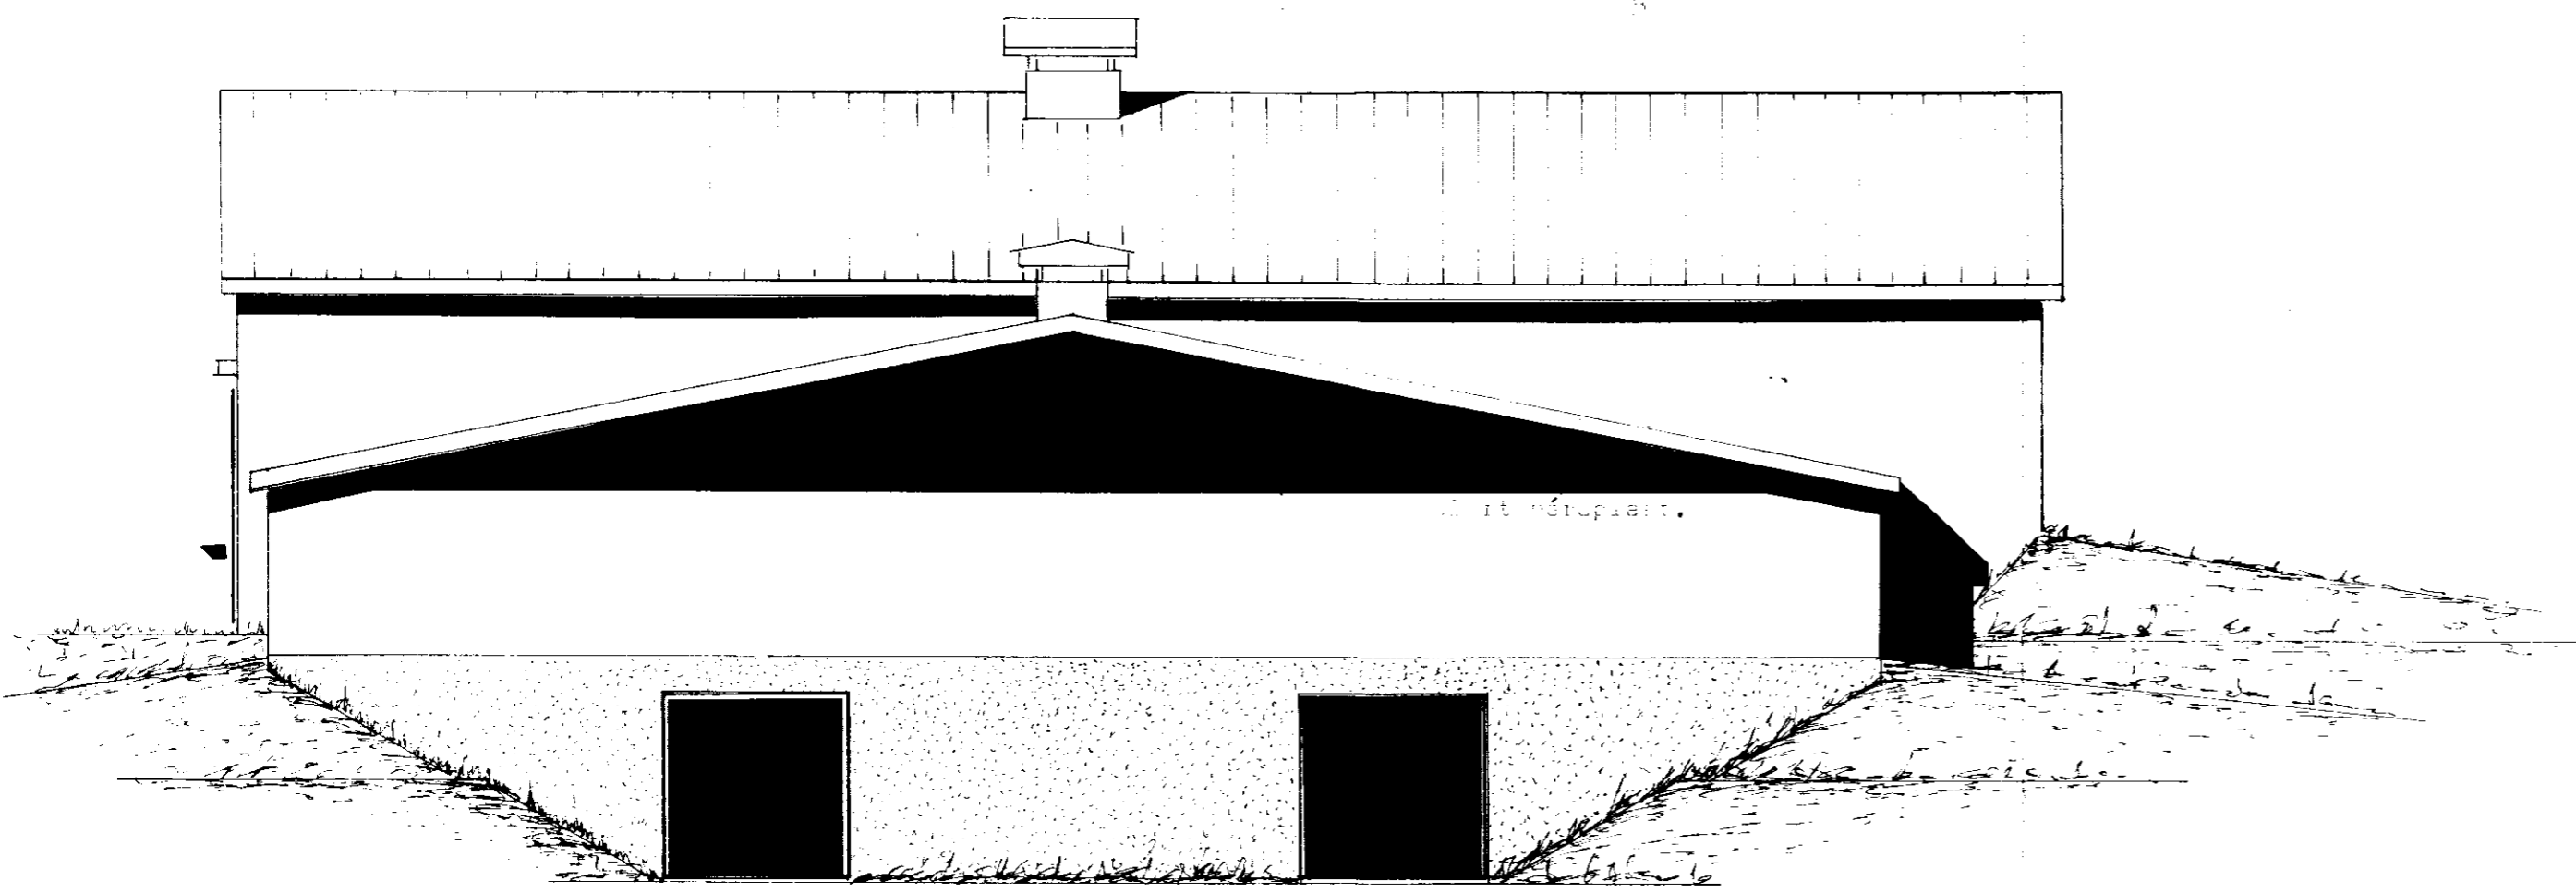

Fjárhúsgaf1.

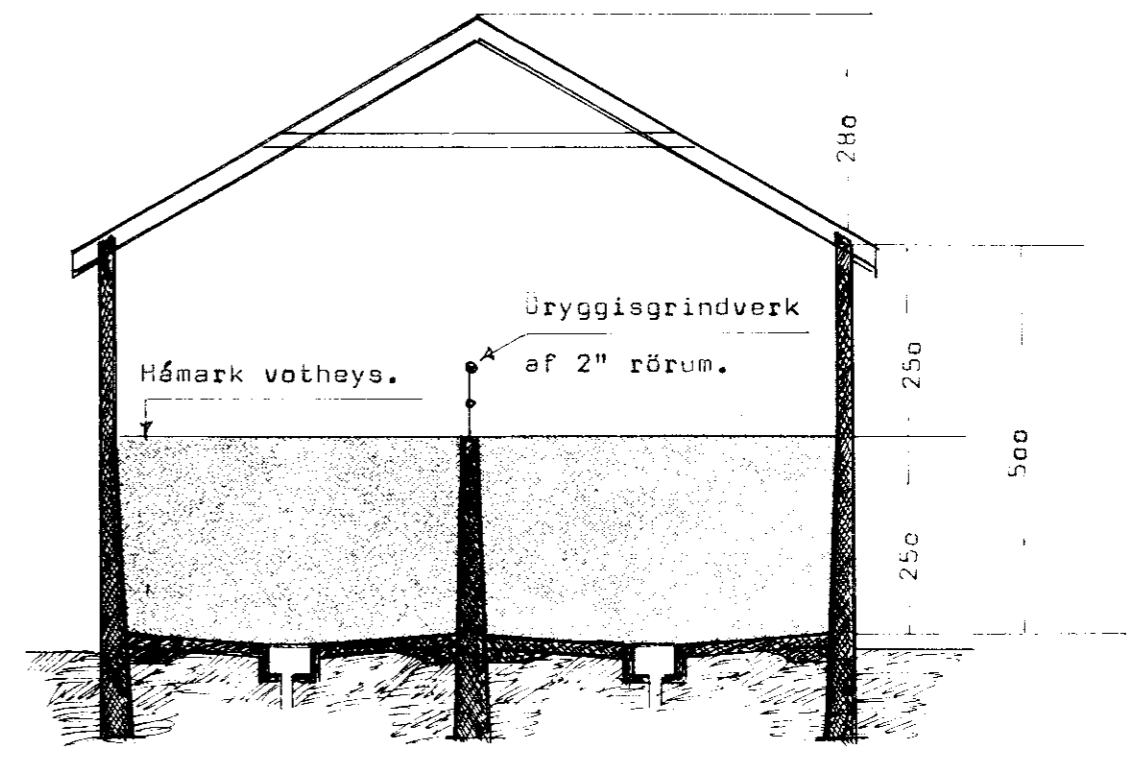

Skurður hlöðu.

BL BYGGINGASTOFNUN LANDBÚNADARINS
 LAUGAVEGI 120, REYKJAVÍK, SÍMI 25444
 Nesjar, Þrefningshreppi, Árn.
 Fjárhús..... 443,5 m..... Hlaða.. 255,4 m
 Skurður og útlitsmyndir.

TEIKN. NR. 20~3883~2
 BREYTT FRÁ
 MÆLIKVARDI 1:100
 DAGSETNING 28. Júlí 1980
 TEIKNAD G.A.K.

Þorvaldur Einarsson