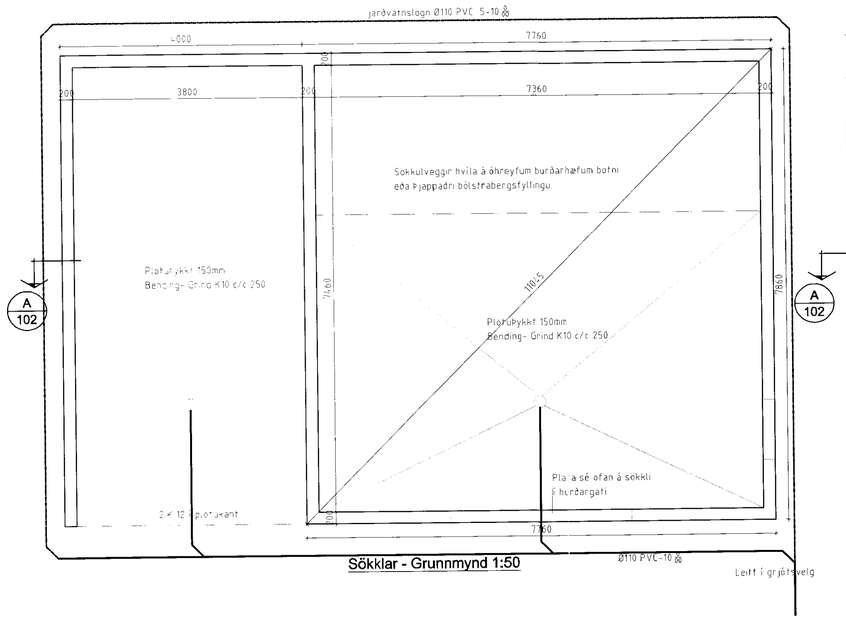

Sökklar - Grunnmynd 1:50

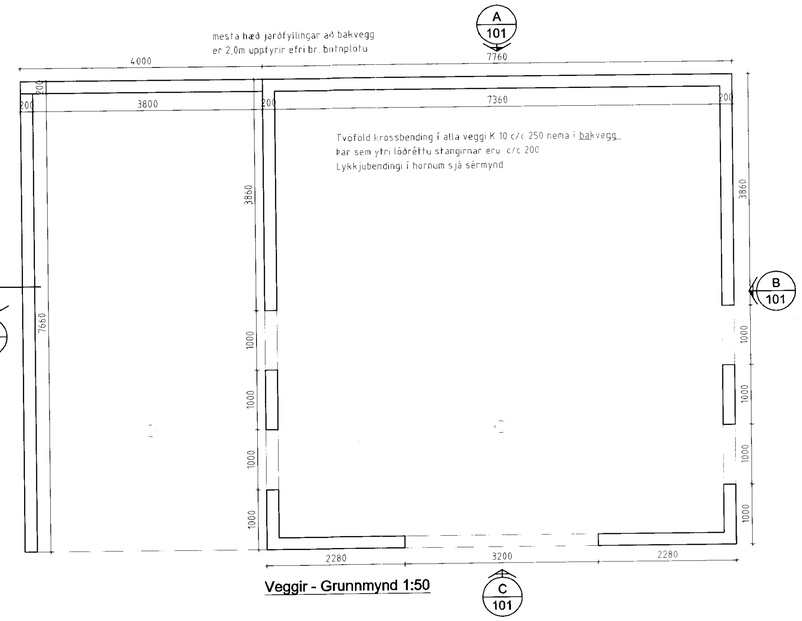

Veggir - Grunnmynd 1:50

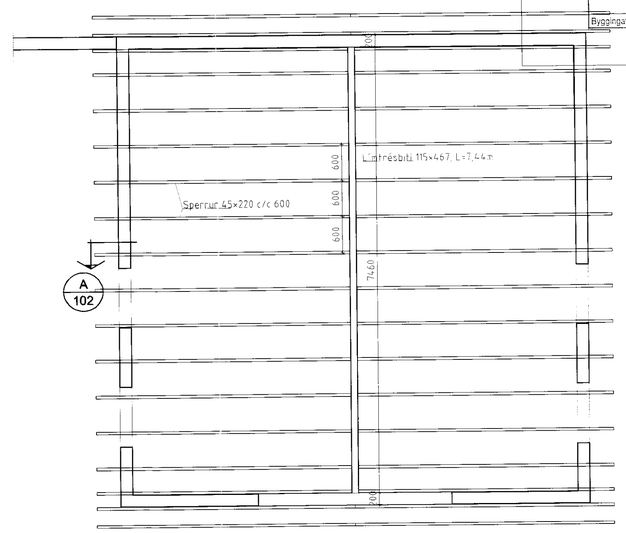

Þak - Grunnmynd 1:50

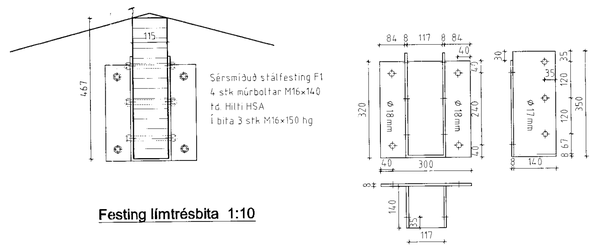

Festing límtrésbita 1:10

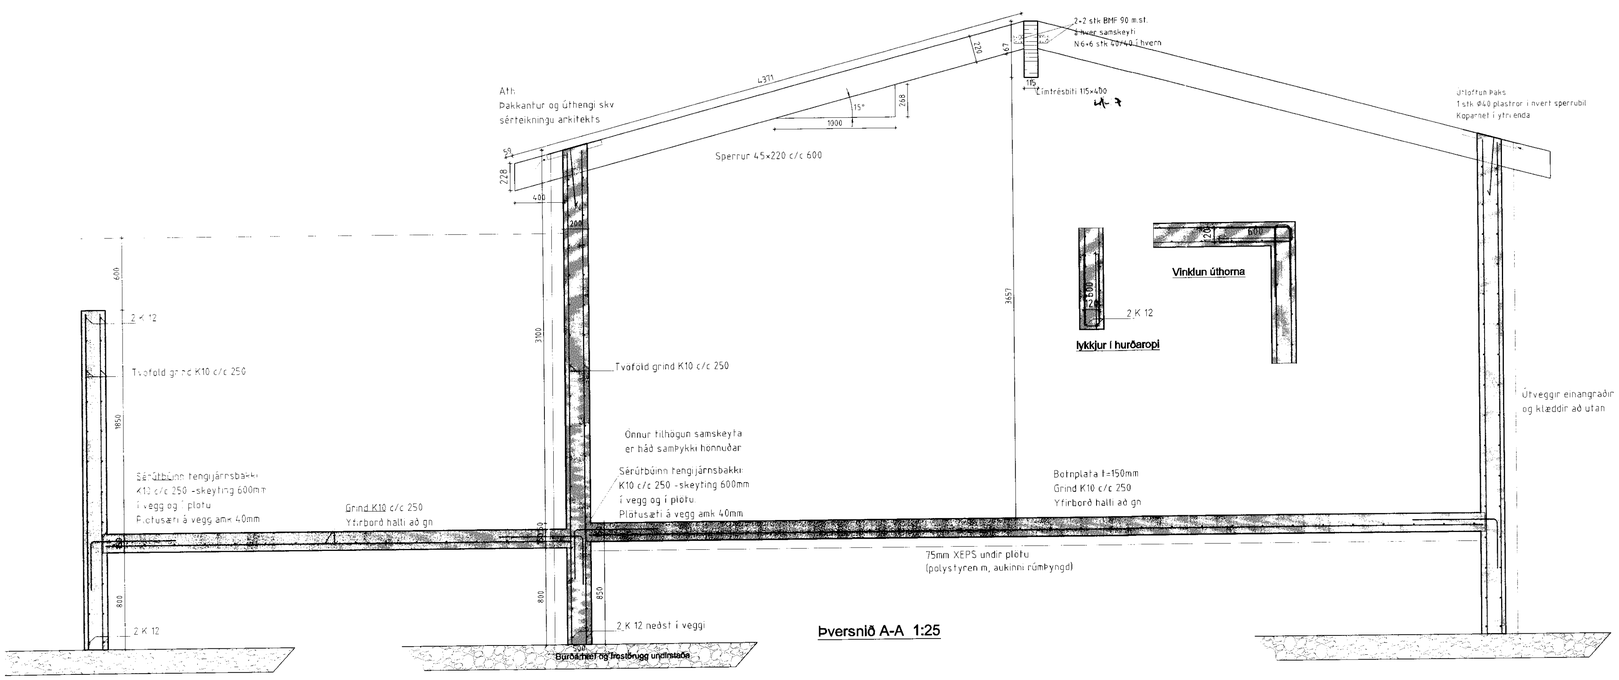

Þversnið A-A 1:25

Skýringar:

Steinsteypa í veggi: Brotþolsflokkur C25/30
Sementsmagn amk. 300 kg/m
Vatnssementstala minni en 0,55
Loftinnihald 2-3%
(Útveggir einangraðir og klæddir utan)

Bendistál er B-500c. Lágmarksskeyðhula er 35mm.
Skeytilengd fyrir K10 járn sem eru skeytt í sama snið er að lágmarki 600mm. Vanda skal sérstaklega skeytingu og ásetu botnplötu við útveggi.
Undirstöður hvíla á þjappaðri bölstrabergsfyllingu.
Fyrir þjöppun fyllingar gildir:
E2 >100Mpa, E2/E1 < 2,5
Mesta álag á grunn er 0,17 Mpa
Öll ónefnd mál eru í mm, kótar í m
Neðstu járn í veggjum ,2 K12, skeytast 700 mm fyrir horn og tengjast skv. reglugerð RR um sökkulskaut
Fyllingarefni undir í grunn sé frostöruggt og ekki vatnsnæmt
Fyllingu skal þjappa með víbrósleða í hæfilegum lagþykktum
Grafið skal fyrir lögnum í þjappaða fyllingu.

Göt í sökkulveggi fyrir lagnir: Sjá lagnateikningar

Númer	Dags.	Skýring breytingar	Br. af

Gísli Ágúst Guðmundsson - Byggingatæknifr. kt: 250860-7499
Gauksásl 41, 221 Hafnarfj., s: 869 0880
Netfang: gisligudmunds@gmail.com,
Veffang:http://—

MKV. 1:50,25,10 á A1	DAGS. 9.5.2012		ÚTGÁFA NR. 1
TEIKN. GG	HANNAÐ .		NR. TEIKNINGAR B-101
HEITI VERKS: Klumba í landi Nesja - Verkfærageymsla	ÁRITUN HÖNNUÐAR		DAGS. ÁRITUNAR
HEITI TEIKNINGAR: Burðarvirki - Grunnmyndir og snið	ÁRITUN SAMÞÆMINGARHÖNNUÐAR		DAGS. ÁRITUNAR