




Samp. 28/7 '98
 Hinnel Þinnarman

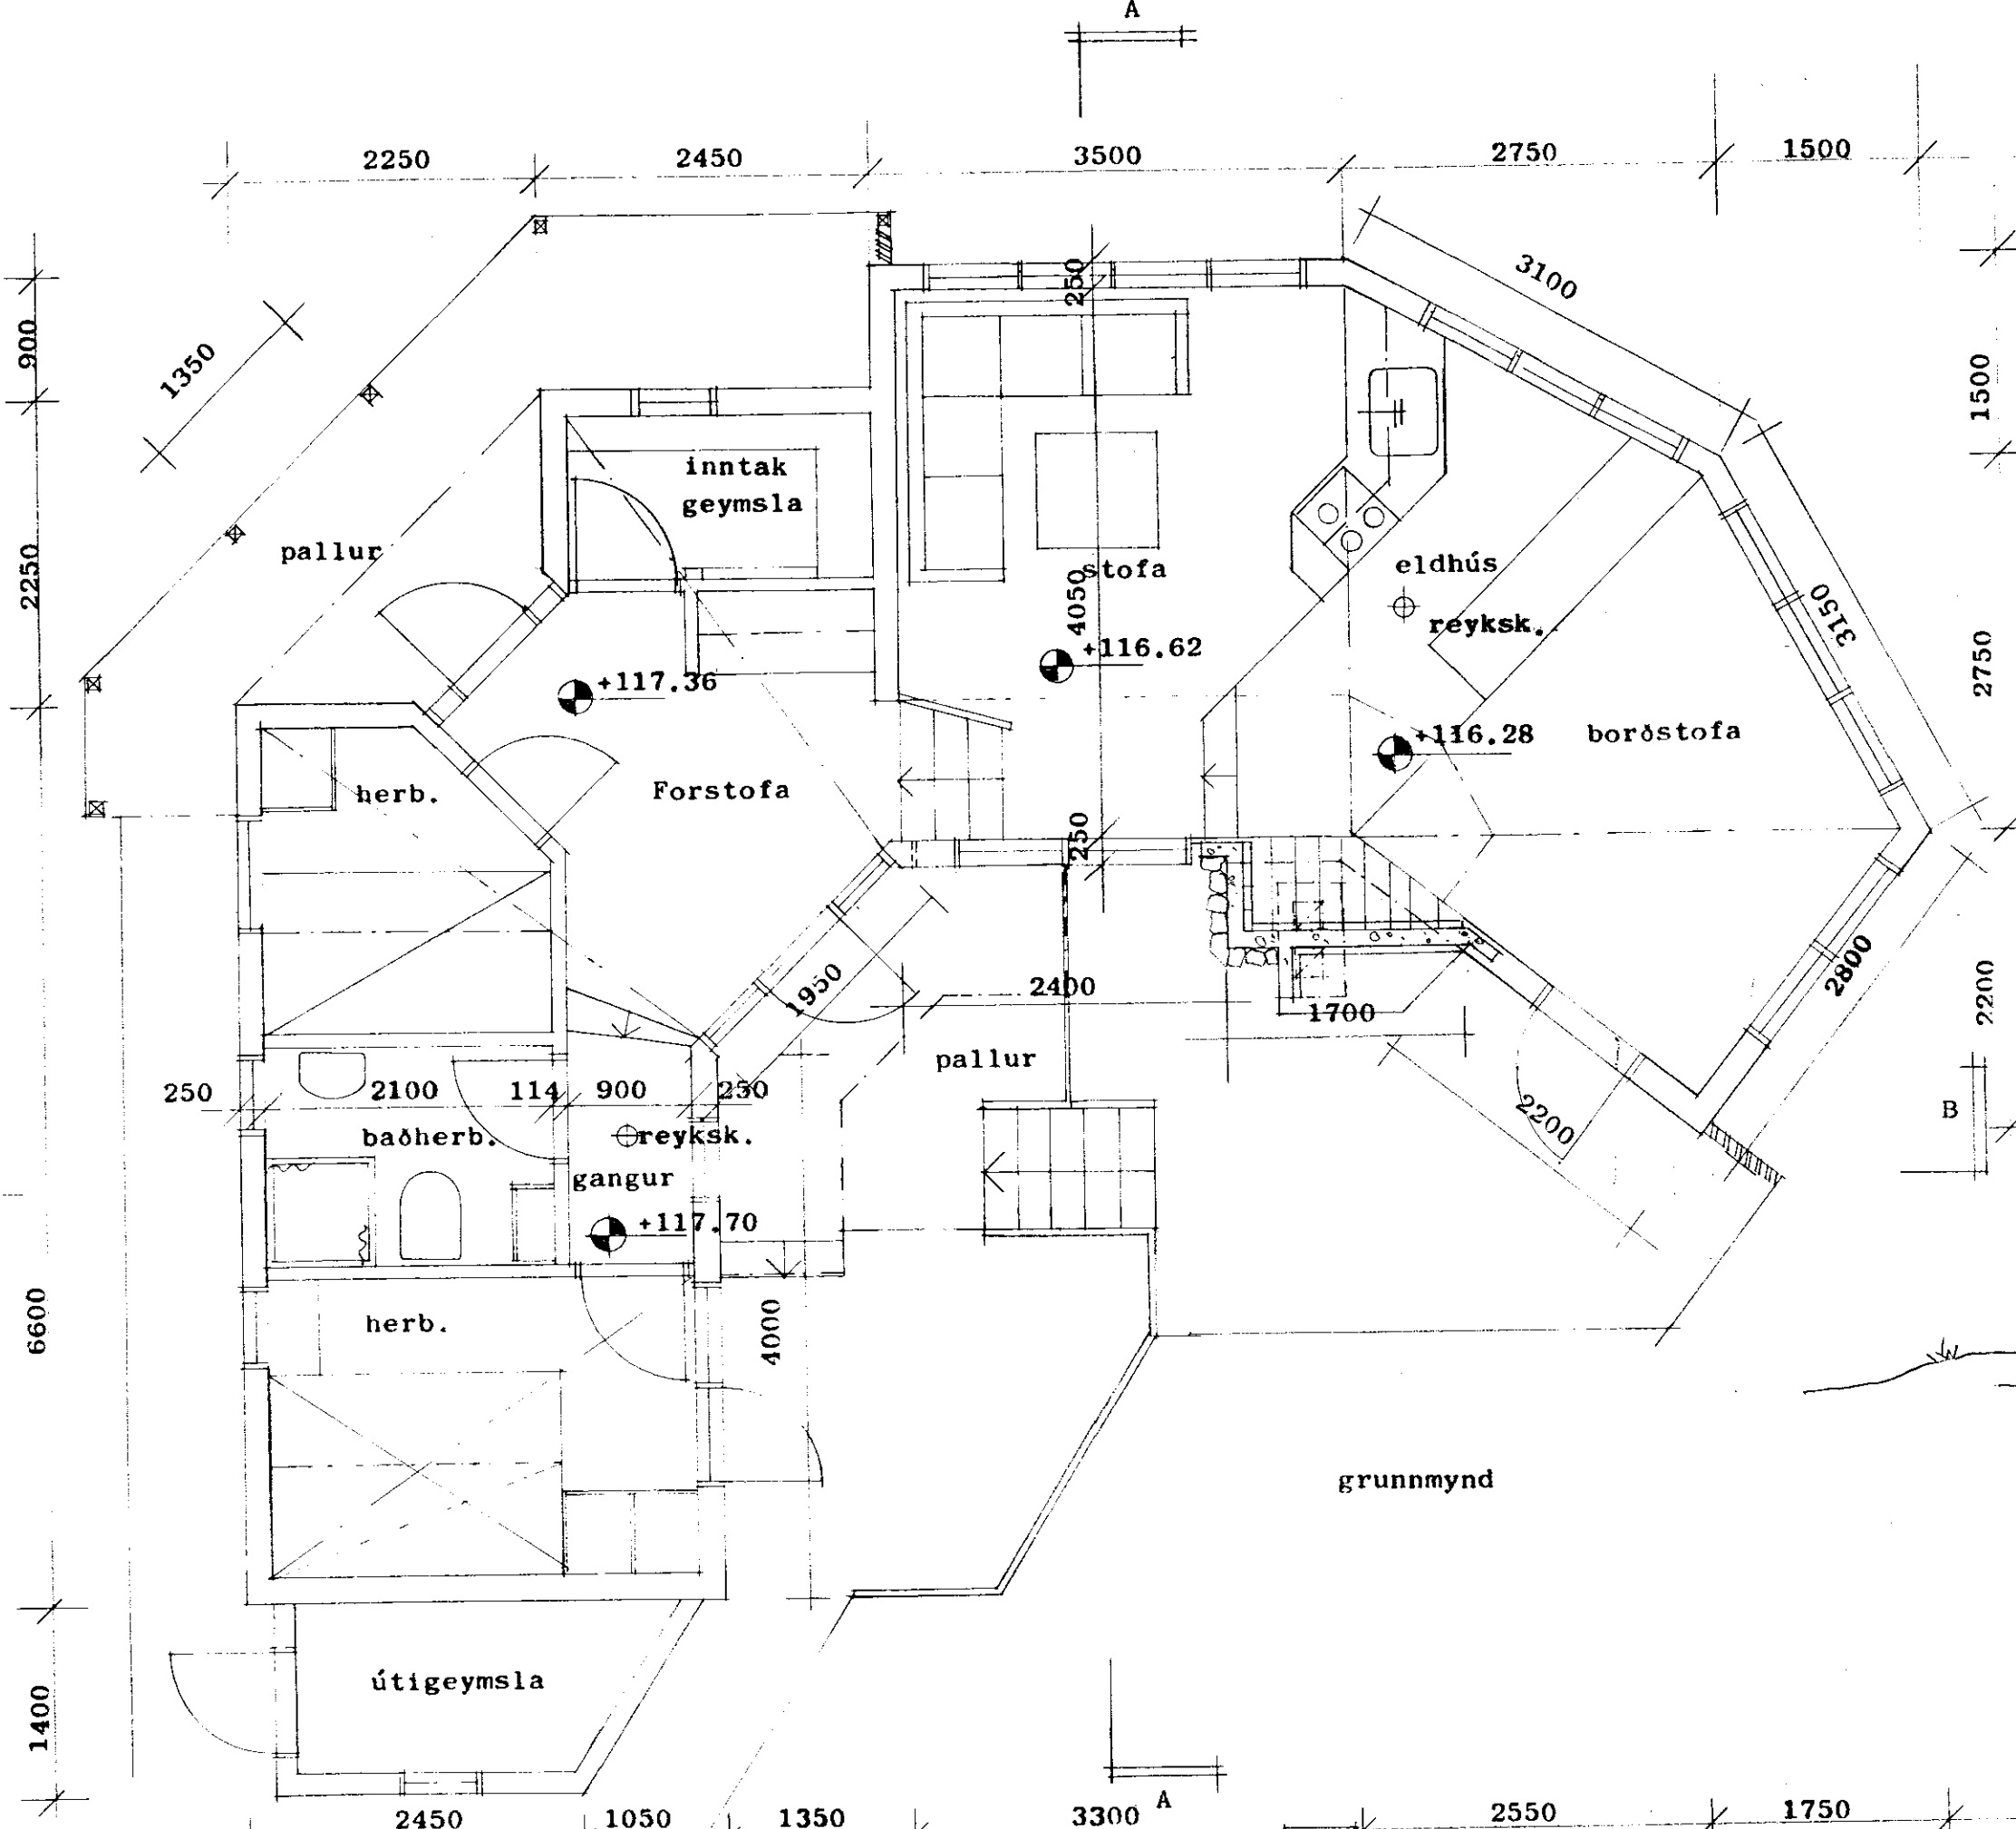


grunnmynd

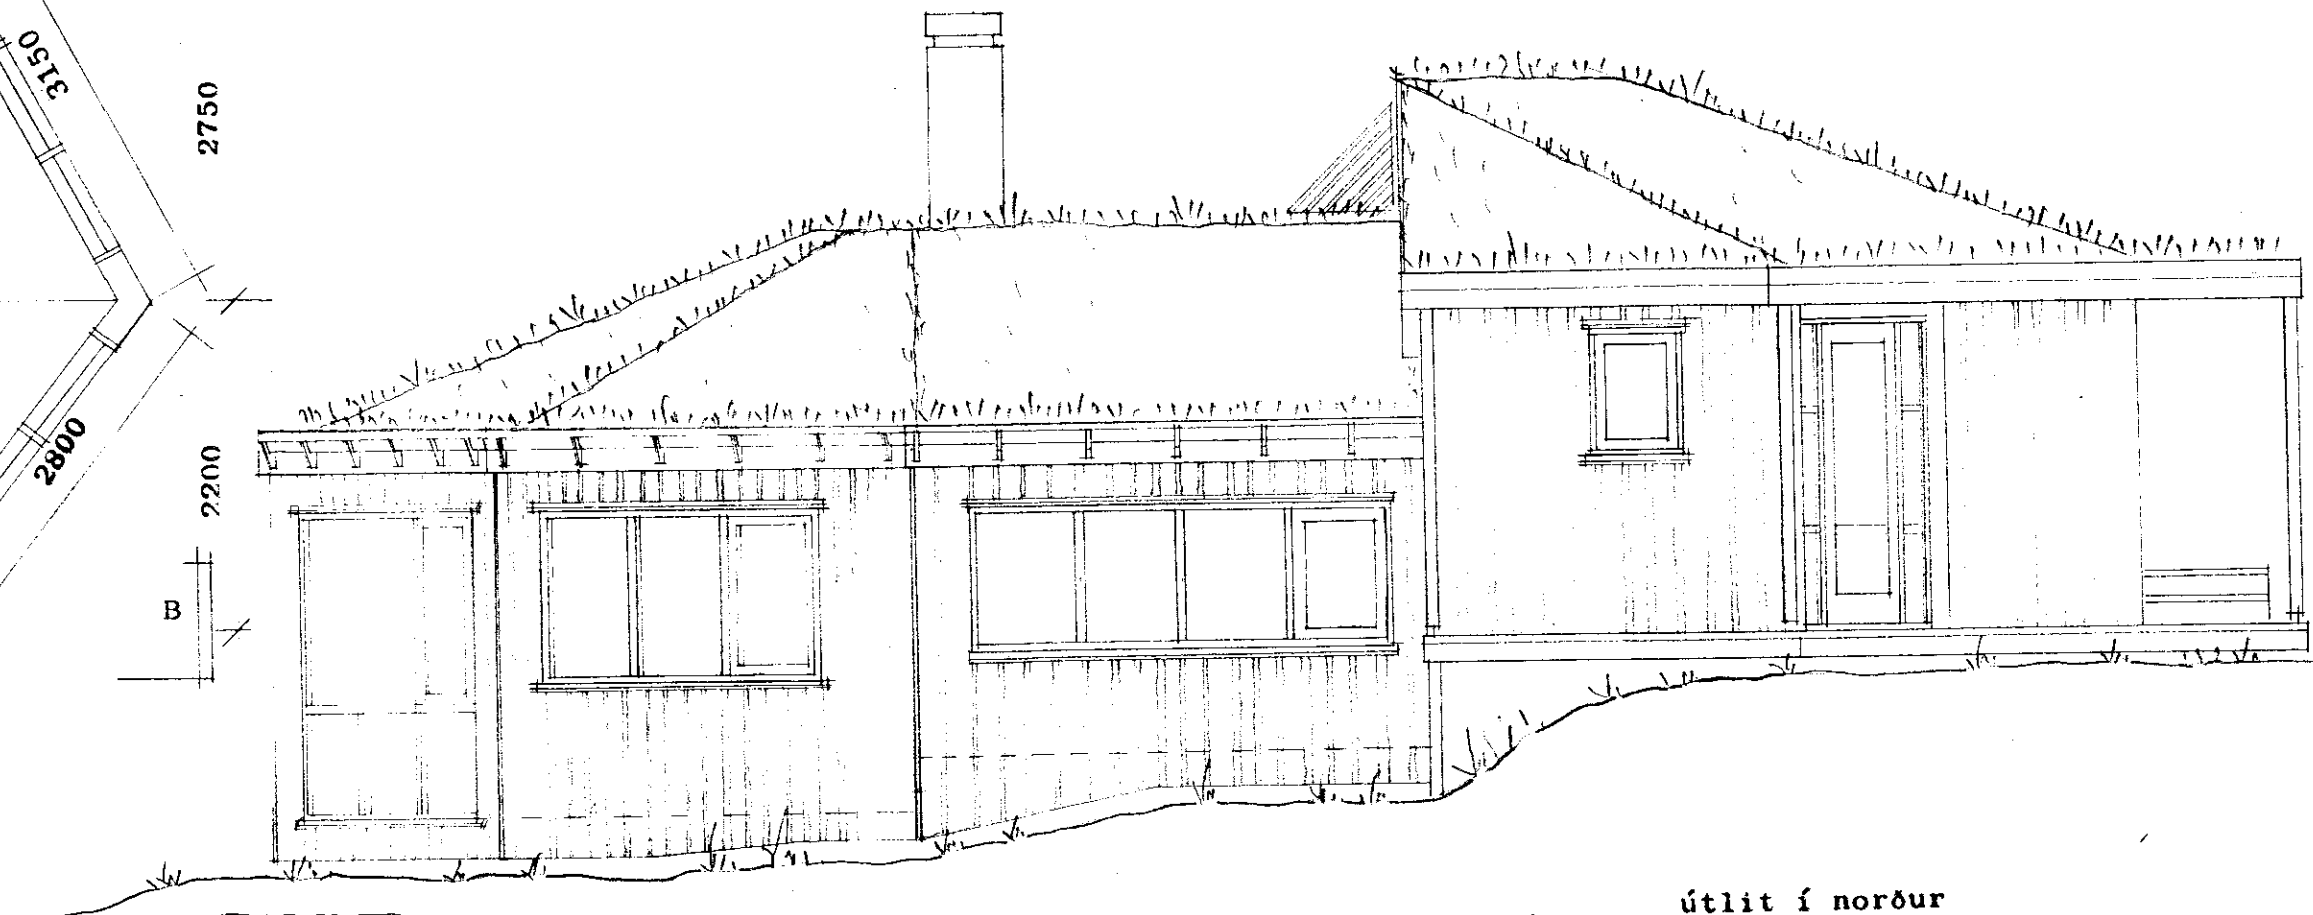

útlit í norður

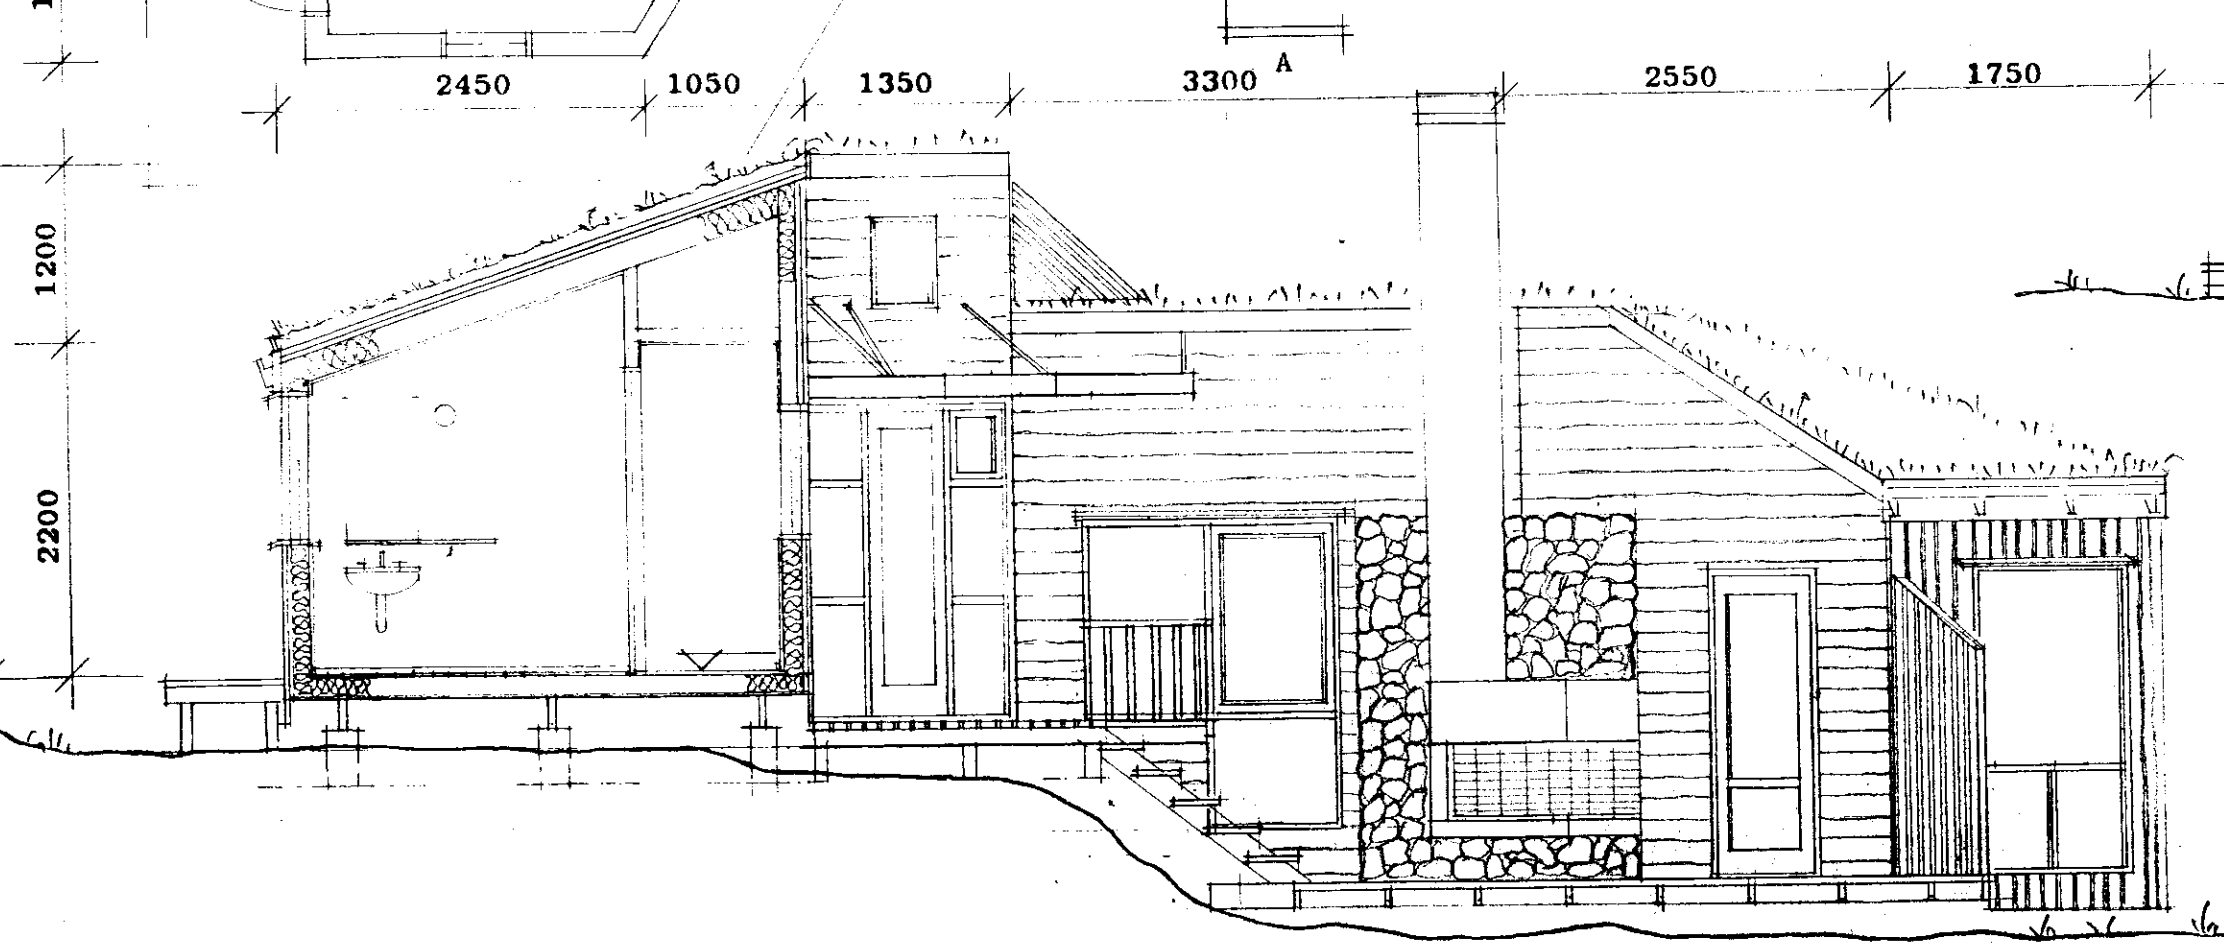

sneiðing B-B

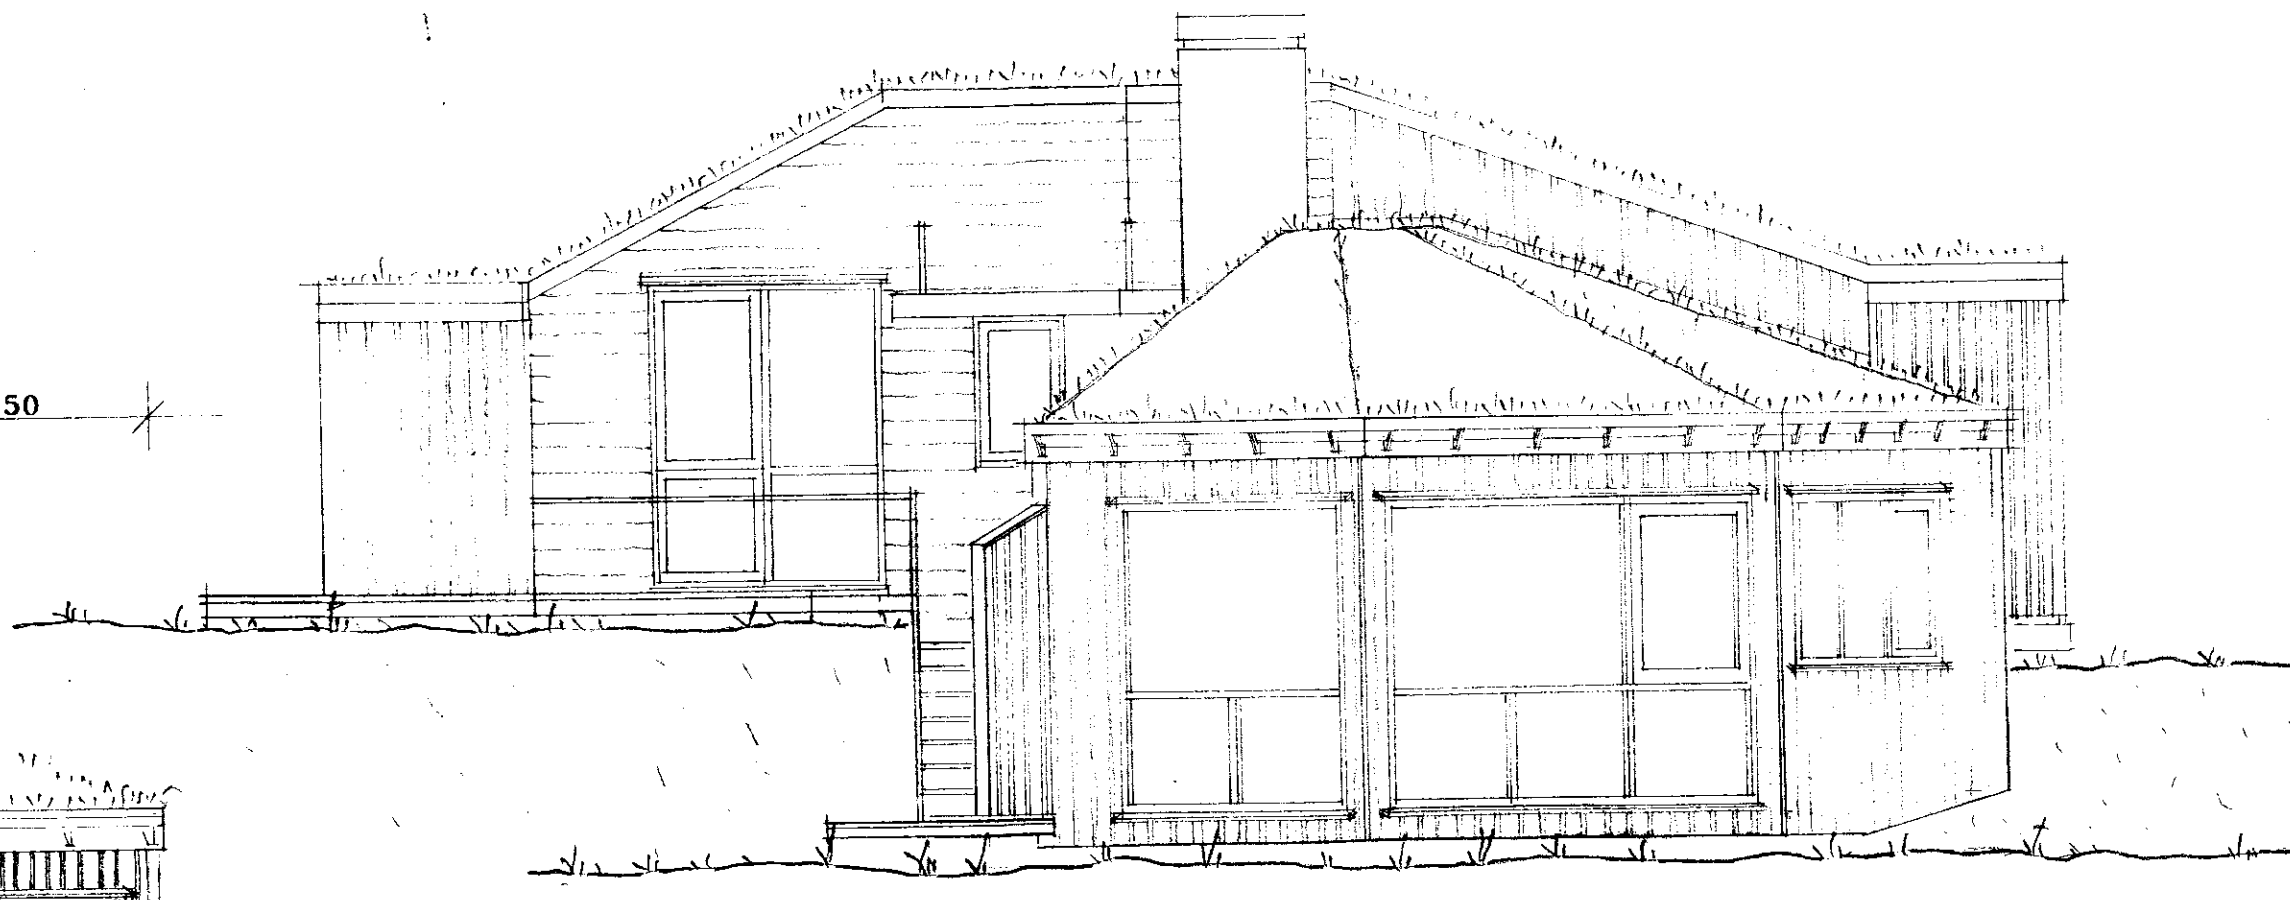

útlit í austur

2
SUMARHÚS Í GRAFNINGI
 GRUNNMYND, SNEIÐING, ÚTLIT
 MKV. 1:50
 REYKJAVÍK 1.2.97

TEIKNISTOFAN NORÐRI EHF.
 SIGURÐUR HÁRÐARSON ARKITEKT FAÍ
 HVERFISGÖTU 26 101 REYKJAVÍK
 SÍMI/FAX: 552 8440