


BYGGINGAFL. LTD.
Samp. 18/5 '99


H. S. Sigmundsson

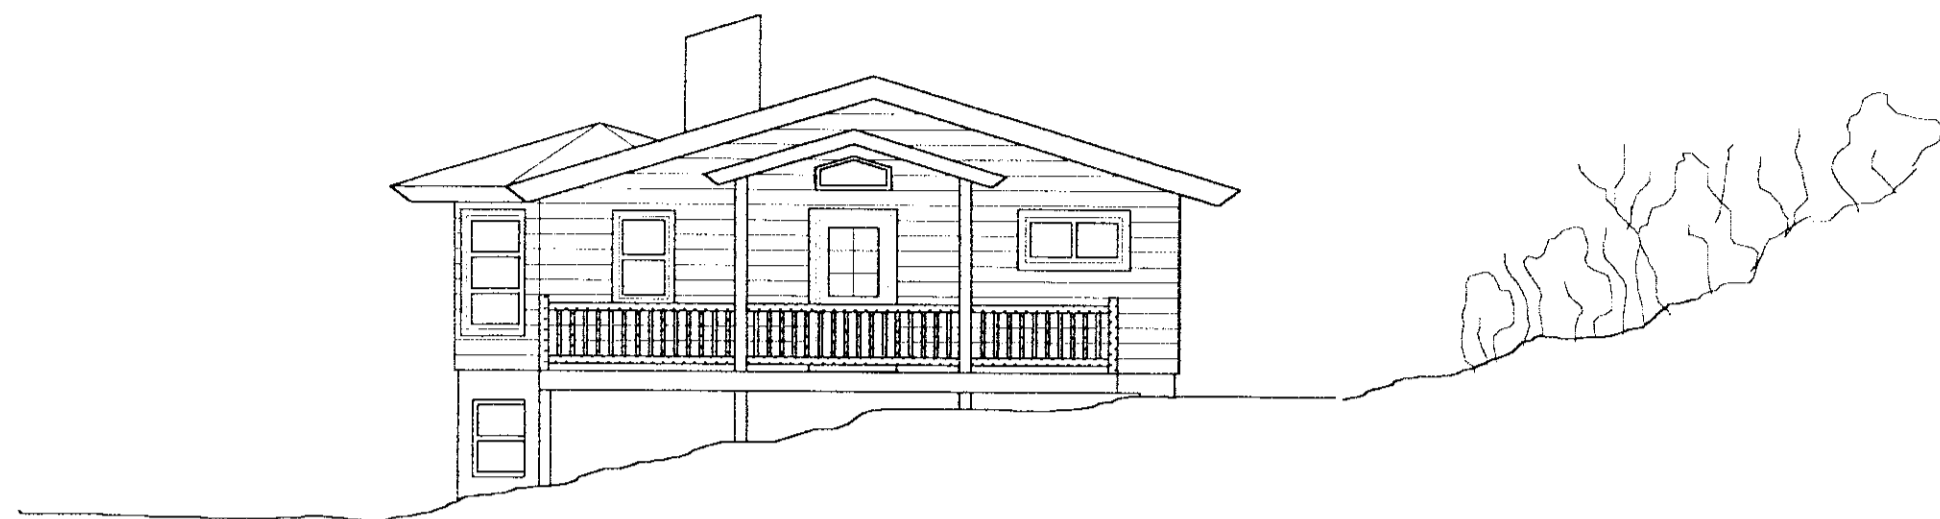

Vesturgafi




Norðurhlíð

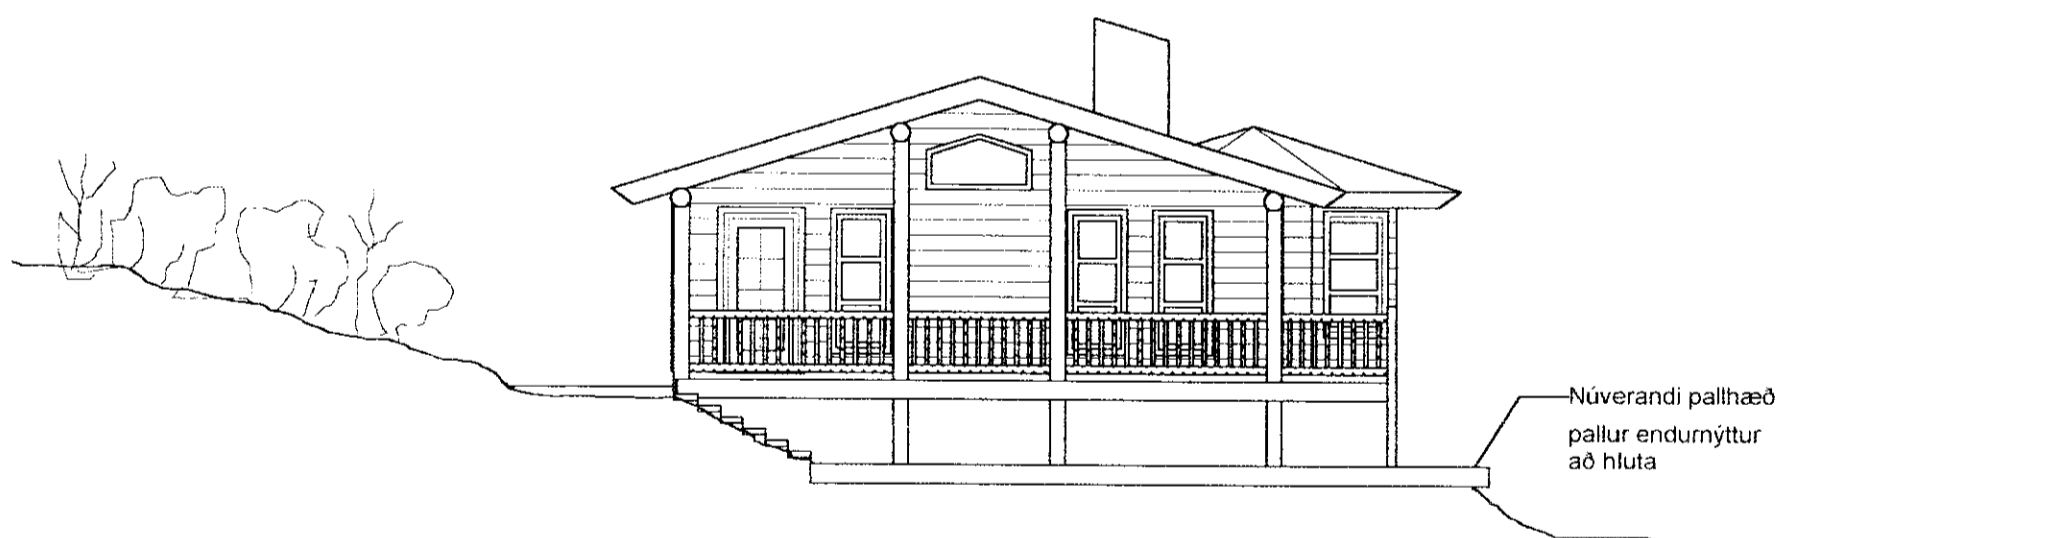

Austurgafi

Núverandi pallhæð
pallur endurnýttur
að hluta

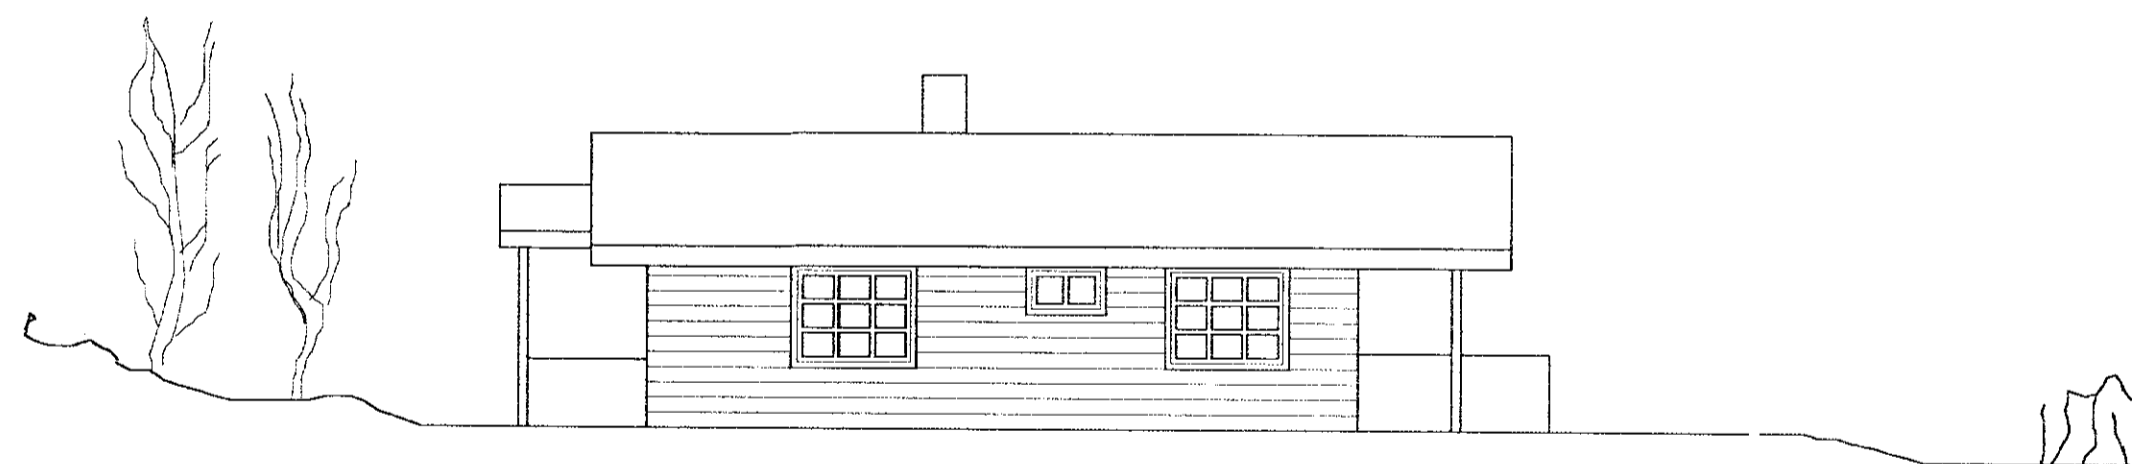

Suðurhlíð

Sumarbústaður Sigþórs Sigurjónssonar

Nesjar - Hestvík Grafningi,
greinitala 35000470, landnúmer 170919

Sumarbústaður: bjálkahús á steiptum grunni, byggt í
stað núverandi bústaðar, sem verður fluttur á lóð nr T6
í landi Nesskóga í Grafningi.

Útlitsmyndir, teiknaðar í maí 1999, mkv. 1:100

Trausti Leósson byggingafræðingur Leirutanga 16 Mosfellsbæ
kt. 310846-3769, sími 566 6623, Gsm 862 9623 fax 566 7544,
netf. traustil@simnet.is

Trausti Leósson