


LAGNIR Í JÖRÐ VIÐ ÚTIGEYMSLU, GRUNNMYND  
MKV. 1:50

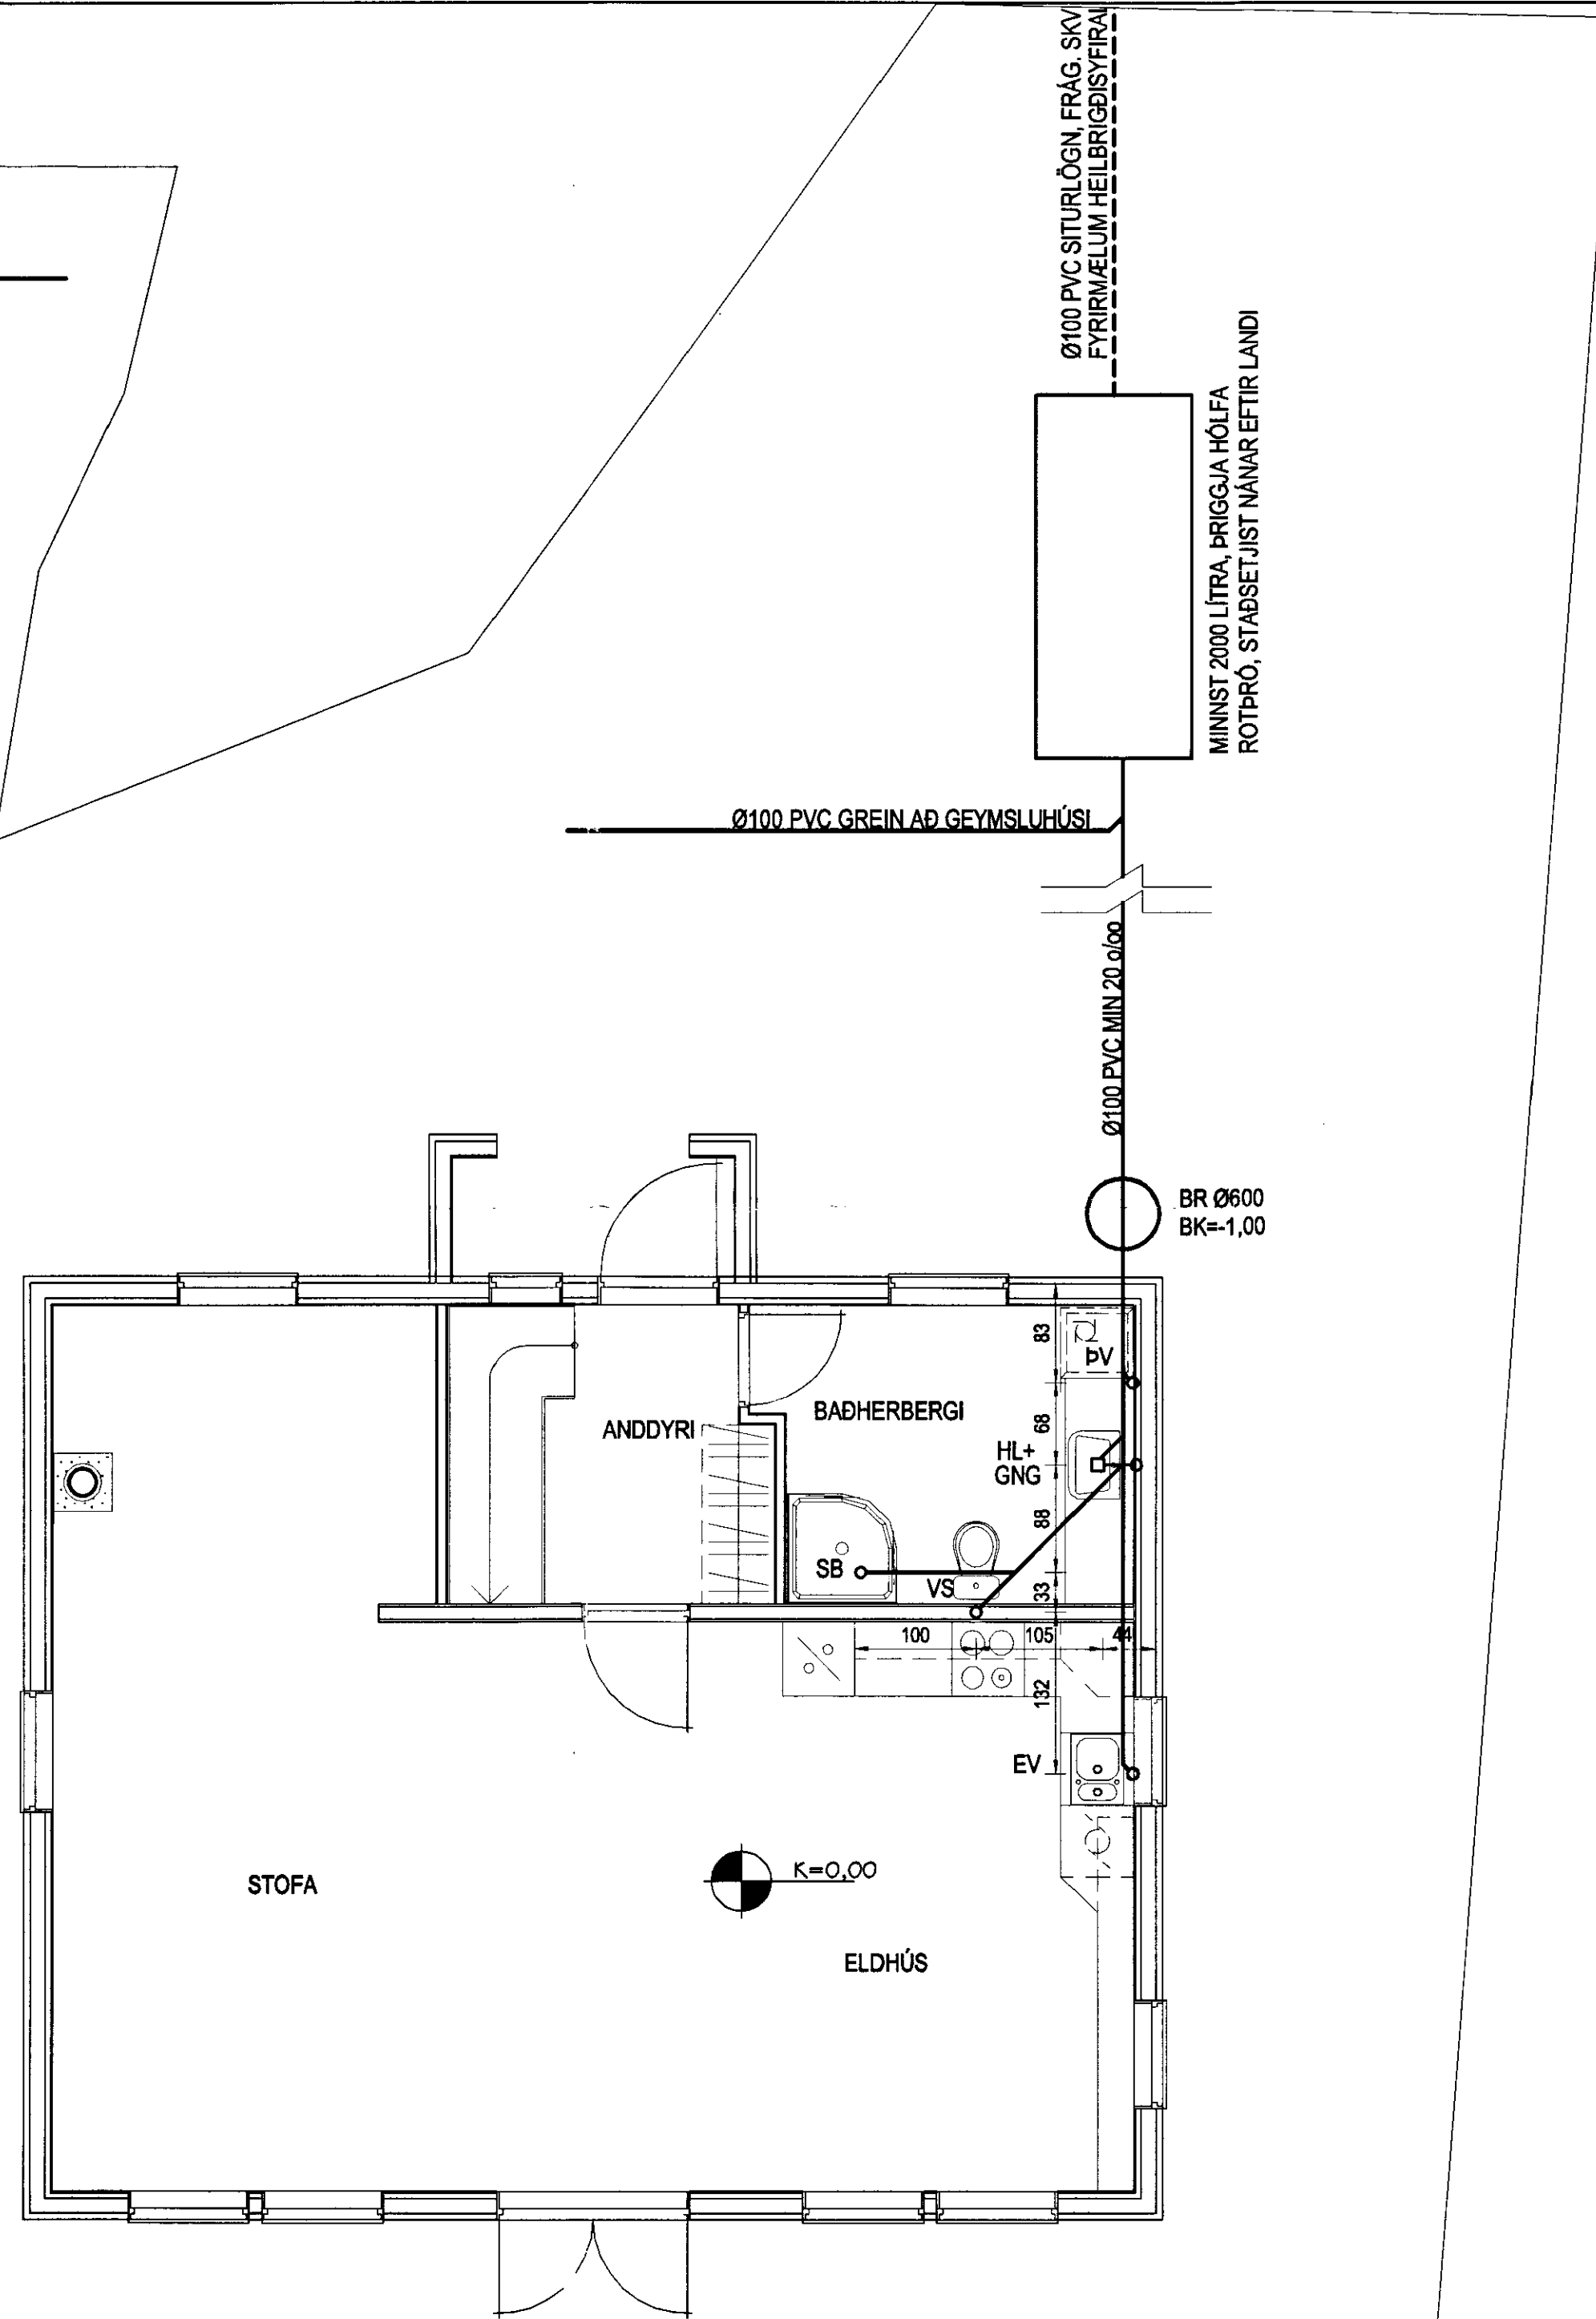

LAGNIR Í JÖRÐ, GRUNNMYND  
MKV. 1:50

SKÝRINGAR:  
Frárennslislagir eru úr Ø100 PVC lögð með minnst 20 o/oo halla nema að annað komi sérstaklega fram á teikningu.  
Lagnir skal leggja í sandlag.  
Frágangur á rotpró skal vera í samræmi við fyrirmæli heilbrigðisyfirvalda.  
Gert er ráð fyrir að dæla og annar tæknibúnaður fyrir öflun neysluvatns sé staðsettur í geymsluskúr.  
Rotpró skal staðsetja nánar eftir aðstæðum við hús.

TEIKNING ÞESSI ER UNNIN Í SAMVINNU VIÐ:

SALA, RÁÐGJÖF OG BYGGINGAREFNI:



HÖNNUN HÚSS UNNIN Í SAMSTARFI VIÐ:



Br. nr.	Dags.	Af.	Breyting
A			
B			
C			
D			



ARMÚLI 36, 108 REYKJAVÍK, SÍMI 568-8866, FAX 568-8878  
Þorsteinn Friðbjólfsson, byggingatæknifræðingur, Kt. 211055-5299, netfang: ttorgid@simnet.is  
Magnús Þ. Guðmundsson, innanhússarkitekt, Kt. 240654-5559, netfang: mgtorgid@simnet.is

**FRÍSTUNDAHÚS**  
**VATNSBREKKA Í LANDI NESJA**  
**GRÍMSNES- OG GRAFNINGSHREPPI**

Teikningarheiti: FRÁRENNSLISLAGNIR  
GRUNNMYND

Dags. 15.05.2005. Kverði 1:50

Hannað þF Teiknað þF Samþ.

Verknr. 04-229 Teikn.nr. 701 Breyt.nr.