




H. L. Lárusson

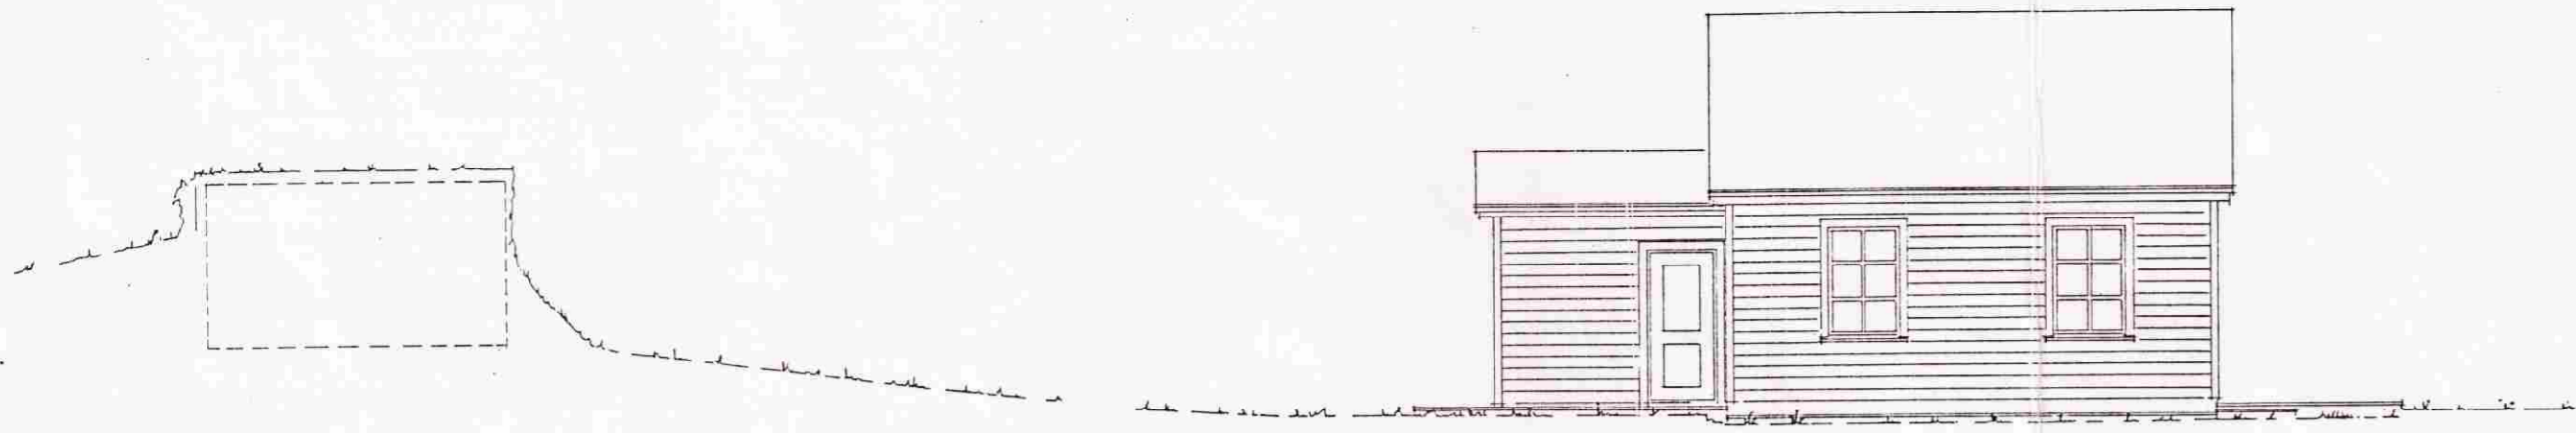


HLIÐARMYND OFANFRÁ

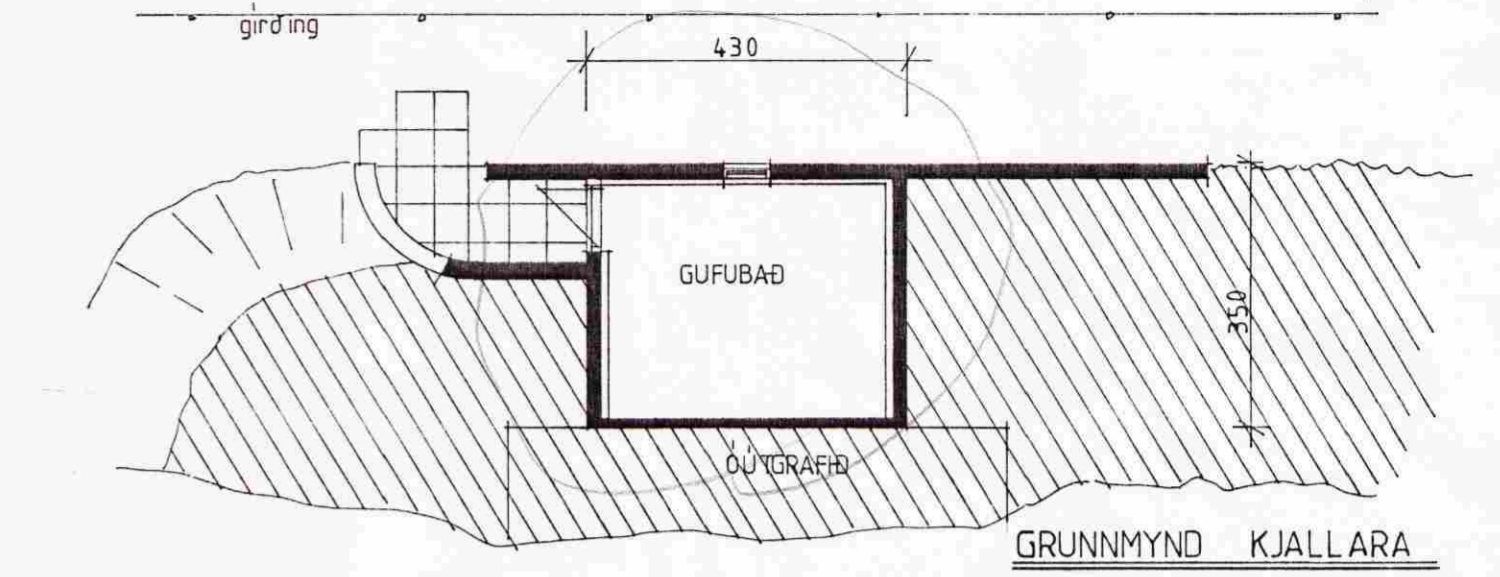


GRUNNMYND KJALLARA

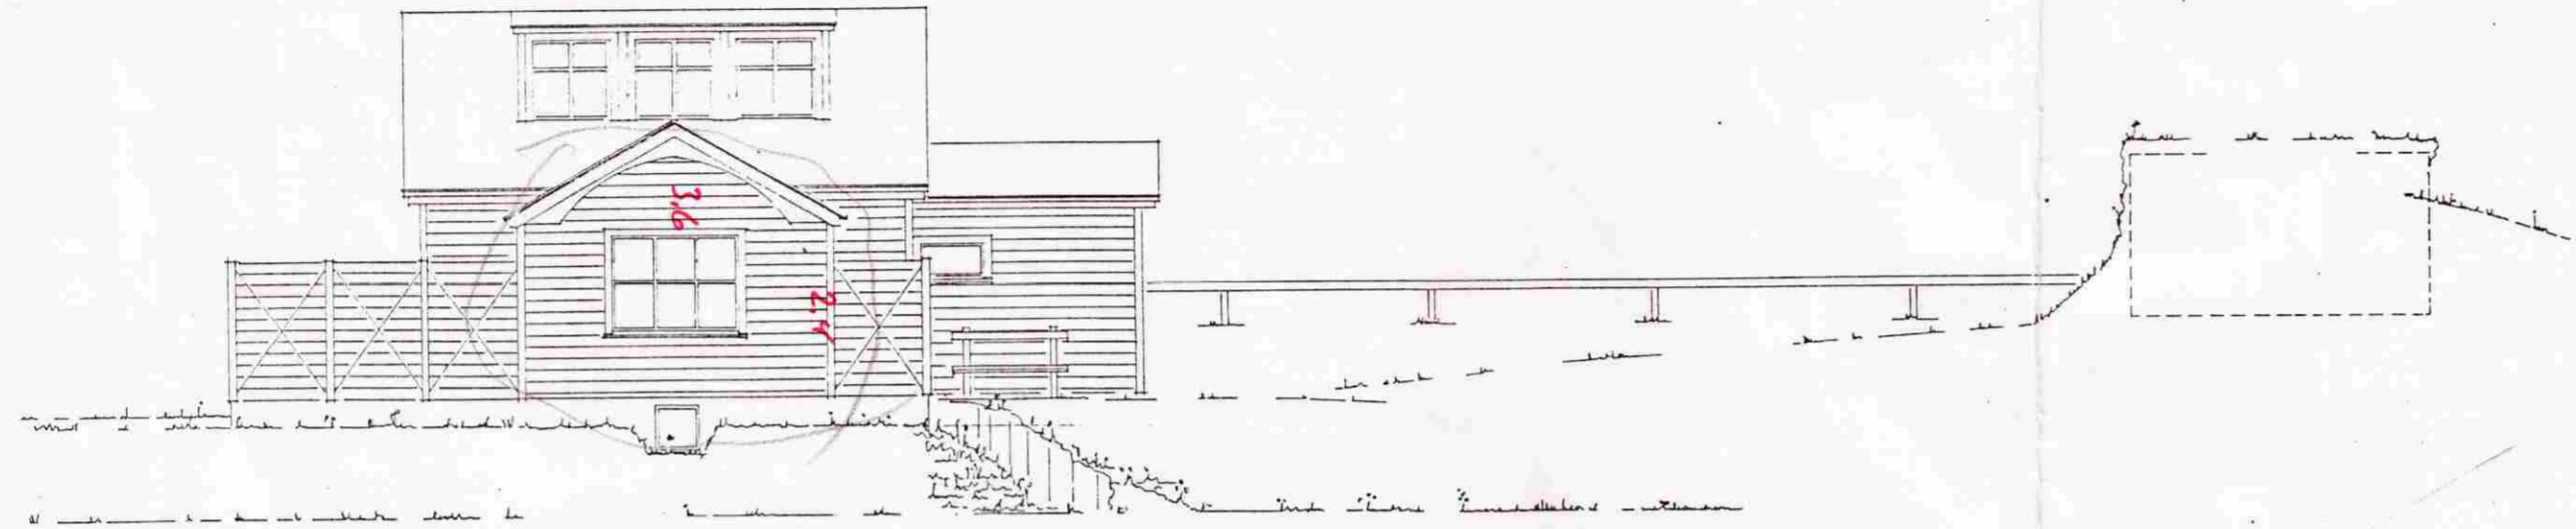

HLIÐARMYND FRÁ VATNI

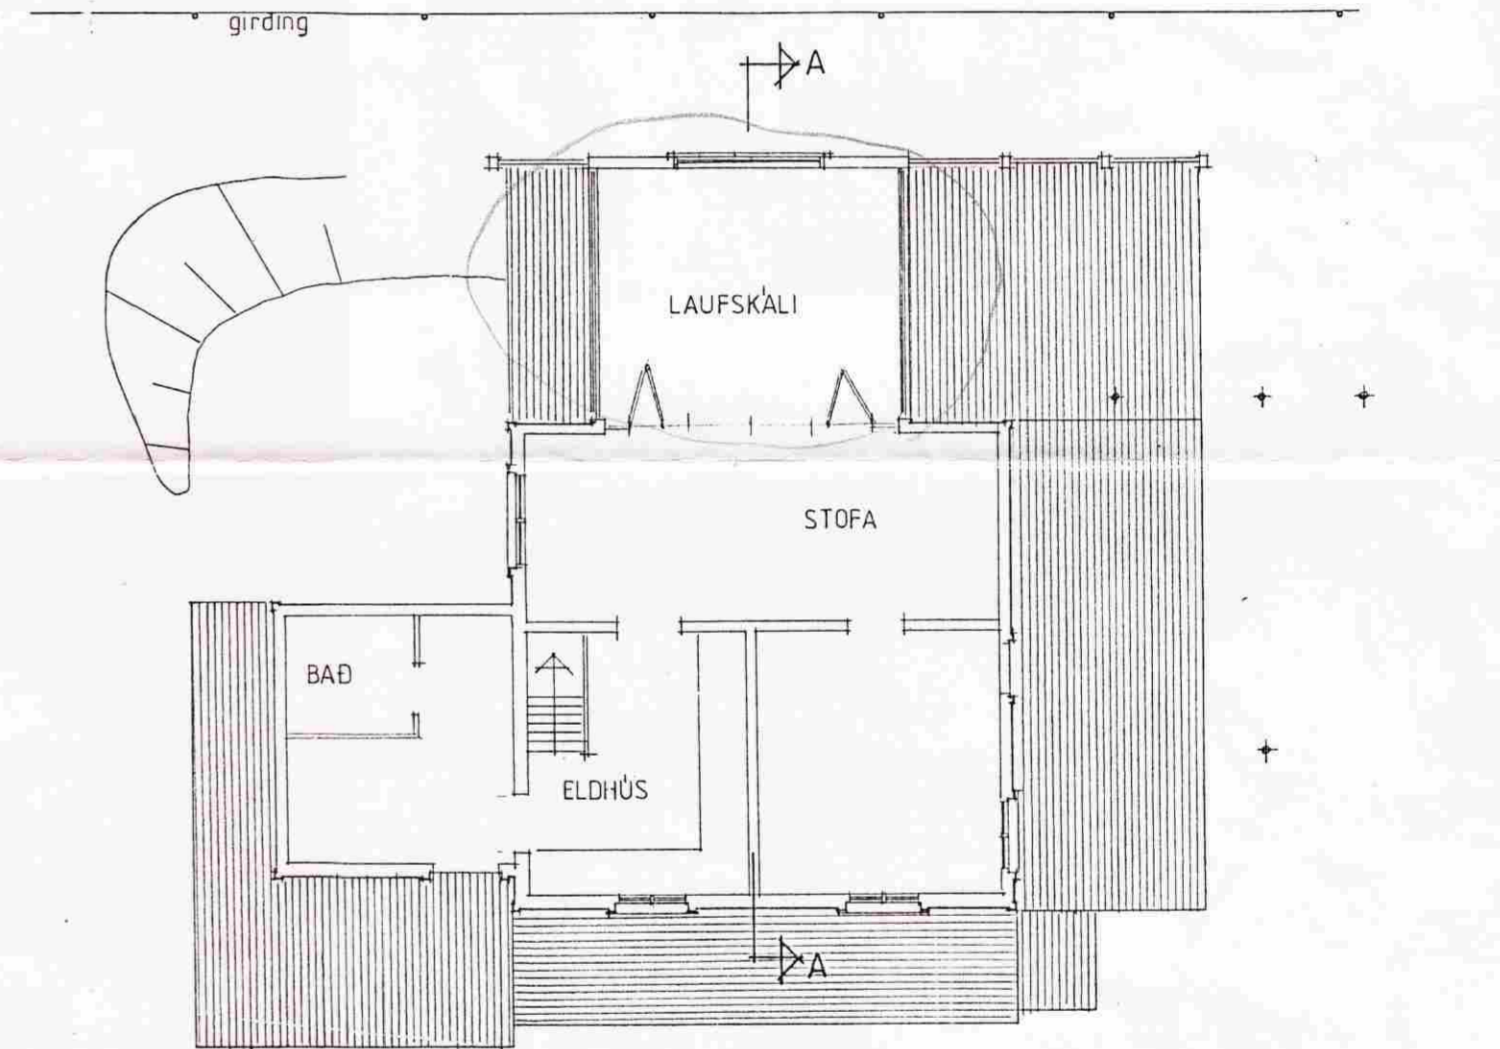


GRUNNMYND

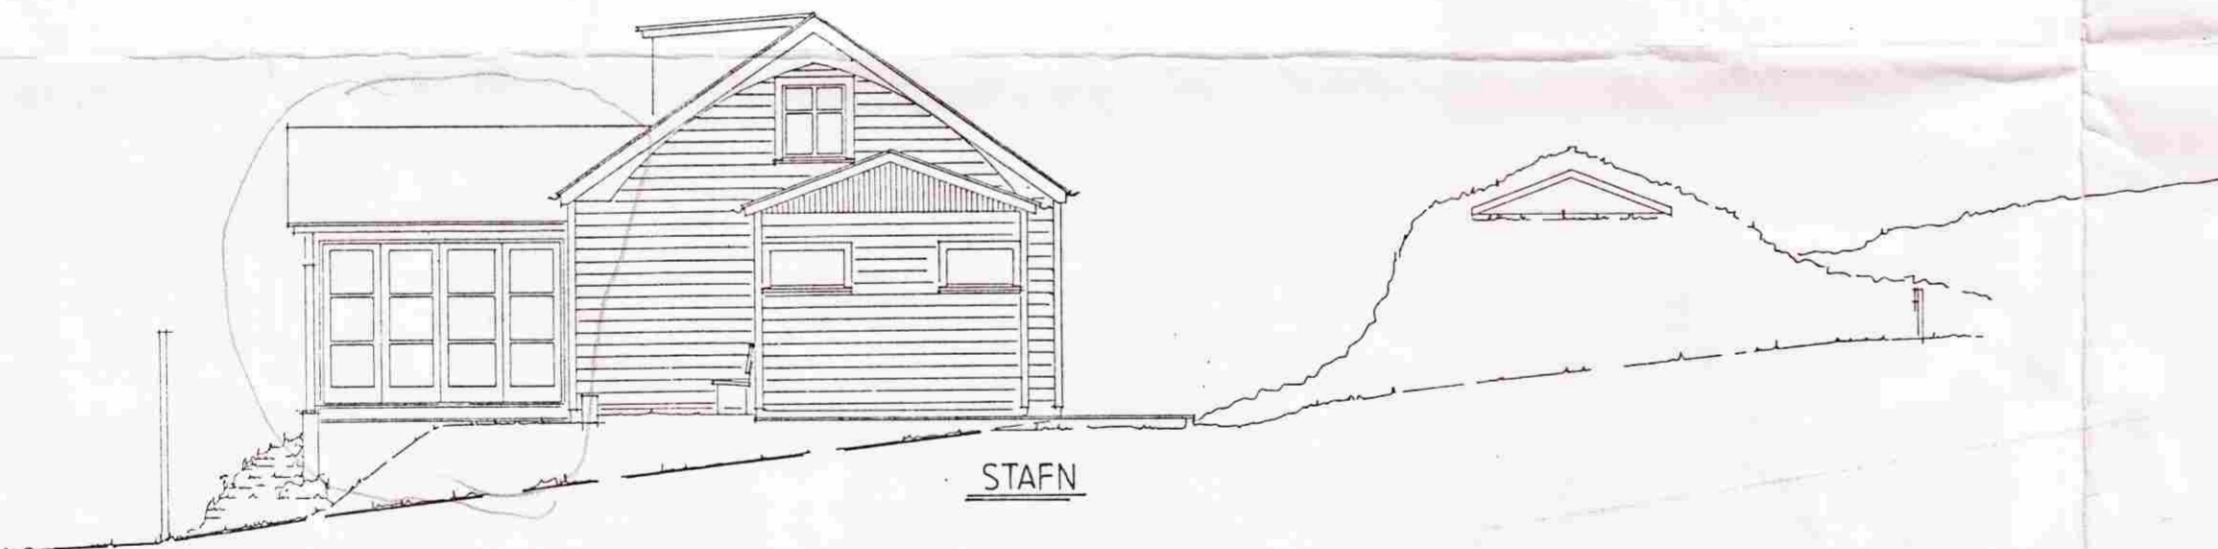

STAFN



STAFN

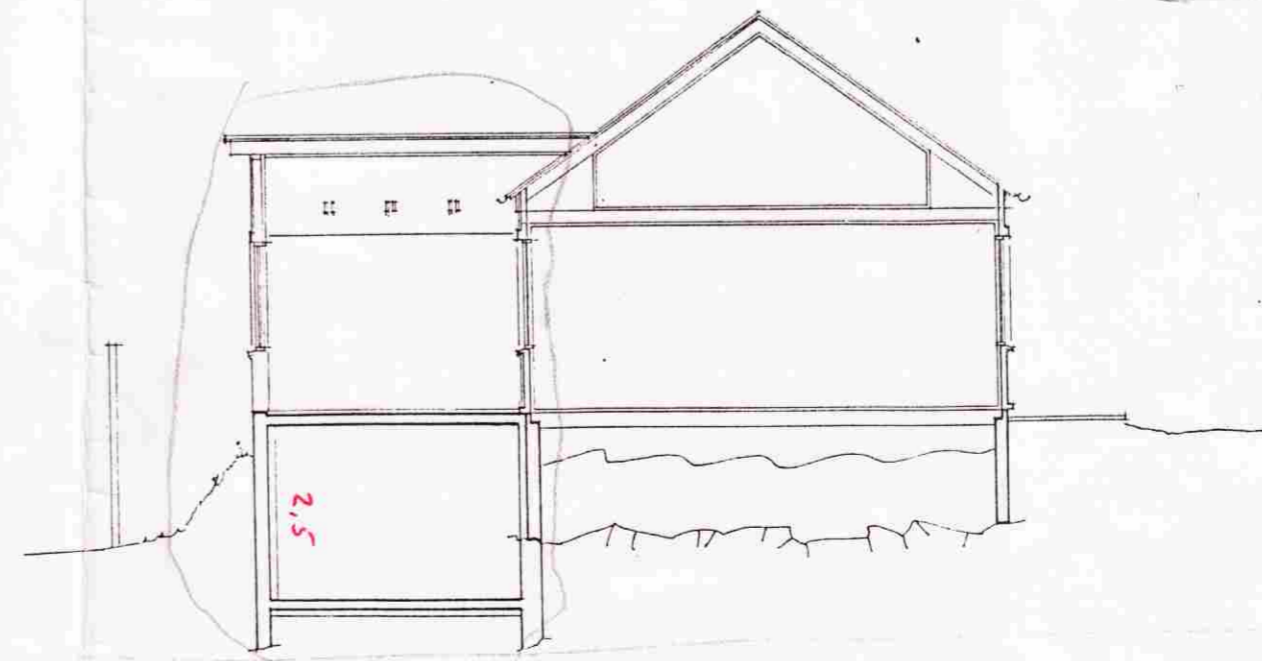

SNEIÐING A-A

GLÁMA

VINNUSTOFA SF NORÐURSTÍG 3A 101 REYKJAVÍK SÍMI 17010 FAX (3541)-21431

Rb / Stb		NÚMÉR
KVARDI 1:100	BREYTT	
DAGS: MAÍ 90		
TEIKNAD HAGI	HANNAD	

NESJAR GRAFNINGSHR, 'ARN
 SUMARHÚS - LAUFSKÁLA - VÍÐBYGGING.

HALLDÓR GÍSLASON	arkitekt	FAI
JÓHANNES ÞÓRDARSON	arkitekt	FAI
SIGURÐUR HALLDÓRSSON	arkitekt	FAI

Halldór Gíslason